

MAPA SYTUACYJNO WYSOKOŚCIOWA SKALA 1:1000

PROJEKTOWANA NA PODSTAWIE PRZEKROJÓW WYKONANYCH W SKALI 1:1000 (PLAN WYKONANY W SKALI 1:1000)

Gmina: Osieczna

Obwód: Grodzisko

Sporządził dnia 22.04.2028 r.



OSIECZNA
ALFACONCEPT S.C.
ul. Piłsudskiego 10
64-100 Osieczna
REGON 141807333

MIEJSCOWY PLAN ZAGOSPODAROWANIA PRZESTRZENNEGO TERENY ZABUDOWY MIESZKANIOWEJ I LETNISKOWEJ

GRODZISKO, GMINA OSIECZNA

działki o nr ewidencyjnych 470 (poprzednio 377), 449
i 407/1 (poprzednio 407)

RYSUNEK PLANU
ZAŁĄCZNIK NR 1 DO UCHWAŁY
NR
RADY MIEJSKIEJ W OSIECZNEJ
Z DNIA
pomniejszenie do skali 1 : 2500

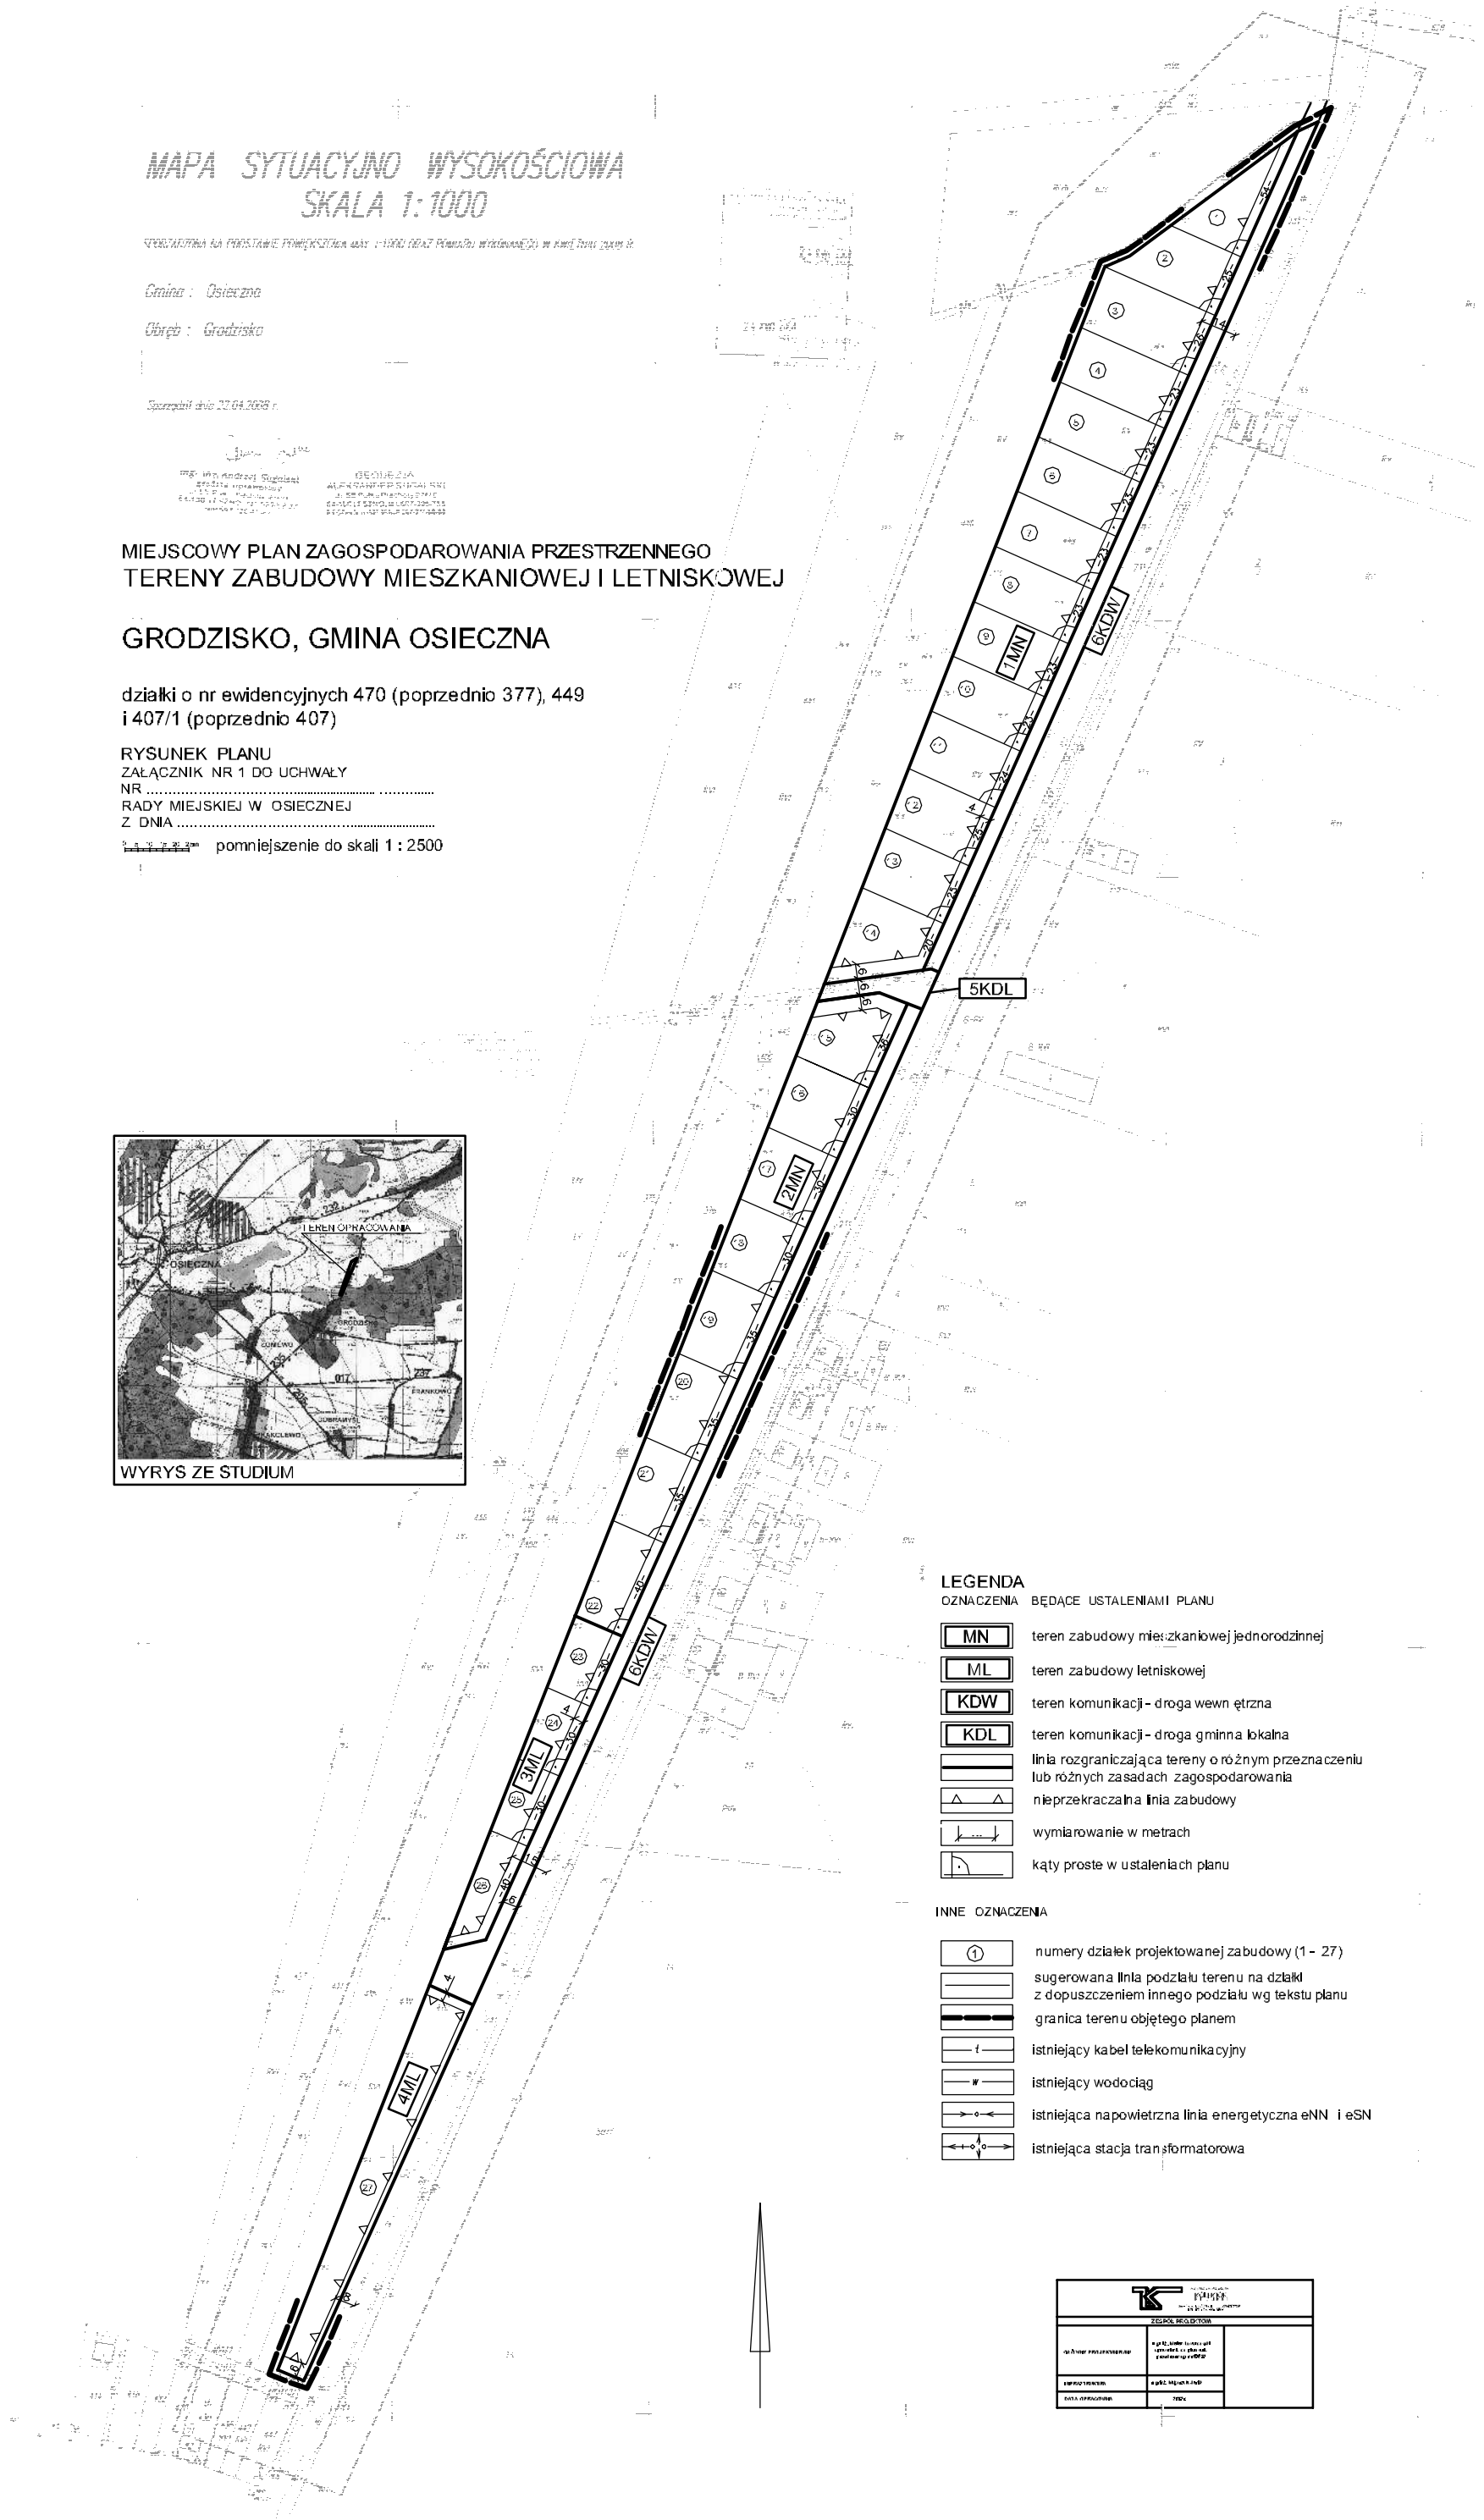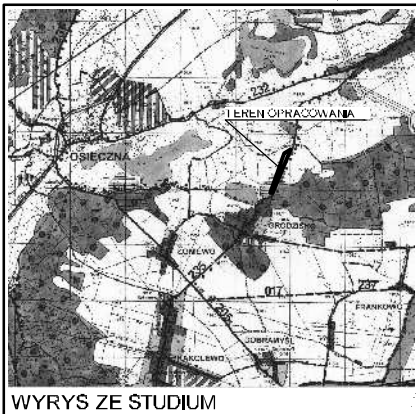

LEGENDA

OZNACZENIA BĘDĄCE USTALENIAMI PLANU

- MN** teren zabudowy mieszkaniowej jednorodzinnej
- ML** teren zabudowy letniskowej
- KDW** teren komunikacji - droga wewnętrzna
- KDL** teren komunikacji - droga gminna lokalna
- linia rozgraniczająca tereny o różnym przeznaczeniu lub różnych zasadach zagospodarowania nieprzekraczalna linia zabudowy
- wymiarowanie w metrach
- kąty proste w ustaleniach planu

INNE OZNACZENIA

- ① numery działek projektowanej zabudowy (1 - 27)
- sugerowana linia podziału terenu na działki z dopuszczeniem innego podziału wg tekstu planu
- granicza terenu objętego planem
- istniejący kabel telekomunikacyjny
- istniejący wodociąg
- istniejąca napowietrzna linia energetyczna eNN i eSN
- istniejąca stacja transformatorowa

K ZESPÓŁ PROJEKTOWY	
mgr inż. architektura	mgr inż. architektura
mgr inż. architektura	mgr inż. architektura
mgr inż. architektura	mgr inż. architektura