
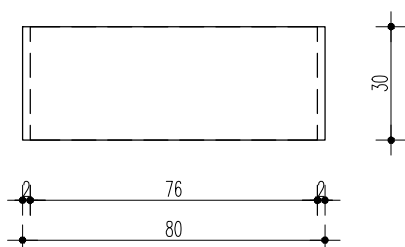


REGAŁ Z PŁYTY WIÓROWEJ LAMINOWANEJ KOLOR BIAŁY,  
 OBRZEŻA 2mm OKLEINA PCV – KOLOR BIAŁY,  
 80x30x230cm,  
 REGAŁ MOCOWANY DO ŚCIANY

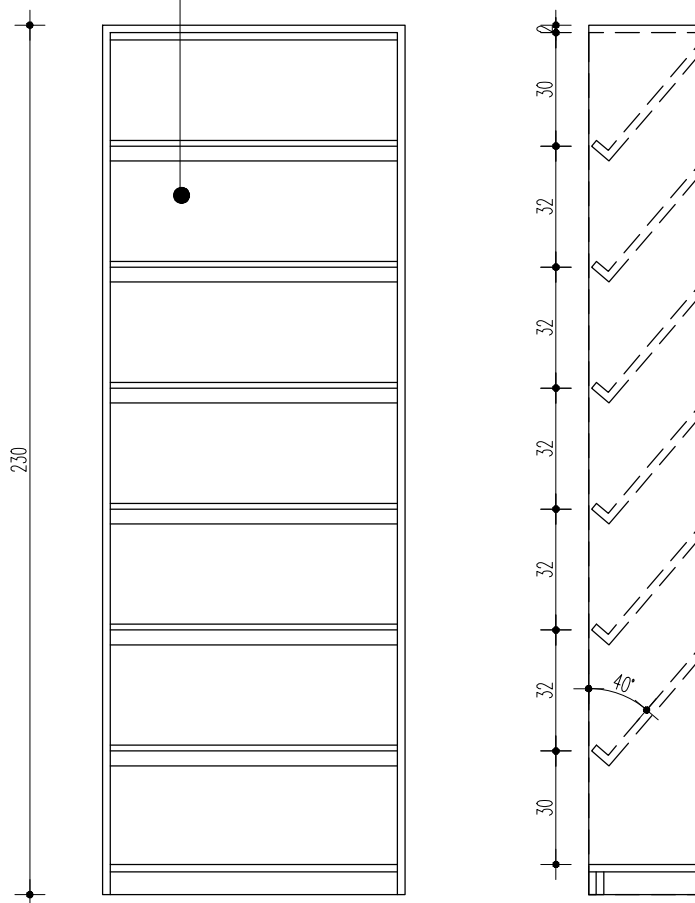

REGAŁ NA CZASOPISMA  
 REGAŁ 1I - 2SZT.

<b>TEMAT</b> PROJEKT WNĘTRZ CENTRUM KULTURY I BIBLIOTEKI W OSIECZNEJ	
<b>ADRES INWESTYCJI</b> 64-113 OSIECZNA, ul. Krzywińska dz. nr 1035/1, 1035/3, 1035/9	
<b>INWESTOR</b> GMINA OSIECZNA, ul. Powstańców Wielkopolskich 6 64-113 OSIECZNA	
<b>REGAŁ 1I</b>	
SKALA 1:20	NR RYSUNKU 11