


BIURKO Z PŁYTY WIÓROWEJ LAMINOWANEJ KOLOR ZIELONY JAK U626 ST9 FIRMY EGGER lub równoważnej
OBRZEŻA 2mm OKLEINA PCV – KOLOR ZIELONY JAK U626 ST9 FIRMY EGGER lub równoważne
90x55x74cm

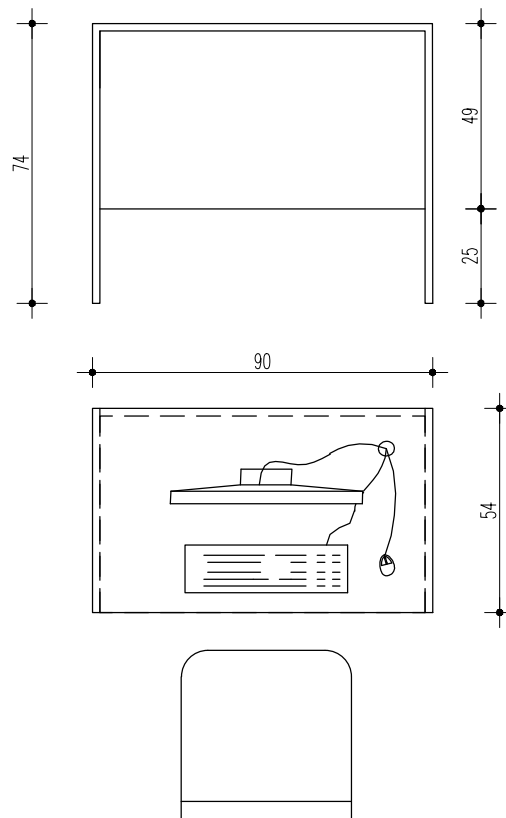

TEMAT PROJEKT WNĘTRZ CENTRUM KULTURY I BIBLIOTEKI W OSIECZNEJ	
ADRES INWESTYCJI 64-113 OSIECZNA, ul. Krzywińska dz. nr 1035/1, 1035/3, 1035/9	
INWESTOR GMINA OSIECZNA, ul. Powstańców Wielkopolskich 6 64-113 OSIECZNA	
BIURKO 2A	
SKALA 1:20	NR RYSUNKU 14