



REGAŁ 1F - 2 SZT.

REGAŁ Z PŁYTY WIÓRWEJ LAMINOWANEJ KOLOR BIAŁY,
 OBRZEŻA 2mm OKLEINA PCV - KOLOR BIAŁY,
 70(80)x30x210cm,
 REGAŁ 1F - MOCOWANY DO ŚCIANY
 REGAŁ 1J - WOLNOSTOJĄCY

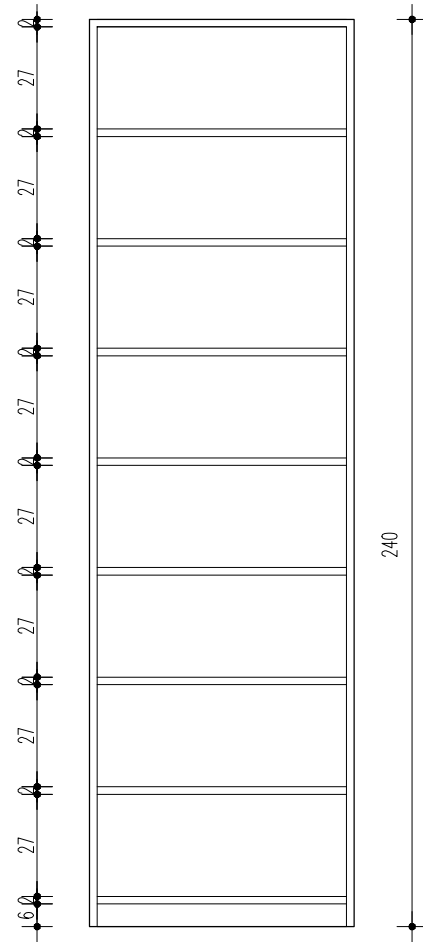


REGAŁ 1G - 1 SZT.

REGAŁ Z PŁYTY WIÓRWEJ LAMINOWANEJ KOLOR ZIELONY JAK U626 ST9 FIRMY EGGER lub równoważnej
 OBRZEŻA 2mm OKLEINA PCV - KOLOR ZIELONY JAK U626 ST9 FIRMY EGGER lub równoważne
 70x30x240cm,
 REGAŁ MOCOWANY DO ŚCIANY

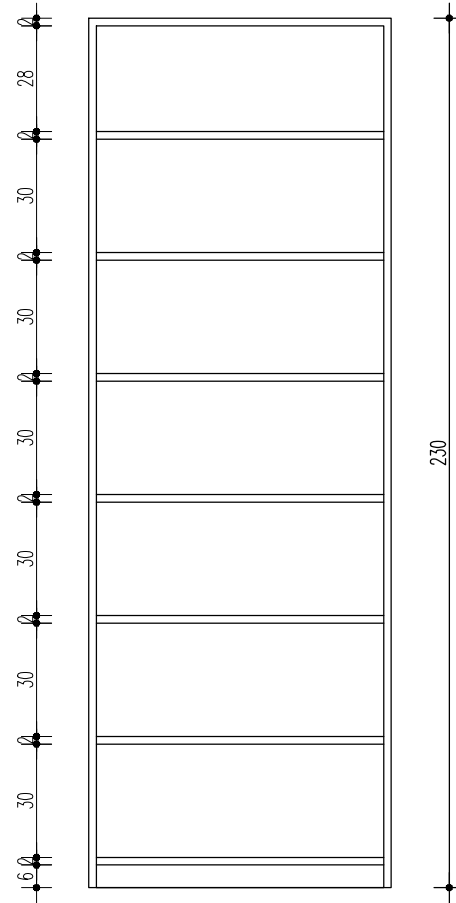


REGAŁ 1H - 12 SZT.

REGAŁ Z PŁYTY WIÓRWEJ LAMINOWANEJ KOLOR BIAŁY,
 OBRZEŻA 2mm OKLEINA PCV - KOLOR BIAŁY,
 80x30x230cm,
 REGAŁ MOCOWANY DO ŚCIANY

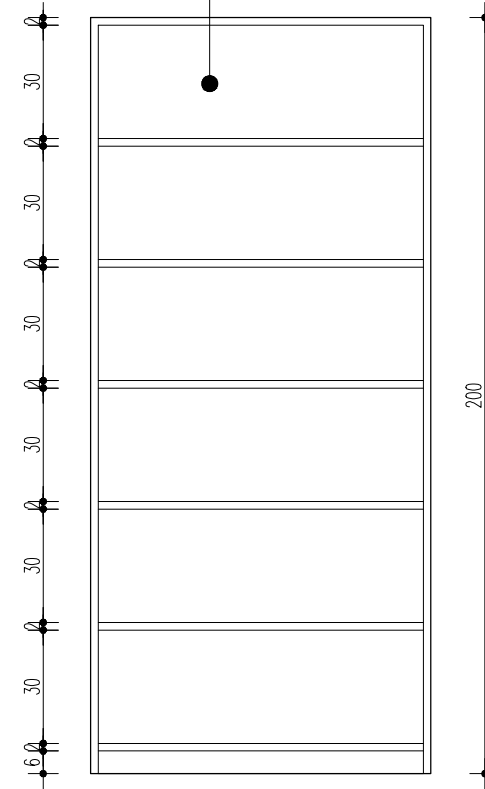






REGAŁ 1N - 2 SZT.

REGAŁ Z PŁYTY WIÓRWEJ LAMINOWANEJ KOLOR BIAŁY,
 OBRZEŻA 2mm OKLEINA PCV - KOLOR BIAŁY,
 80x30x200cm,

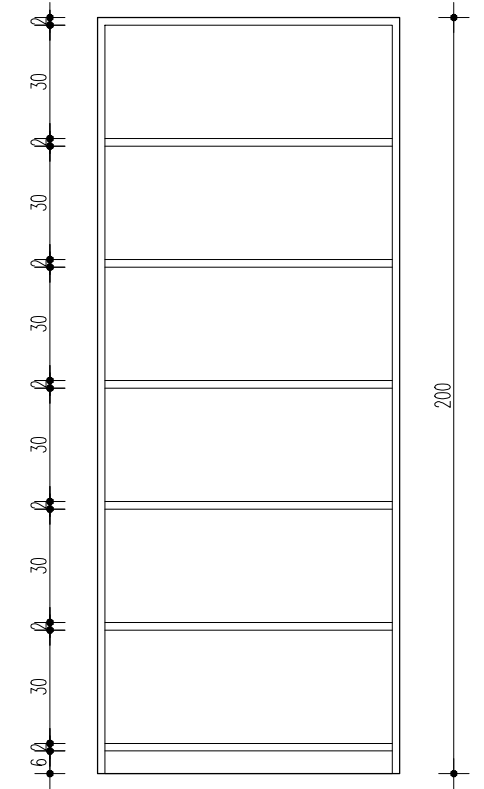

REGAŁ 1J - 7 SZT.
 -WOLNOSTOJĄCY

REGAŁ Z PŁYTY WIÓRWEJ LAMINOWANEJ KOLOR BIAŁY,
 OBRZEŻA 2mm OKLEINA PCV - KOLOR BIAŁY,
 90x30x200cm,

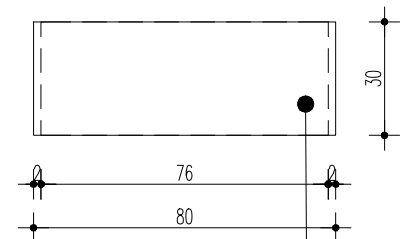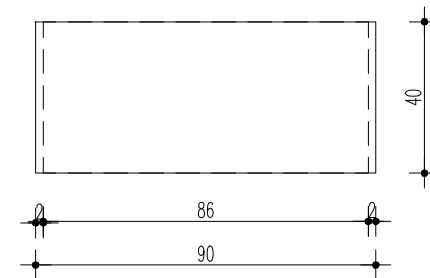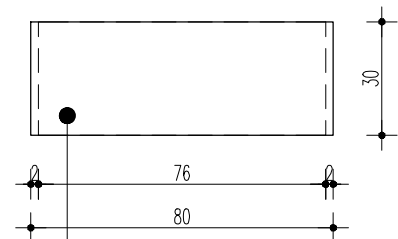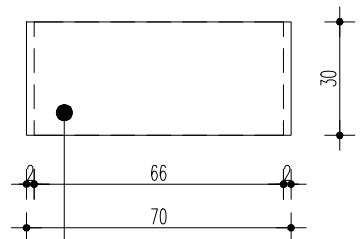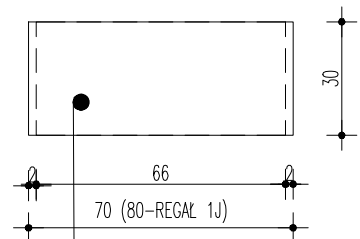

TEMAT PROJEKT WNĘTRZ CENTRUM KULTURY I BIBLIOTEKI W OSIECZNEJ	
ADRES INWESTYCJI 64-113 OSIECZNA, ul. Krzywińska dz. nr 1035/1, 1035/3, 1035/9	
INWESTOR GMINA OSIECZNA, ul. Powstańców Wielkopolskich 6 64-113 OSIECZNA	
REGAŁ 1F, 1G, 1H, 1N, 1J	
SKALA 1:20	NR RYSUNKU 10