



KORPUS LADY WYKONAĆ Z PŁYT
WÍÓROWYCH LAMINOWANYCH – KOLOR BIAŁY




RZUT

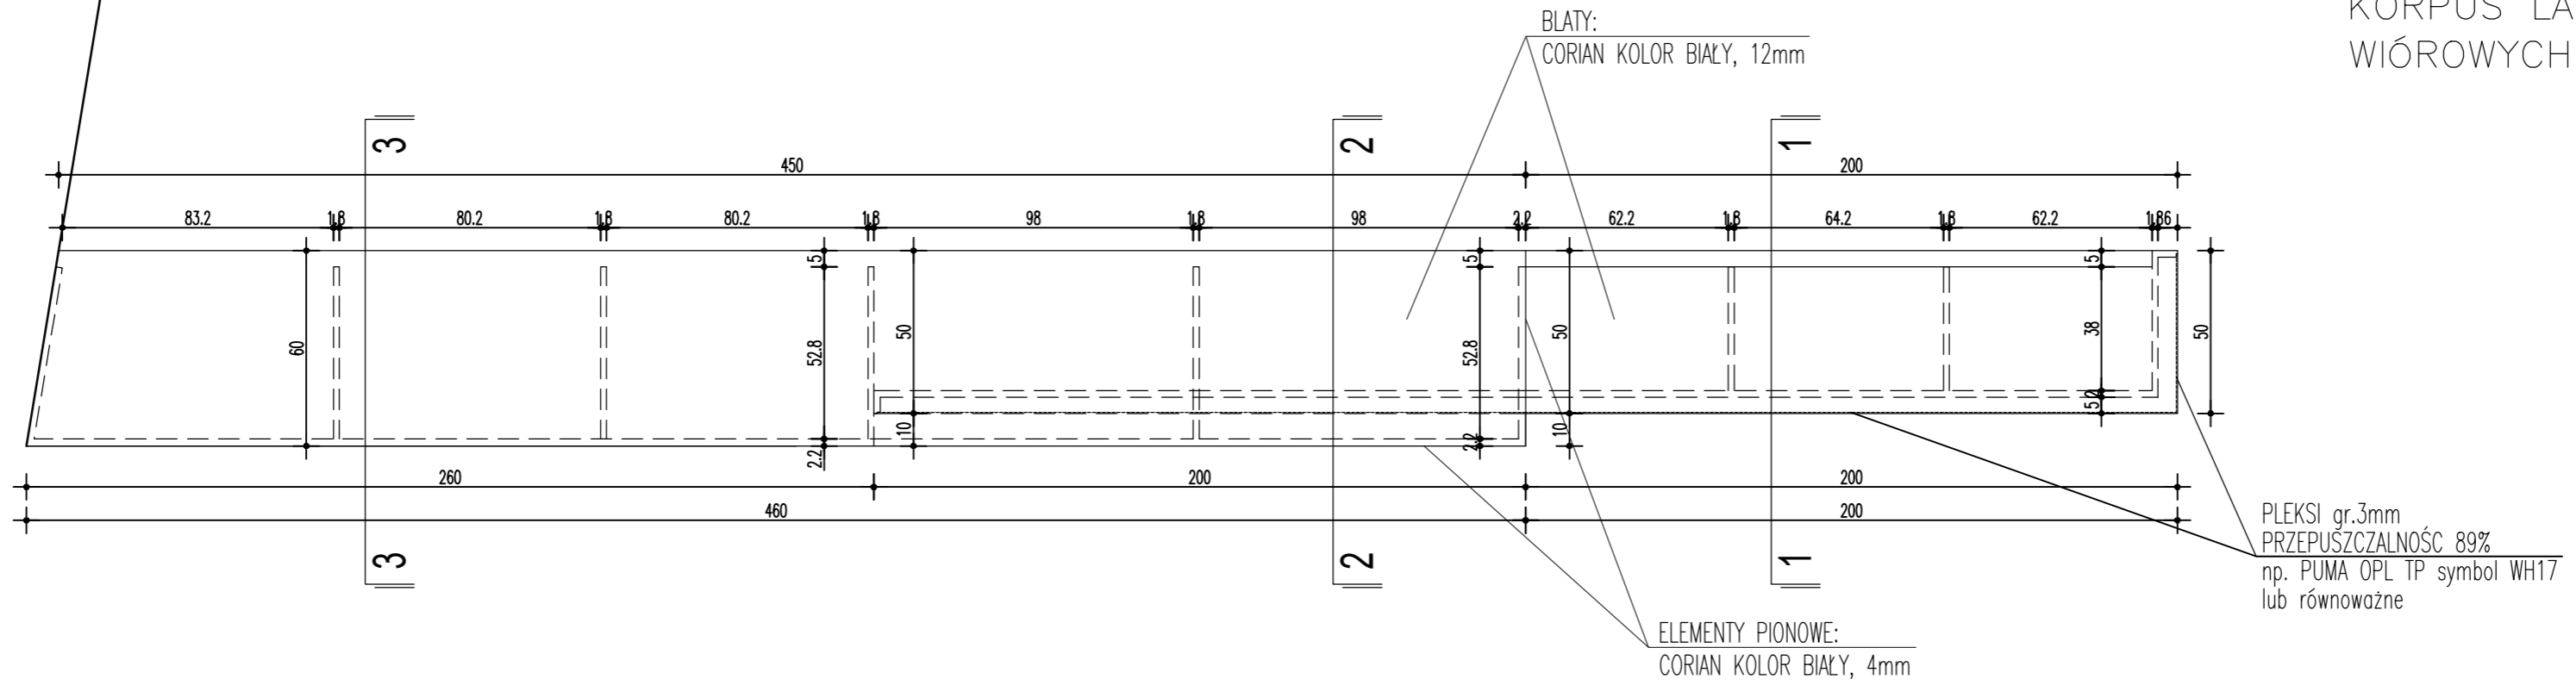

WIDOK

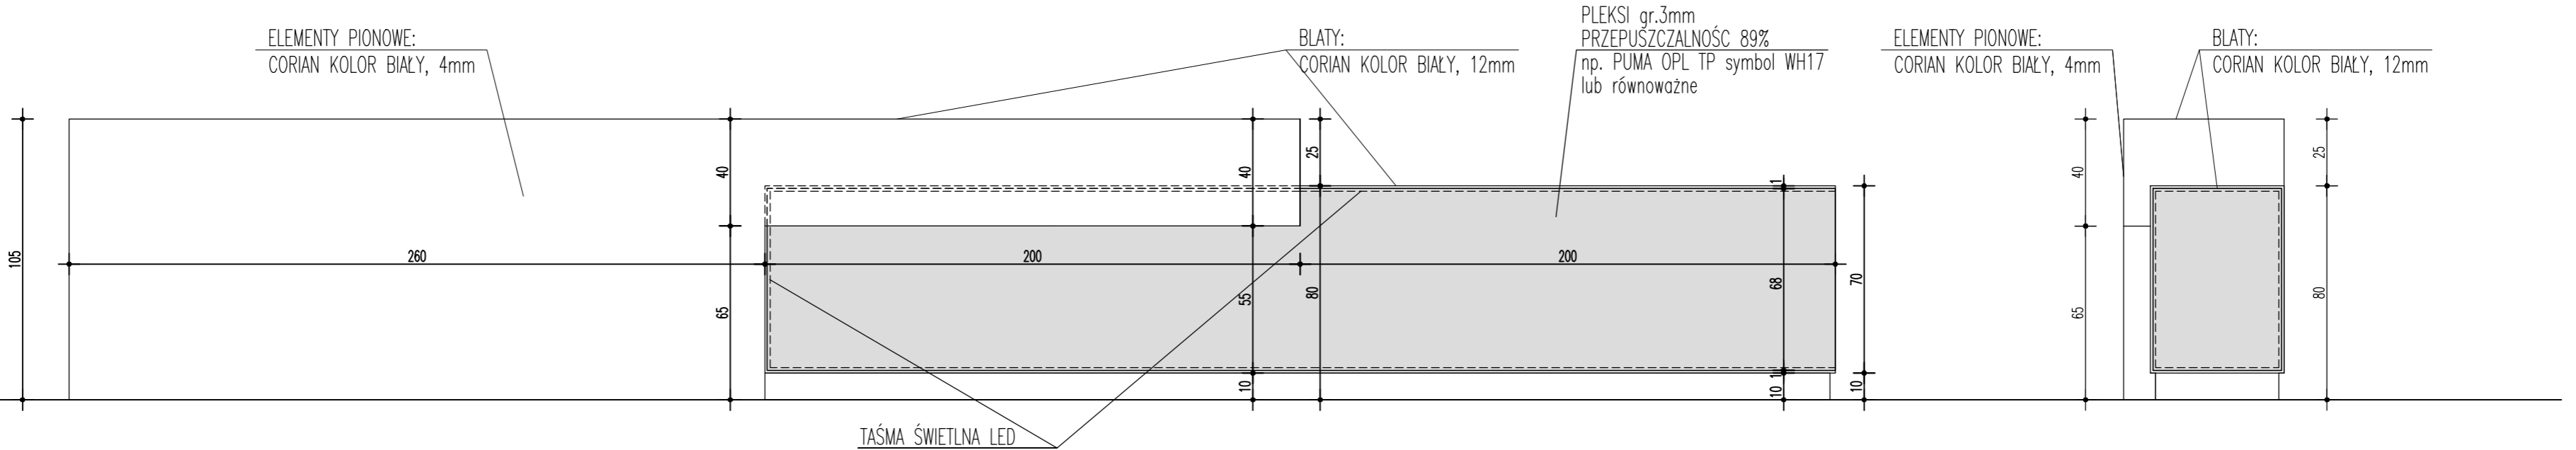

KORPUS LADY WYKONAĆ Z PŁYT
WÍÓROWYCH LAMINOWANYCH – KOLOR BIAŁY

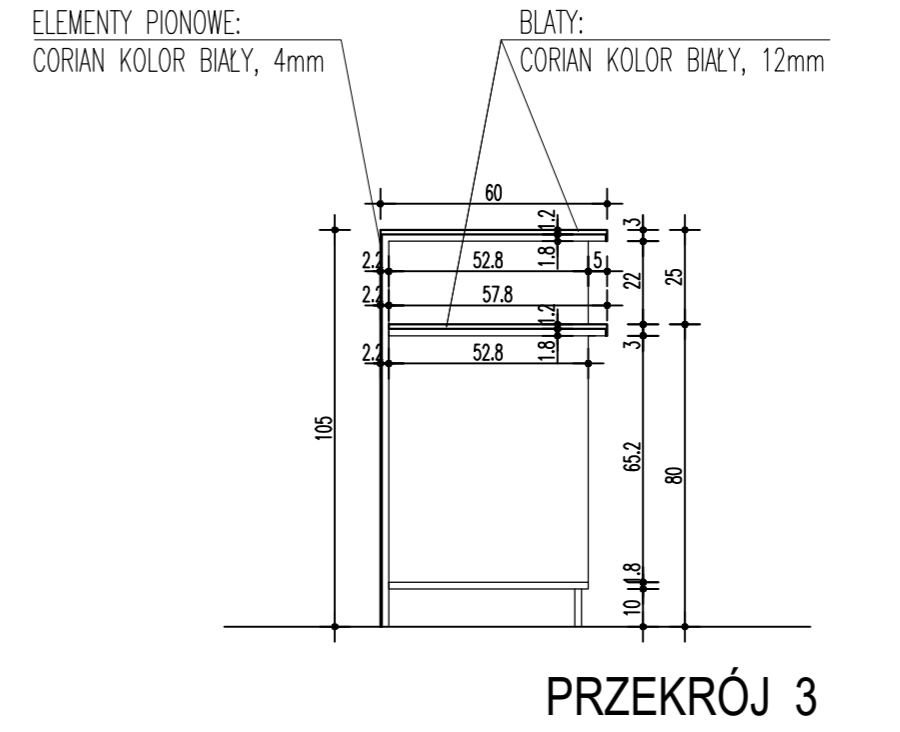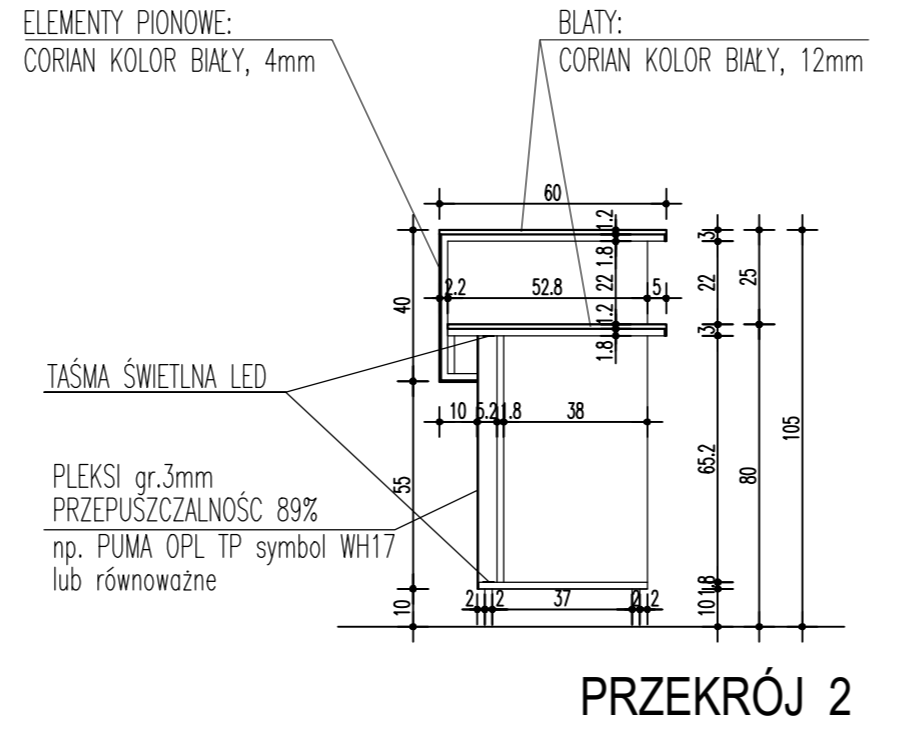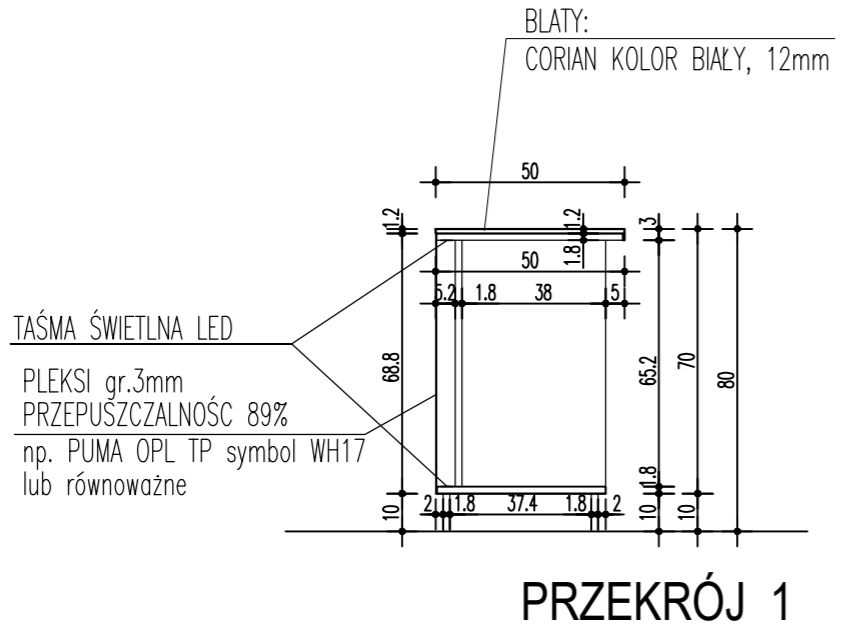

TEMAT PROJEKT WNETRZ CENTRUM KULTURY I BIBLIOTEKI W OSIECZNEJ	
ADRES INWESTYCJI 64-113 OSIECZNA, ul. Krzywińska dz. nr 1035/1, 1035/3, 1035/9	
INWESTOR GMINA OSIECZNA, ul. Powstańców Wielkopolskich 64-113 OSIECZNA	
LADA SZATNI	
SKALA 1:20	NR RYSUNKU 5