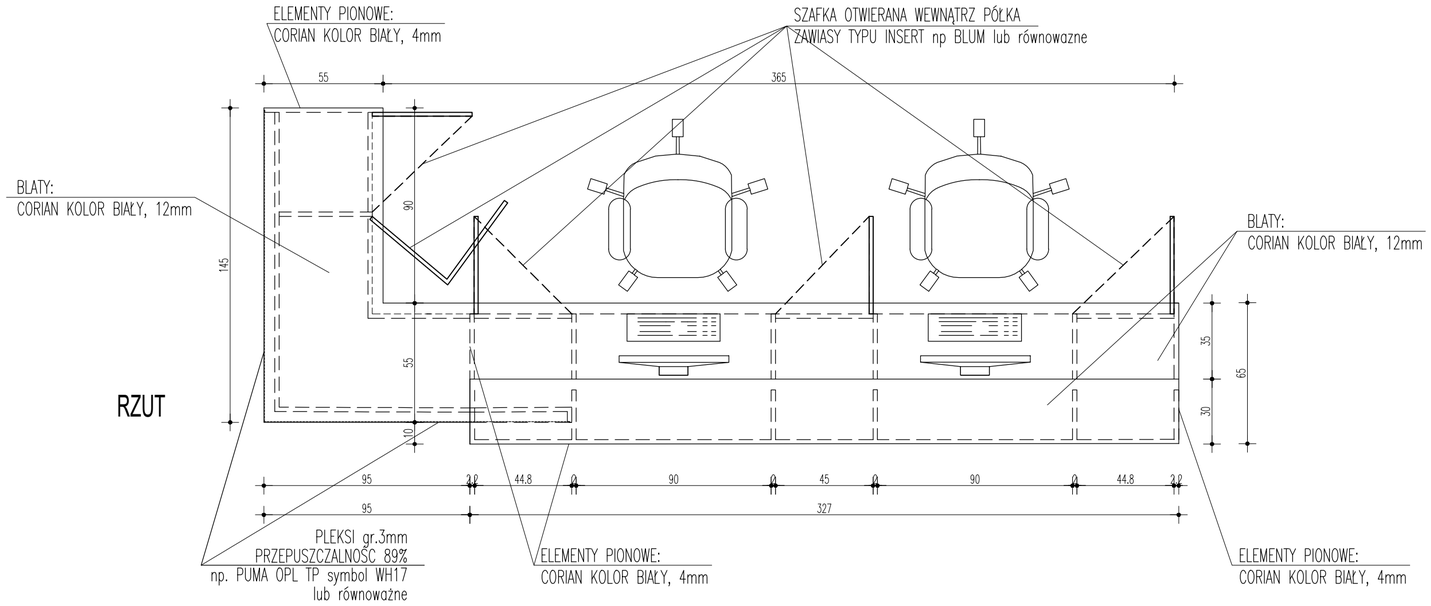

RZUT

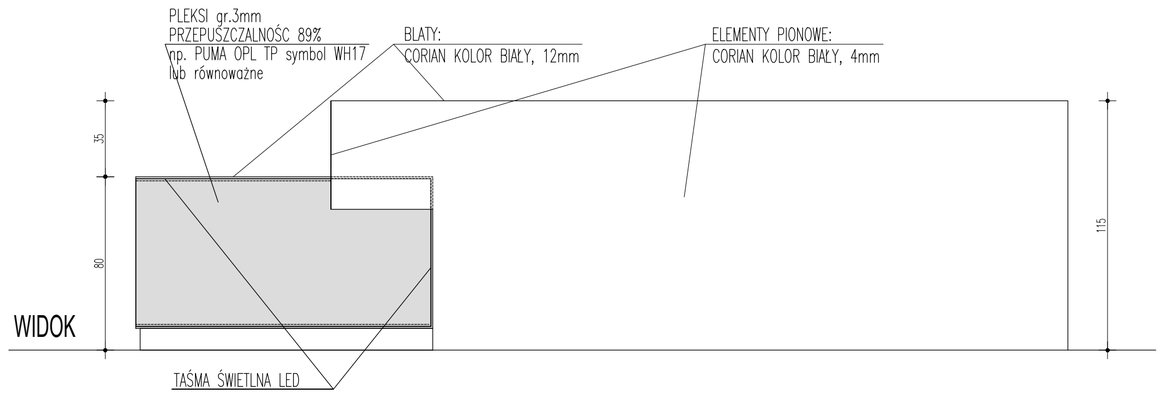

WIDOK

KORPUS LADY WYKONAĆ Z PŁYT
WIÓROWYCH LAMINOWANYCH KOLOR BIAŁY

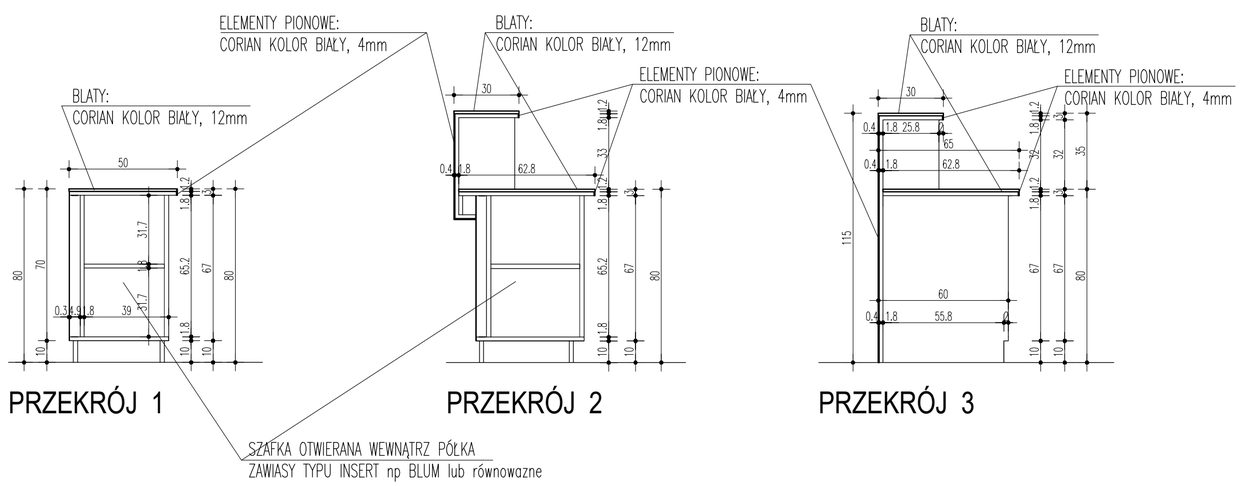

PRZEKRÓJ 1 PRZEKRÓJ 2 PRZEKRÓJ 3

KORPUS LADY WYKONAĆ Z PŁYT
WIÓROWYCH LAMINOWANYCH – KOLOR BIAŁY

TEMAT
PROJEKT WNĘTRZ CENTRUM KULTURY I BIBLIOTEKI W OSIECZNEJ

ADRES INWESTYCJI
64-113 OSIECZNA, ul. Krzywińska
dz. nr 1035/1, 1035/3, 1035/9

INWESTOR
GMINA OSIECZNA, ul. Powstańcow Wielkopolskich 6
64-113 OSIECZNA

LADA BIBLIOTEKI - 3A

SKALA 1:20

NR RYSUNKU 13