


REGAŁ Z PŁYTY WIÓROWEJ LAMINOWANEJ 18mm KOLOR BIAŁY,
 OBRZEŻA 2mm OKLEINA PCV – KOLOR BIAŁY,
 93x41x73cm

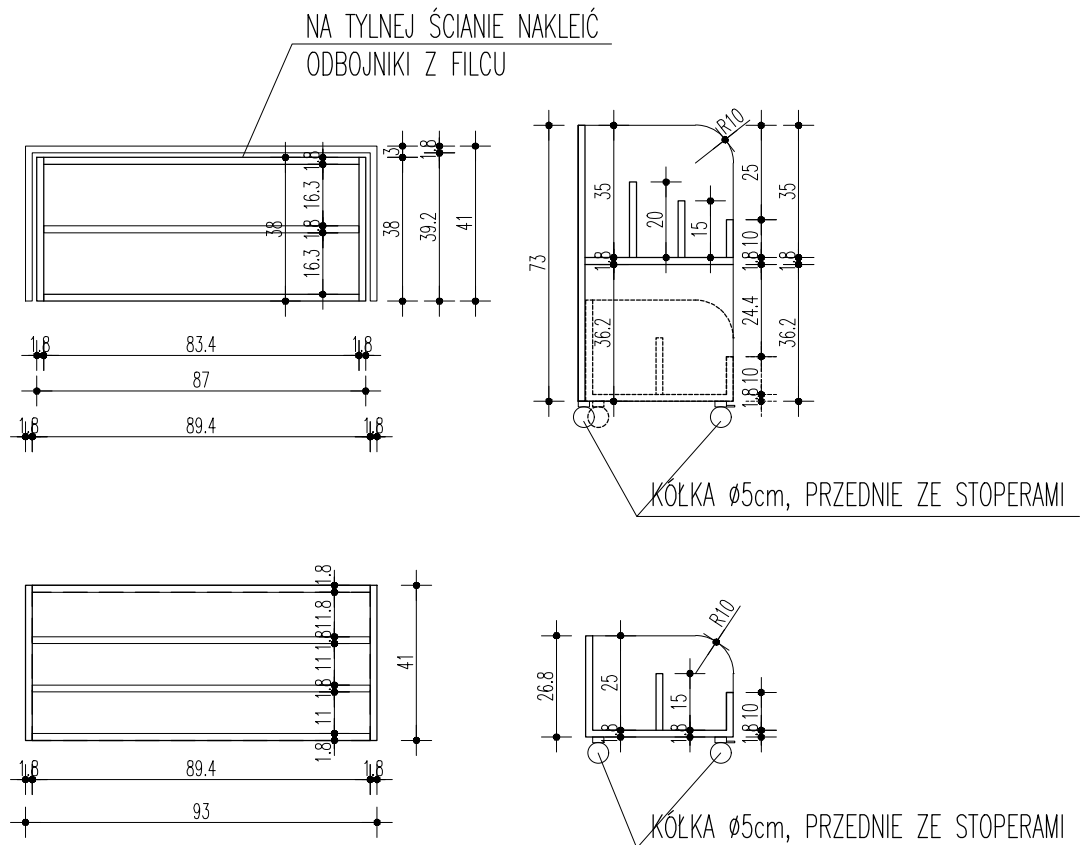

REGAŁ NISKI NA KÓŁKACH
 Z SZUFLADĄ NA KÓŁKACH
 93x41x73

TEMAT PROJEKT WNETRZ CENTRUM KULTURY I BIBLIOTEKI W OSIECZNEJ	
ADRES INWESTYCJI 64-113 OSIECZNA, ul. Krzywińska dz. nr 1035/1, 1035/3, 1035/9	
INWESTOR GMINA OSIECZNA, ul. Powstańców Wielkopolskich 6 64-113 OSIECZNA	
REGAŁ 1L	SKALA 1:20 NR RYSUNKU 17