


REGAŁ Z PŁYTY WIÓROWEJ LAMINOWANEJ 18mm - KOLOR BIAŁY,
 OBRZEŻA 2mm OKLEINA PCV - KOLOR BIAŁY,
 150x30x210cm
 REGAŁ MOCOWANY DO ŚCIANY

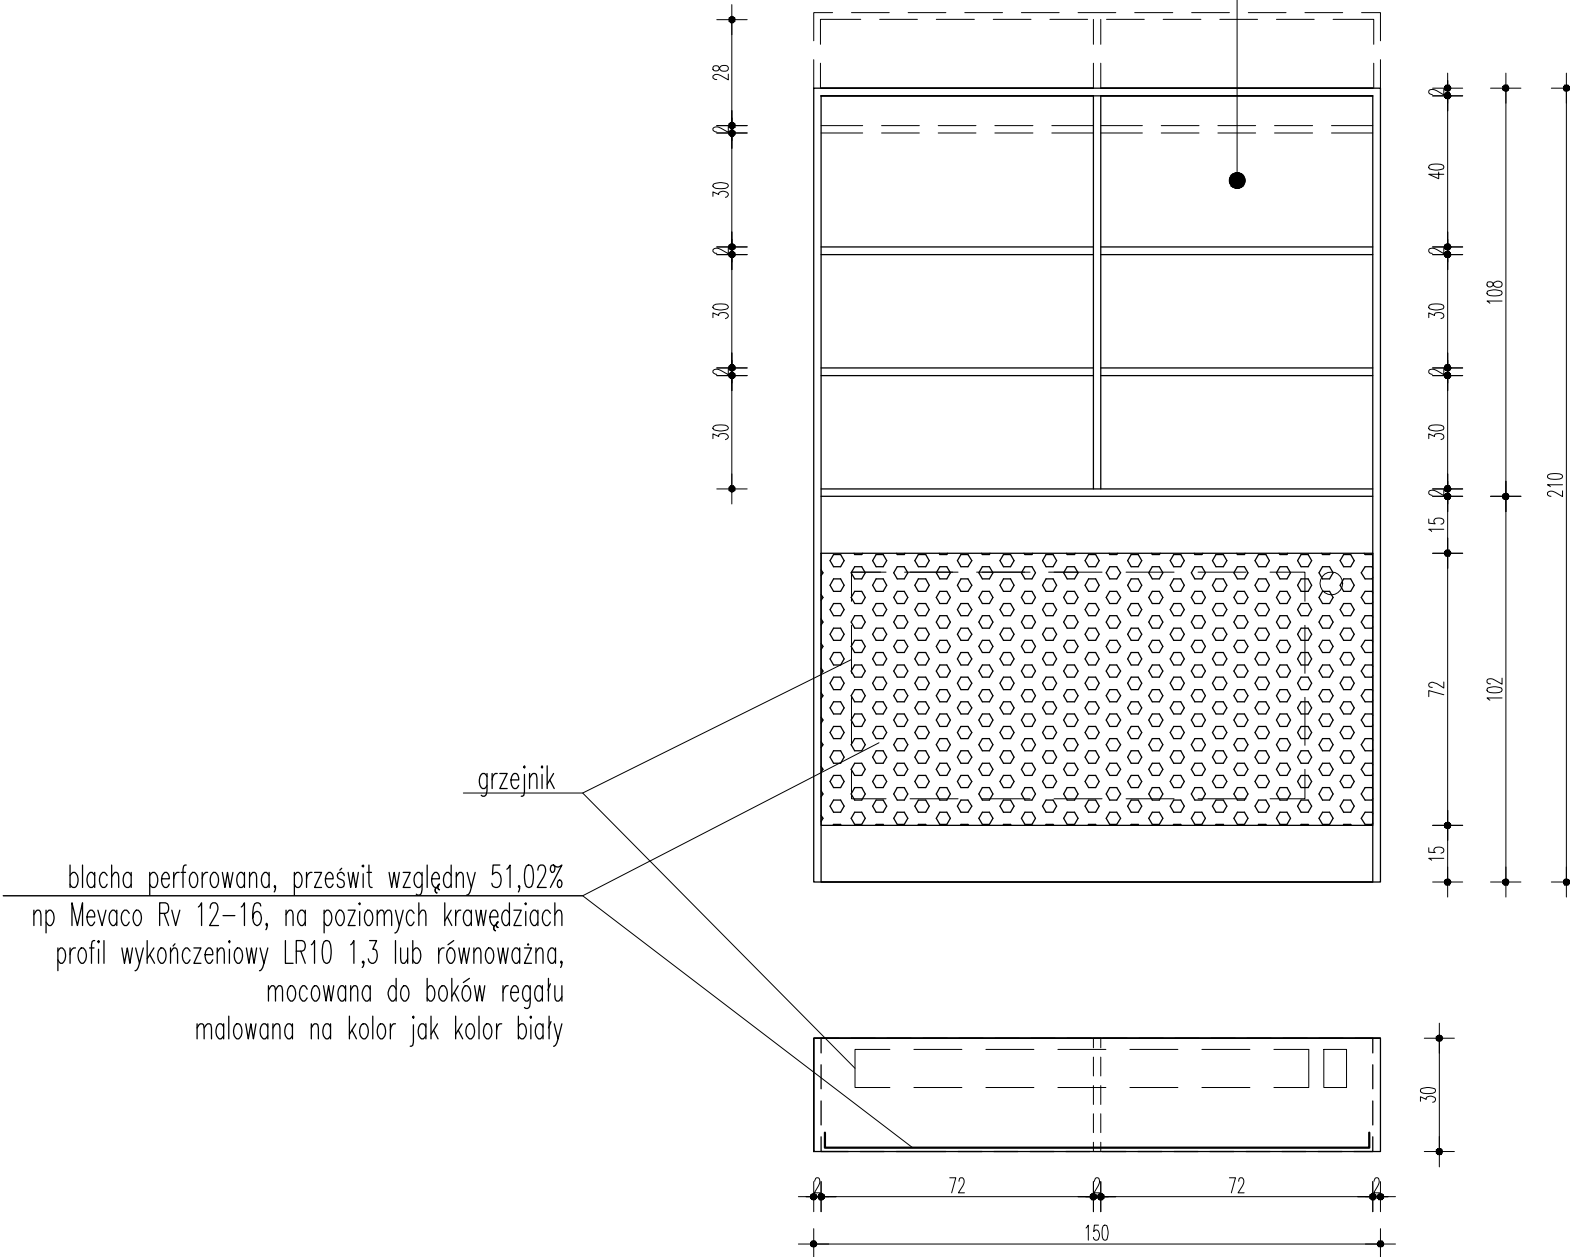

REGAŁ 1E - 1 SZT. h=210cm (3 PÓŁKI)
 REGAŁ 1E - 1 SZT. H=230cm (4 PÓŁKI)

TEMAT PROJEKT WNĘTRZ CENTRUM KULTURY I BIBLIOTEKI W OSIECZNEJ	
ADRES INWESTYCJI 64-113 OSIECZNA, ul. Krzywińska dz. nr 1035/1, 1035/3, 1035/9	
INWESTOR GMINA OSIECZNA, ul. Powstańców Wielkopolskich 6 64-113 OSIECZNA	
REGAŁ 1E	SKALA 1:20 NR RYSUNKU 9