




KŁAD A

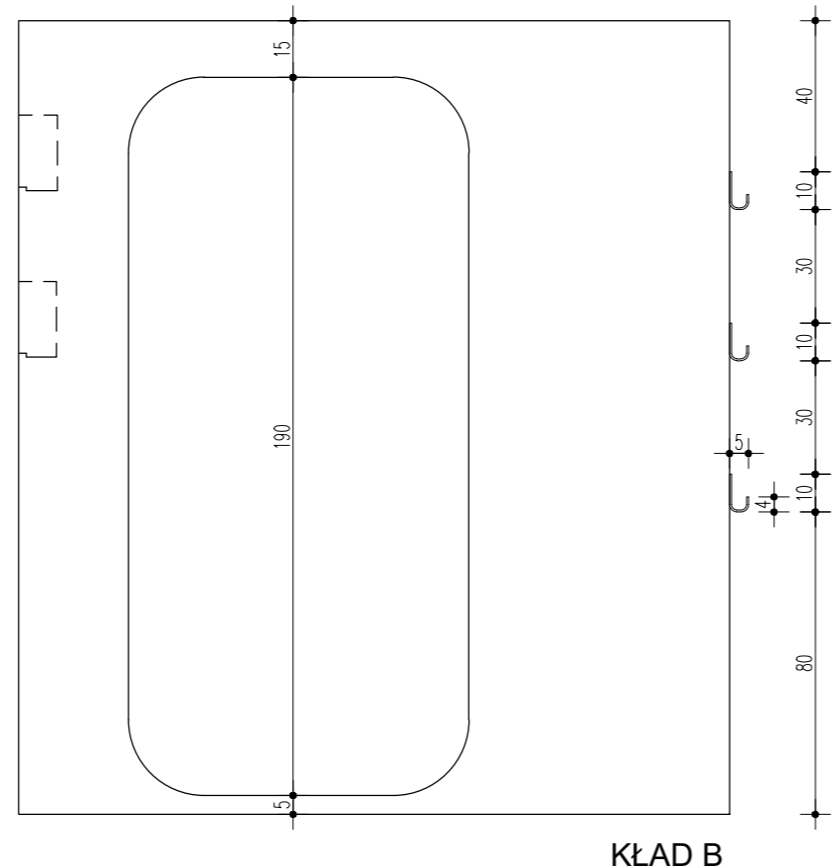

KŁAD B


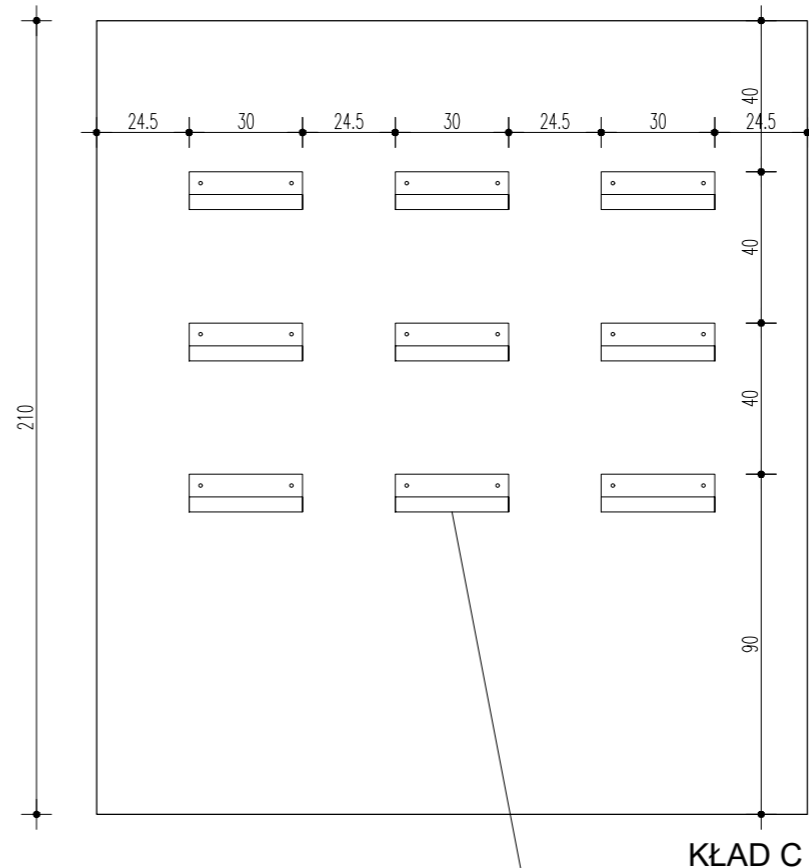


KŁAD C

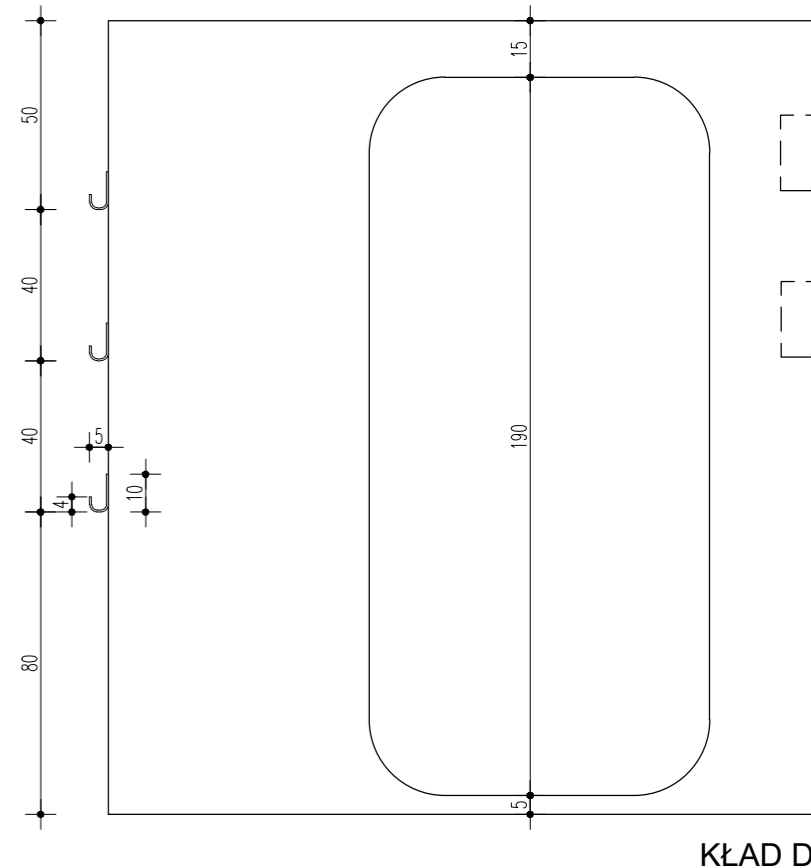

KŁAD D

PÓŁKI Z BLACHY MALOWANE PROSZKOWO  
NA KOLOR BIAŁY, 30x5cm, h=10cm  
MOCOWANE A POMOCA WKREŃTÓW

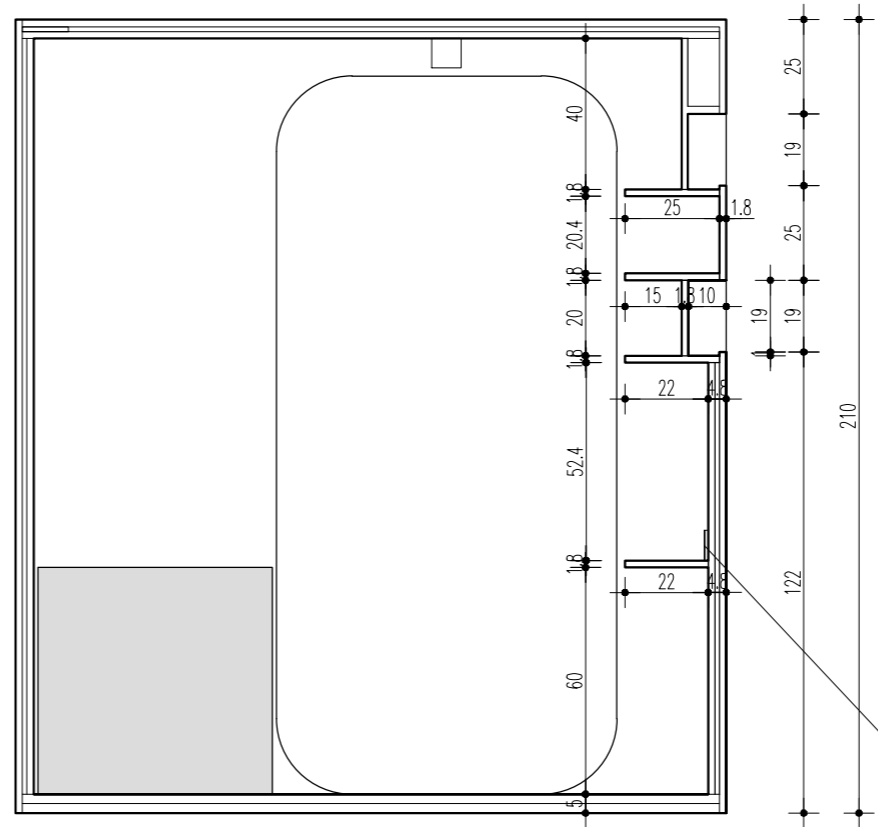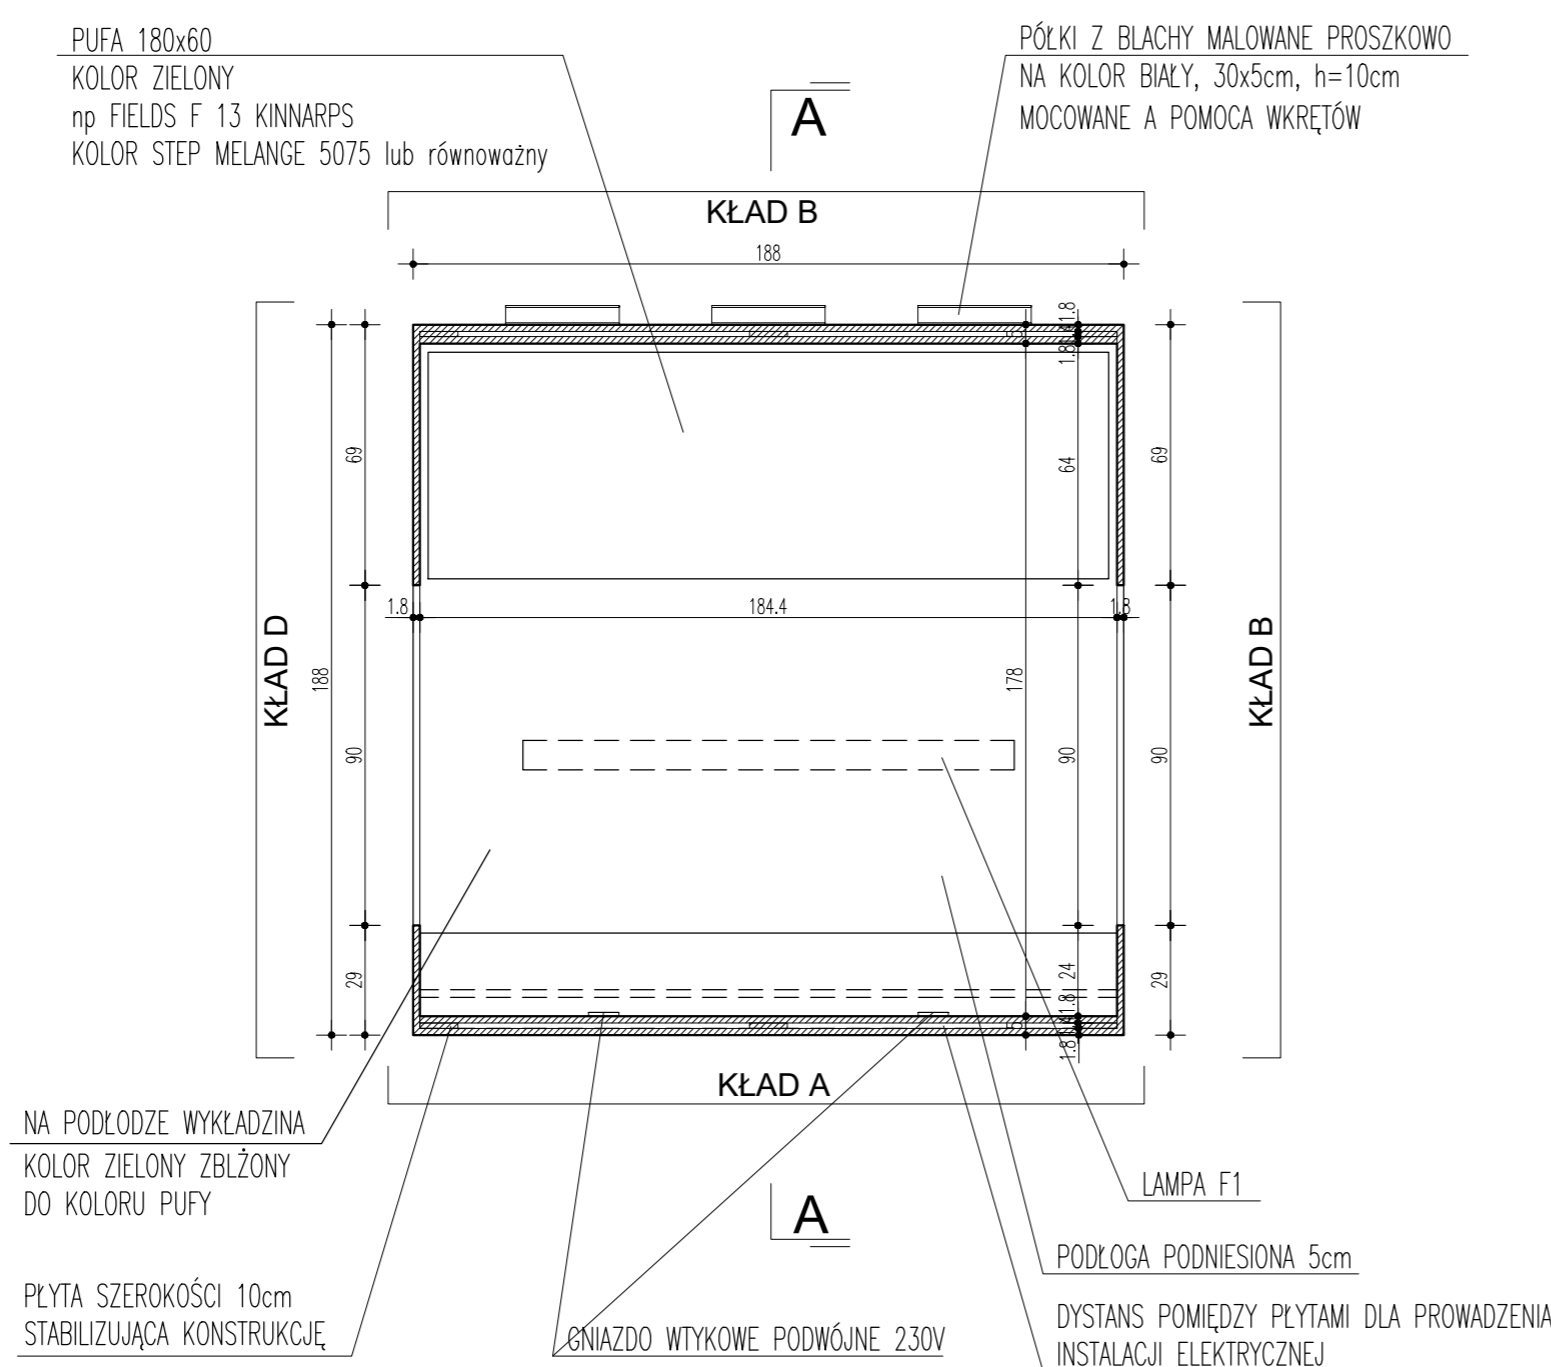

REGAŁ Z PŁYTY WIÓRWEJ LAMINOWANEJ KOLOR BIAŁY,  
OBRZEŻA 2mm OKLEINA PCV – KOLOR BIAŁY,  
188x188x210cm,  
PÓŁKI OD WYSOKOŚCI 102cm  
REGAŁ MOCOWANY DO ŚCIANY

GNIAZDO WTYKOWE PODWÓJNE 230V

<b>TEMAT</b> PROJEKT WNĘTRZ CENTRUM KULTURY I BIBLIOTEKI W OSIECZNEJ	
<b>ADRES INWESTYCJI</b> 64-113 OSIECZNA, ul. Krzywińska dz. nr 1035/1, 1035/3, 1035/9	
<b>INWESTOR</b> GMINA OSIECZNA, ul. Powstańców Wielkopolskich 6 64-113 OSIECZNA	
REGAŁ BOX - 5A	SKALA 1:20 NR RYSUNKU 16