



REGAŁ Z PŁYTY WIÓROWEJ LAMINOWANEJ KOLOR BIAŁY,
 OBRZEŻA 2mm OKLEINA PCV - KOLOR BIAŁY,
 80x30x230cm,
 REGAŁ MOCOWANY DO ŚCIANY

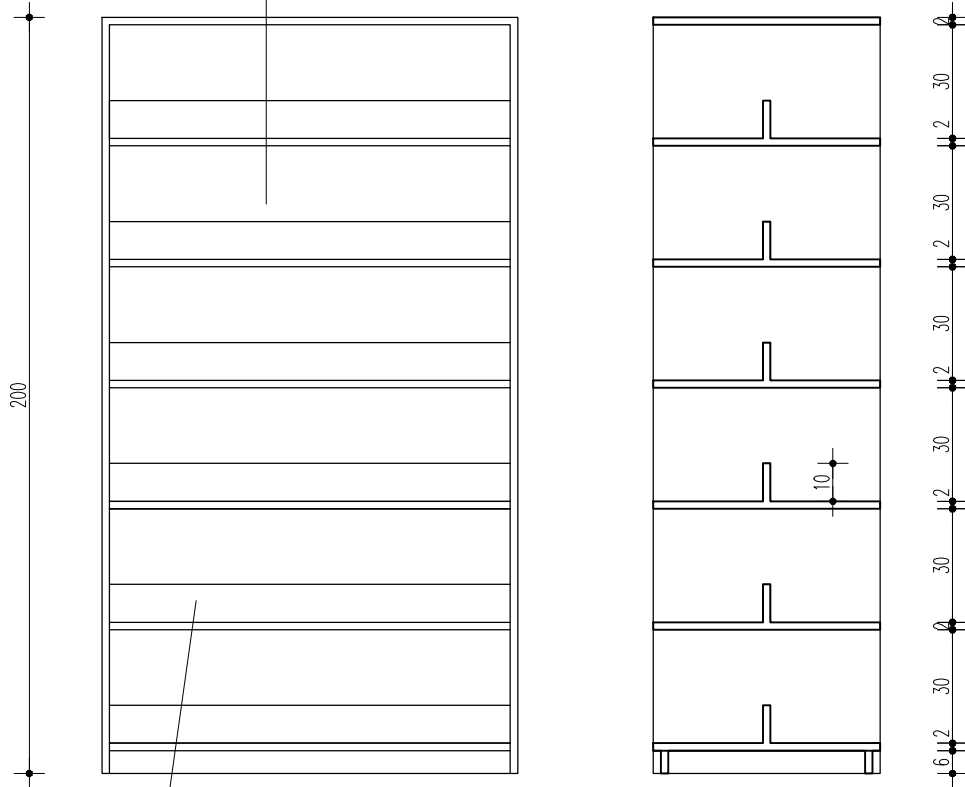

pionowa ścianka
 dzieląca półkę na połowę

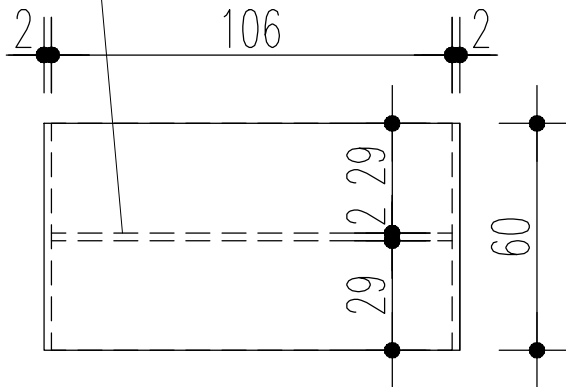

REGAŁ 1K - SZER. 50 -1SZT.
 REGAŁ 1K - SZER. 60 -1SZT.
 REGAŁ 1K - SZER. 70 -2SZT.
 REGAŁ 1K - SZER. 80 -15SZT.
 REGAŁ 1K - SZER. 90 -1SZT.

TEMAT PROJEKT WNĘTRZ CENTRUM KULTURY I BIBLIOTEKI W OSIECZNEJ	
ADRES INWESTYCJI 64-113 OSIECZNA, ul. Krzywińska dz. nr 1035/1, 1035/3, 1035/9	
INWESTOR GMINA OSIECZNA, ul. Powstańców Wielkopolskich 6 64-113 OSIECZNA	
REGAŁ 1K	
SKALA 1:20	NR RYSUNKU 12