


REGAŁ Z PŁYTY WIÓROWEJ LAMINOWANEJ KOLOR BIAŁY,
 OBRZEŻA 2mm OKLEINA PCV – KOLOR BIAŁY,
 150x30x300cm,
 PÓŁKI OD WYSOKOŚCI 102cm
 REGAŁ MOCOWANY DO ŚCIANY

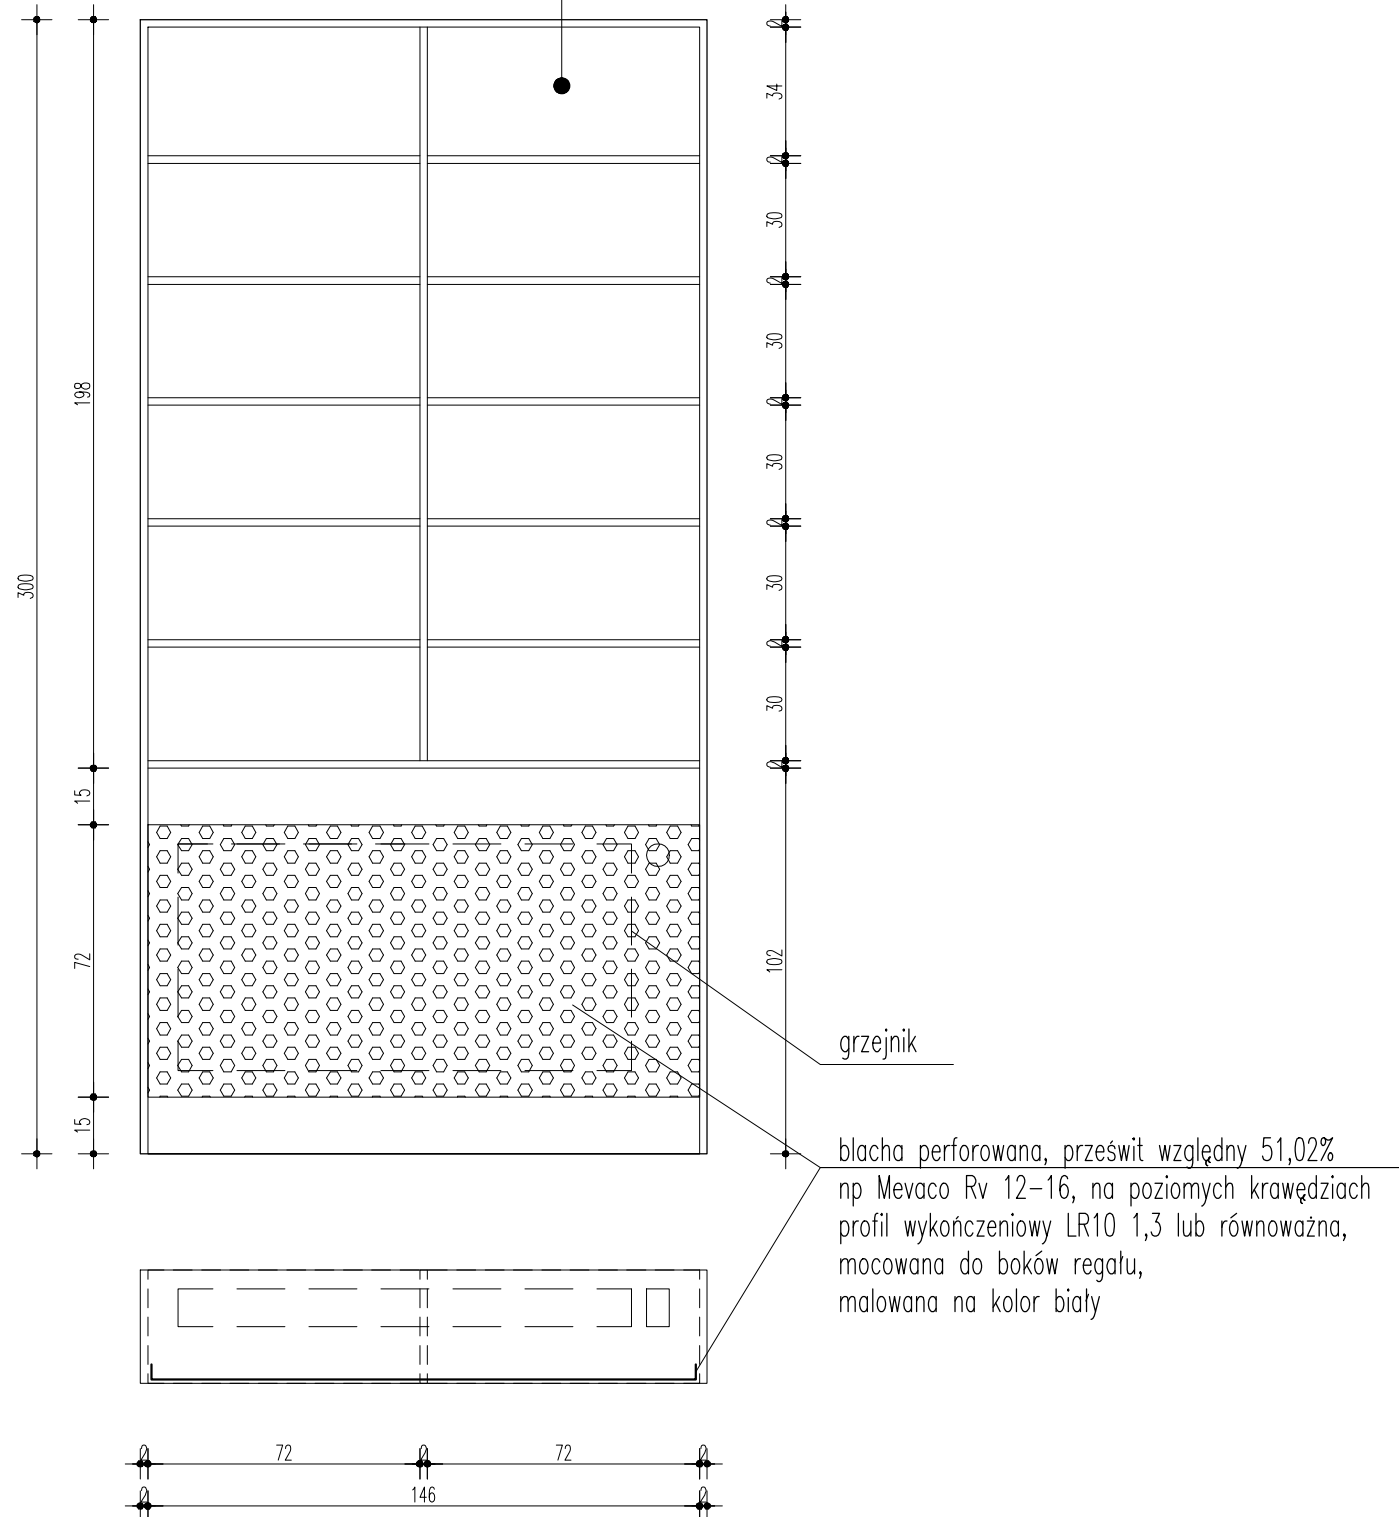

REGAŁ 1C - 1 SZT.

TEMAT PROJEKT WNĘTRZ CENTRUM KULTURY I BIBLIOTEKI W OSIECZNEJ	
ADRES INWESTYCJI 64-113 OSIECZNA, ul. Krzywińska dz. nr 1035/1, 1035/3, 1035/9	
INWESTOR GMINA OSIECZNA, ul. Powstańców Wielkopolskich 6 64-113 OSIECZNA	
REGAŁ 1C	SKALA 1:20 NR RYSUNKU 7