



REGAŁ Z DRZWIAMI PEŁNYMI

Z PŁYTY WIÓRWEJ LAMINOWANEJ 18mm – KOLOR BIAŁY,
OBRZEŻA 2mm OKLEINA PCV – KOLOR BIAŁY,
45x30x300cm
DRZWI DO WYSOKOŚCI 200cm,
TYLNA ŚCIANKA DO WYS. 200cm Z PŁYTY HDF KOKR BIAŁY
UCHWYT
REGAŁ MOCOWANY DO ŚCIANY

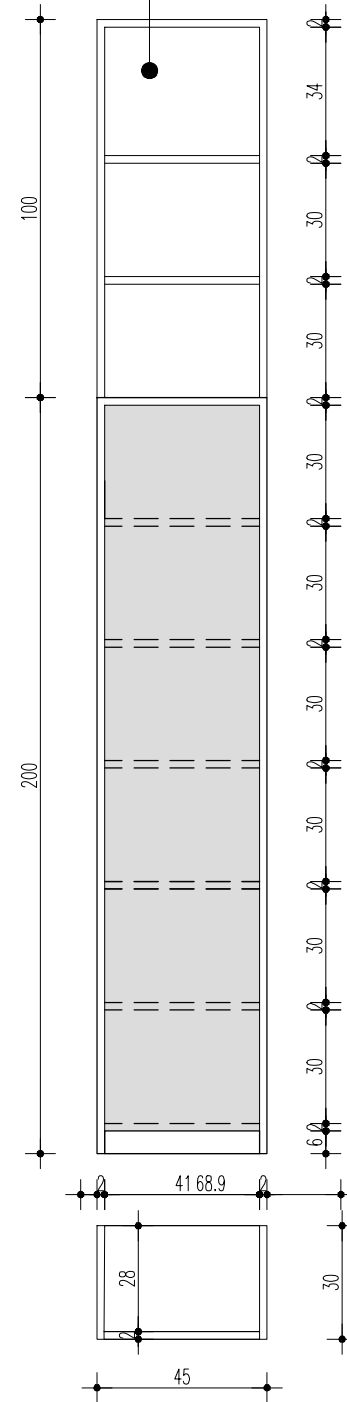

REGAŁ 1A - 3 SZT.

REGAŁ Z PŁYTY WIÓRWEJ LAMINOWANEJ 18mm KOLOR BIAŁY,
OBRZEŻA 2mm OKLEINA PCV – KOLOR BIAŁY,
90x30x300cm
REGAŁ MOCOWANY DO ŚCIANY

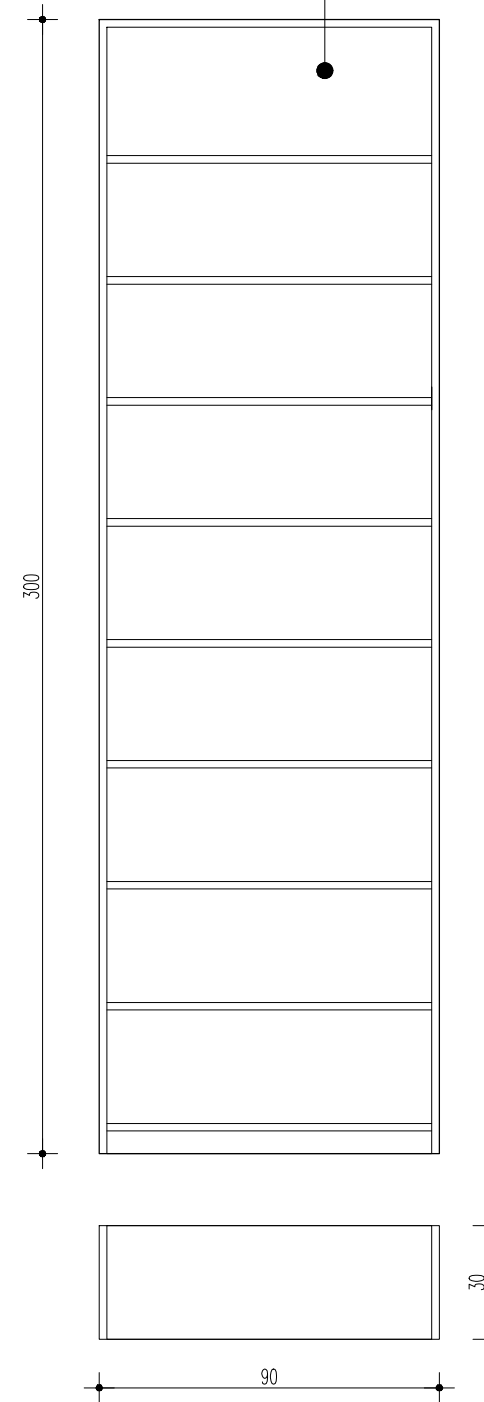

REGAŁ 1B - 2 SZT.

TEMAT	PROJEKT WNĘTRZ CENTRUM KULTURY I BIBLIOTEKI W OSIECZNEJ
ADRES INWESTYCJI	64-113 OSIECZNA, ul. Krzywińska dz. nr 1035/1, 1035/3, 1035/9
INWESTOR	GMINA OSIECZNA, ul. Powstańców Wielkopolskich 6 64-113 OSIECZNA
SKALA	1:20
NR RYSUNKU	6
REGAŁ 1A, 1B	