


REGAŁ Z PŁYTY WIÓROWEJ LAMINOWANEJ KOLOR NIEBIESKI JAK U560 ST9 FIRMY EGGER lub równoważnej
 OBRZEŻA 2mm OKLEINA PCV – KOLOR NIEBIESKI JAK U560 ST9 FIRMY EGGER lub równoważne
 150x30x270cm,
 PÓŁKI OD WYSOKOŚCI 102cm
 REGAŁ MOCOWANY DO ŚCIANY

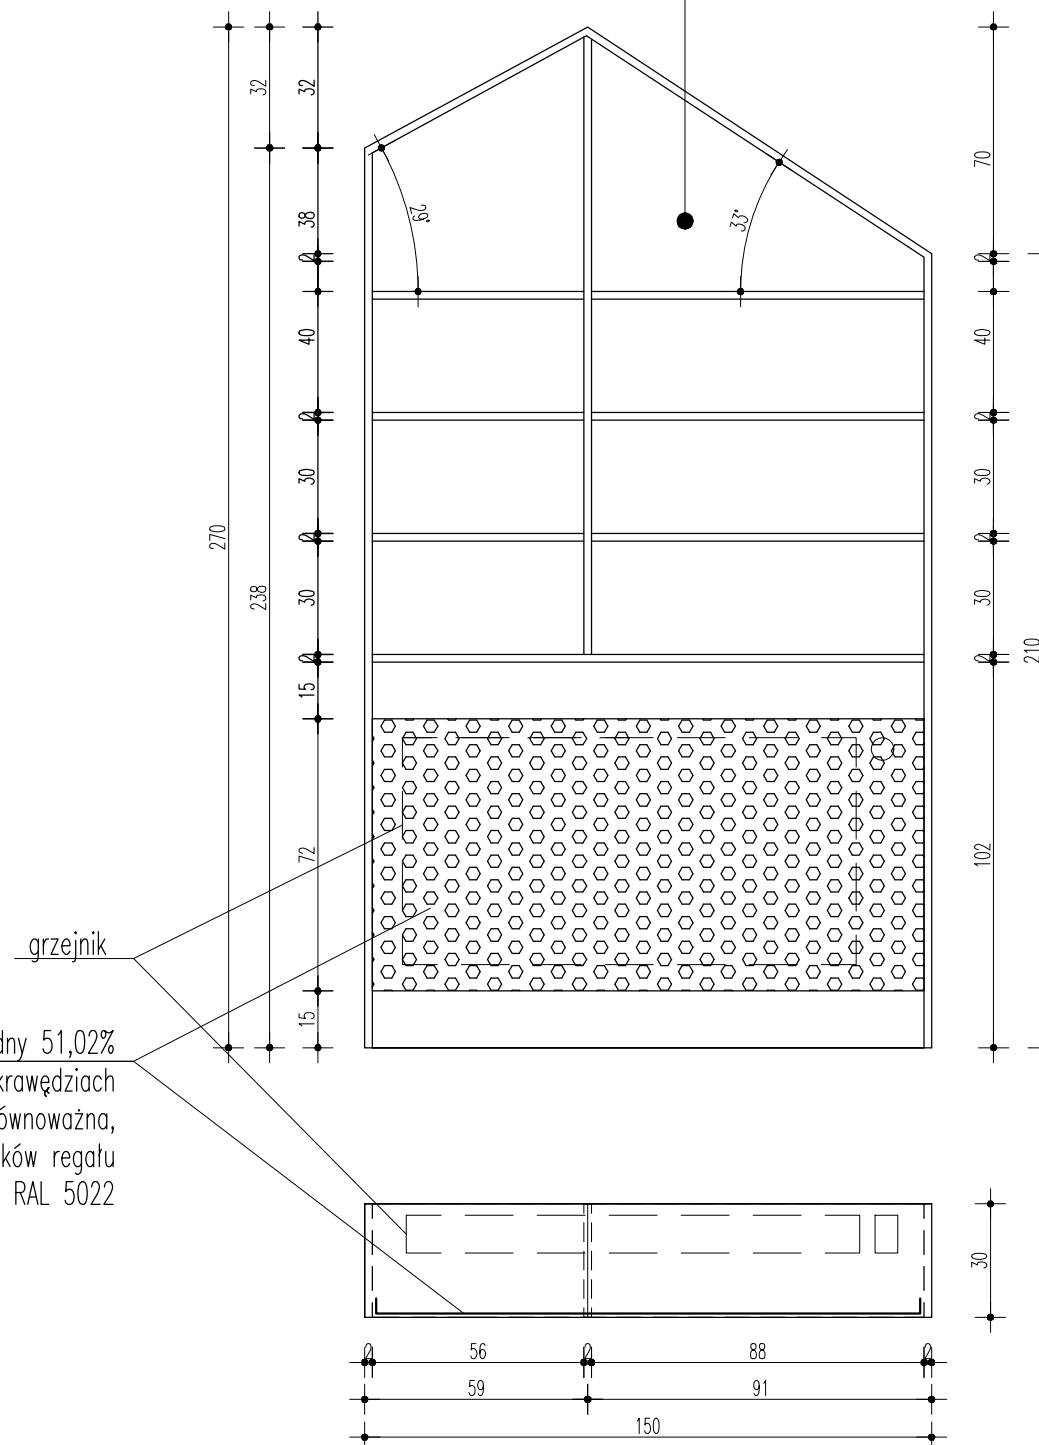

blacha perforowana, prześwit względny 51,02%
 np Mevaco Rv 12-16, na poziomych krawędziach
 profil wykończeniowy LR10 1,3 lub równoważna,
 mocowana do boków regału
 malowana na kolor jak kolor płyty np RAL 5022

REGAŁ 1D - 1 SZT.

TEMAT PROJEKT WNETRZ CENTRUM KULTURY I BIBLIOTEKI W OSIECZNEJ	
ADRES INWESTYCJI 64-113 OSIECZNA, ul. Krzywińska dz. nr 1035/1, 1035/3, 1035/9	
INWESTOR GMINA OSIECZNA, ul. Powstańców Wielkopolskich 6 64-113 OSIECZNA	
REGAŁ 1D	
SKALA 1:20	NR RYSUNKU 8