



Woj. wielkopolskie
Pow. leszczyński
Miasto Osieczna
ark. 1 dz. 1303/4

Woj. wielkopolskie
Pow. leszczyński
Miasto Osieczna
ark. 1 dz. 1303/4

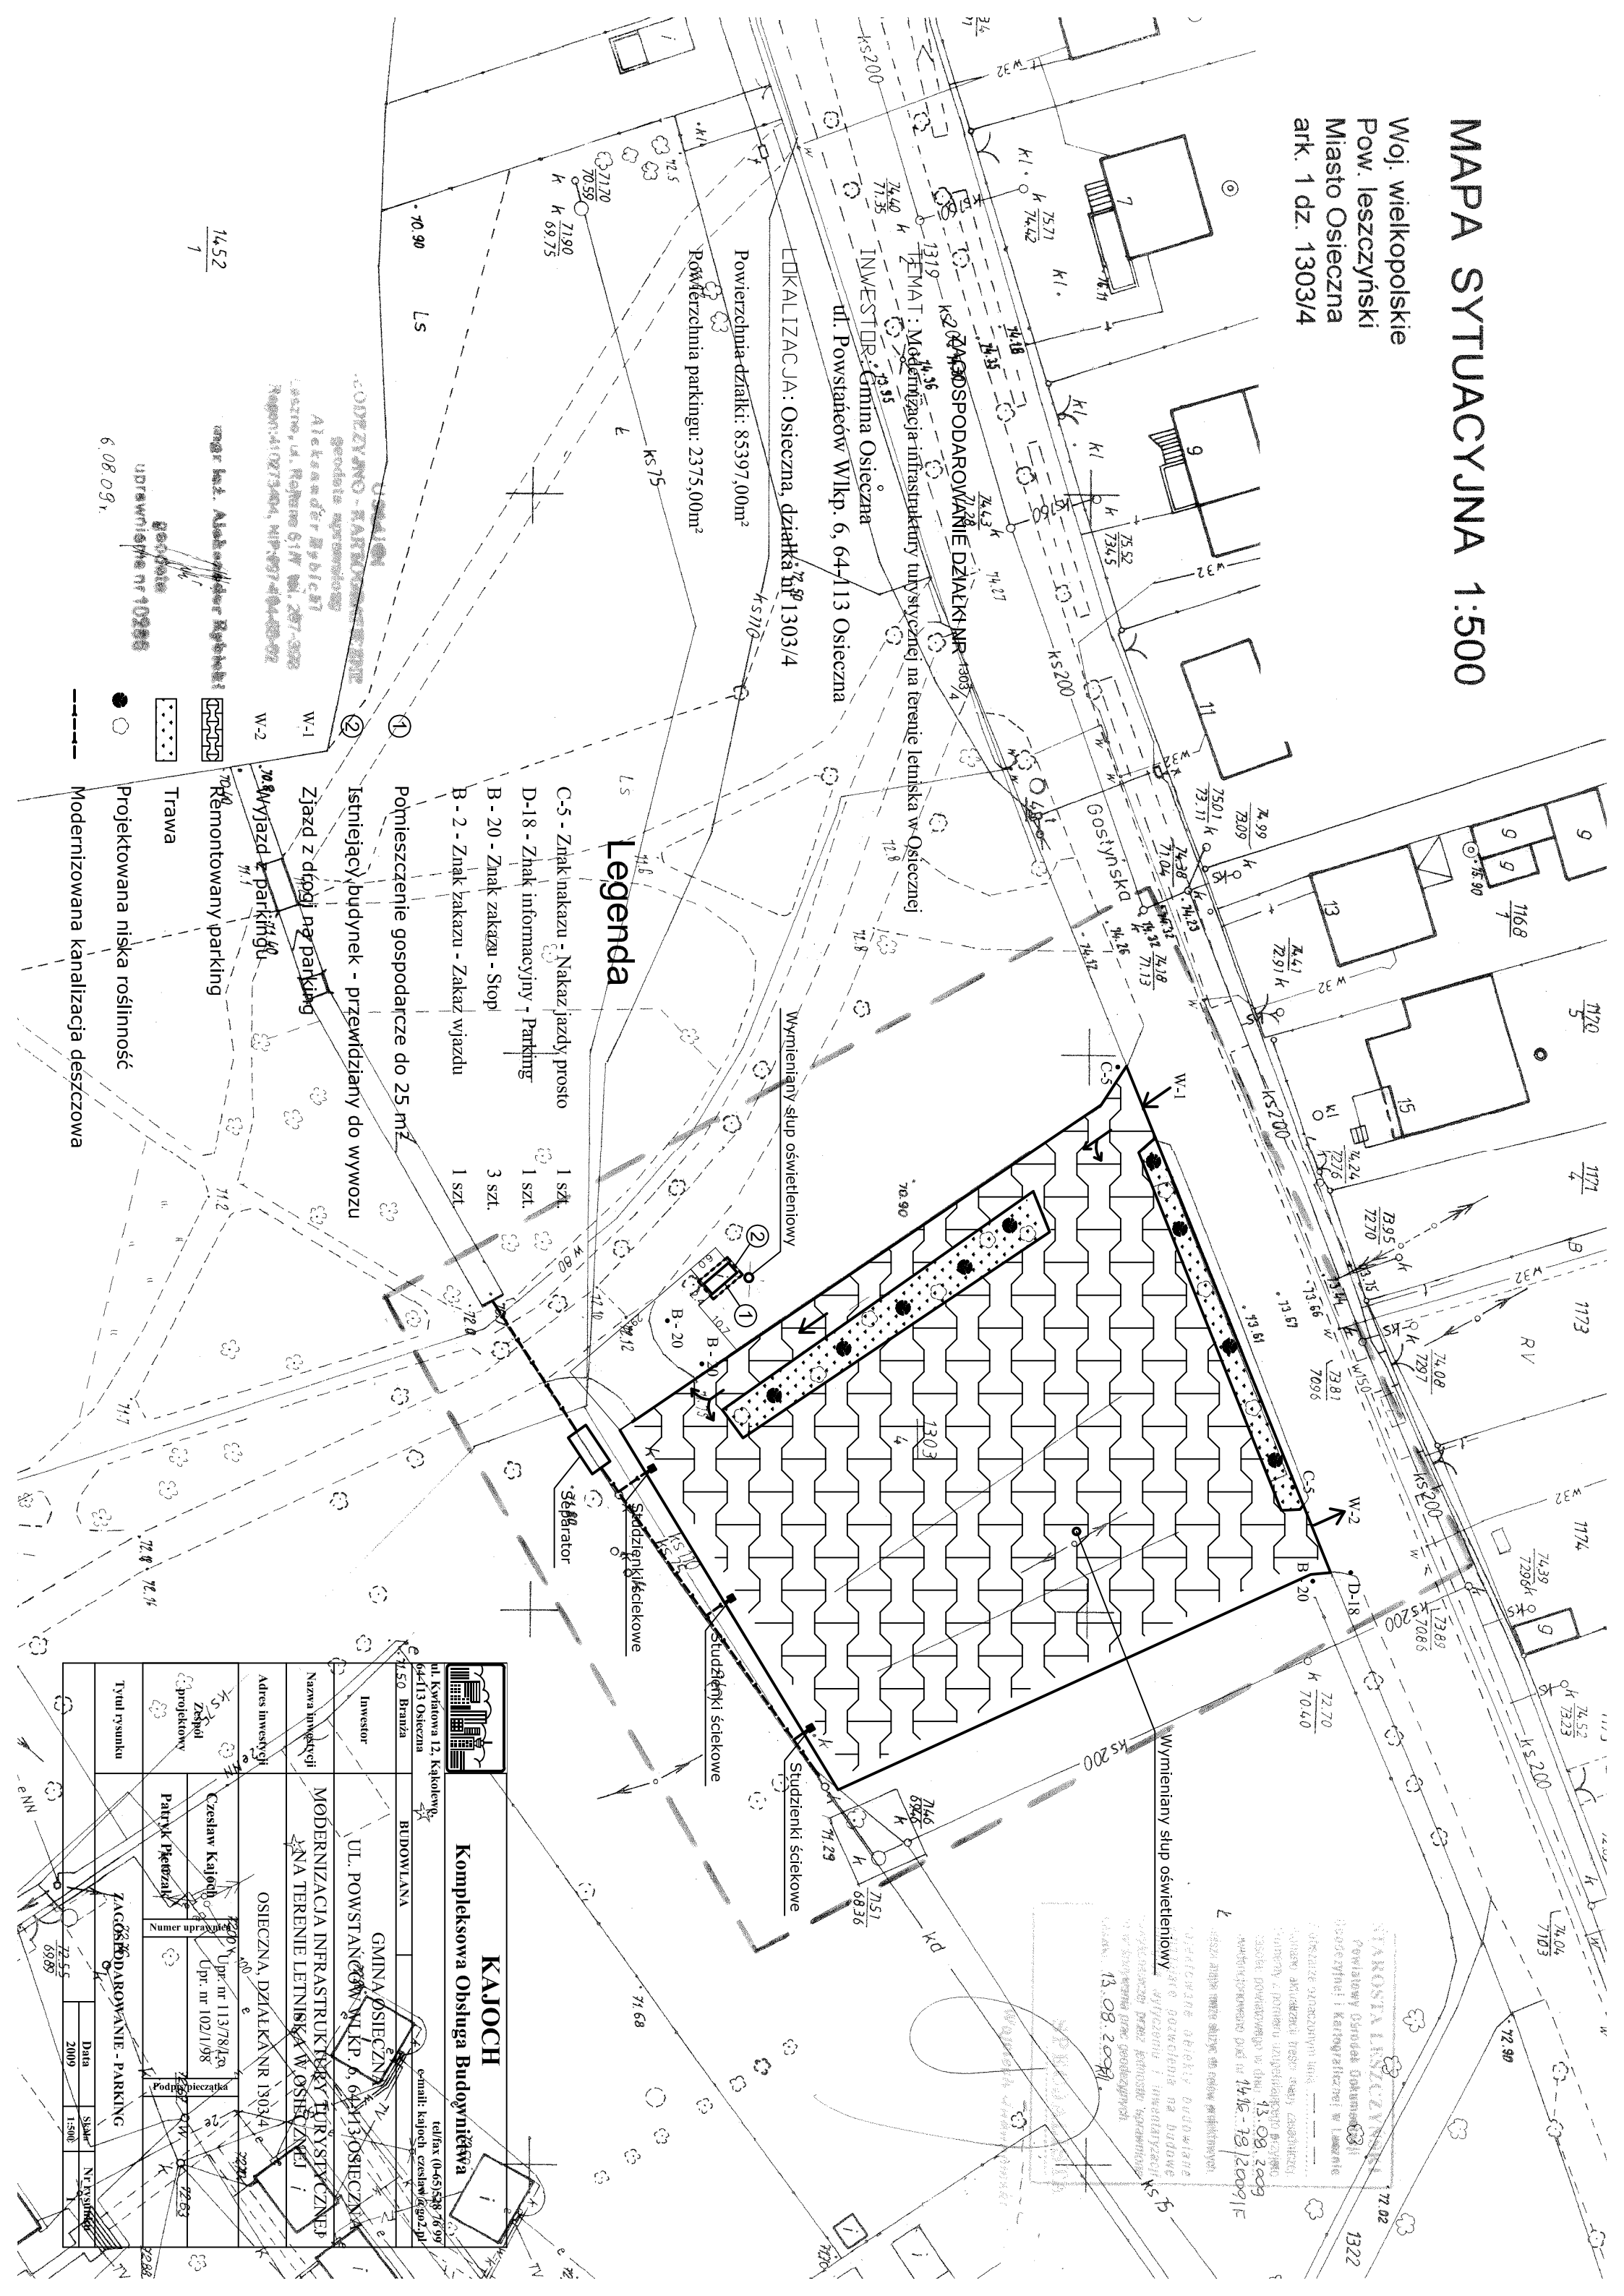

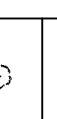

KAJOCH

Kompleksowa Obsługa Budowlana

tel/fax (0-65) 528 76 99
e-mail: kajocho@czeslaw.ogon2.pl

ul. Książkowa 12, Kąkolowo,
64-113 Osieczna

21.50 Branża

BUDOWLANA

21.50 Branża

Investor

GINA OSIECZNA
ul. Powstańców 6, 64-113 OSIECZNA

GINA OSIECZNA
ul. Powstańców 6, 64-113 OSIECZNA

Nazwa inwestycji

MODERNIZACJA INFRASTRUKTURY TURYSTYCZNEJ
NA TERENIE LETNISKI W OSIECZNAJ

MODERNIZACJA INFRASTRUKTURY TURYSTYCZNEJ
NA TERENIE LETNISKI W OSIECZNAJ

Adres inwestycji

OSIECZNA, DZIAŁKA NR 1303/4

OSIECZNA, DZIAŁKA NR 1303/4

Zespół projektowy

Czesław Kajocho

Czesław Kajocho

Patryk Plezwał

Numer uprawnień

Numer uprawnień

Tytuł rysunku

ZAGOSZCZADZAROWANIE - PARKING

ZAGOSZCZADZAROWANIE - PARKING

Data

2009

2009

Skala

1:500

1:500

Nr rysunku

22-03

22-03

ERROR: syntaxerror
OFFENDING COMMAND: --nostringval--

STACK:

/Title
()
/Subject
(D:20090910111107+02'00')
/ModDate
()
/Keywords
(PDFCreator Version 0.9.5)
/Creator
(D:20090910111107+02'00')
/CreationDate
(x)
/Author
-mark-