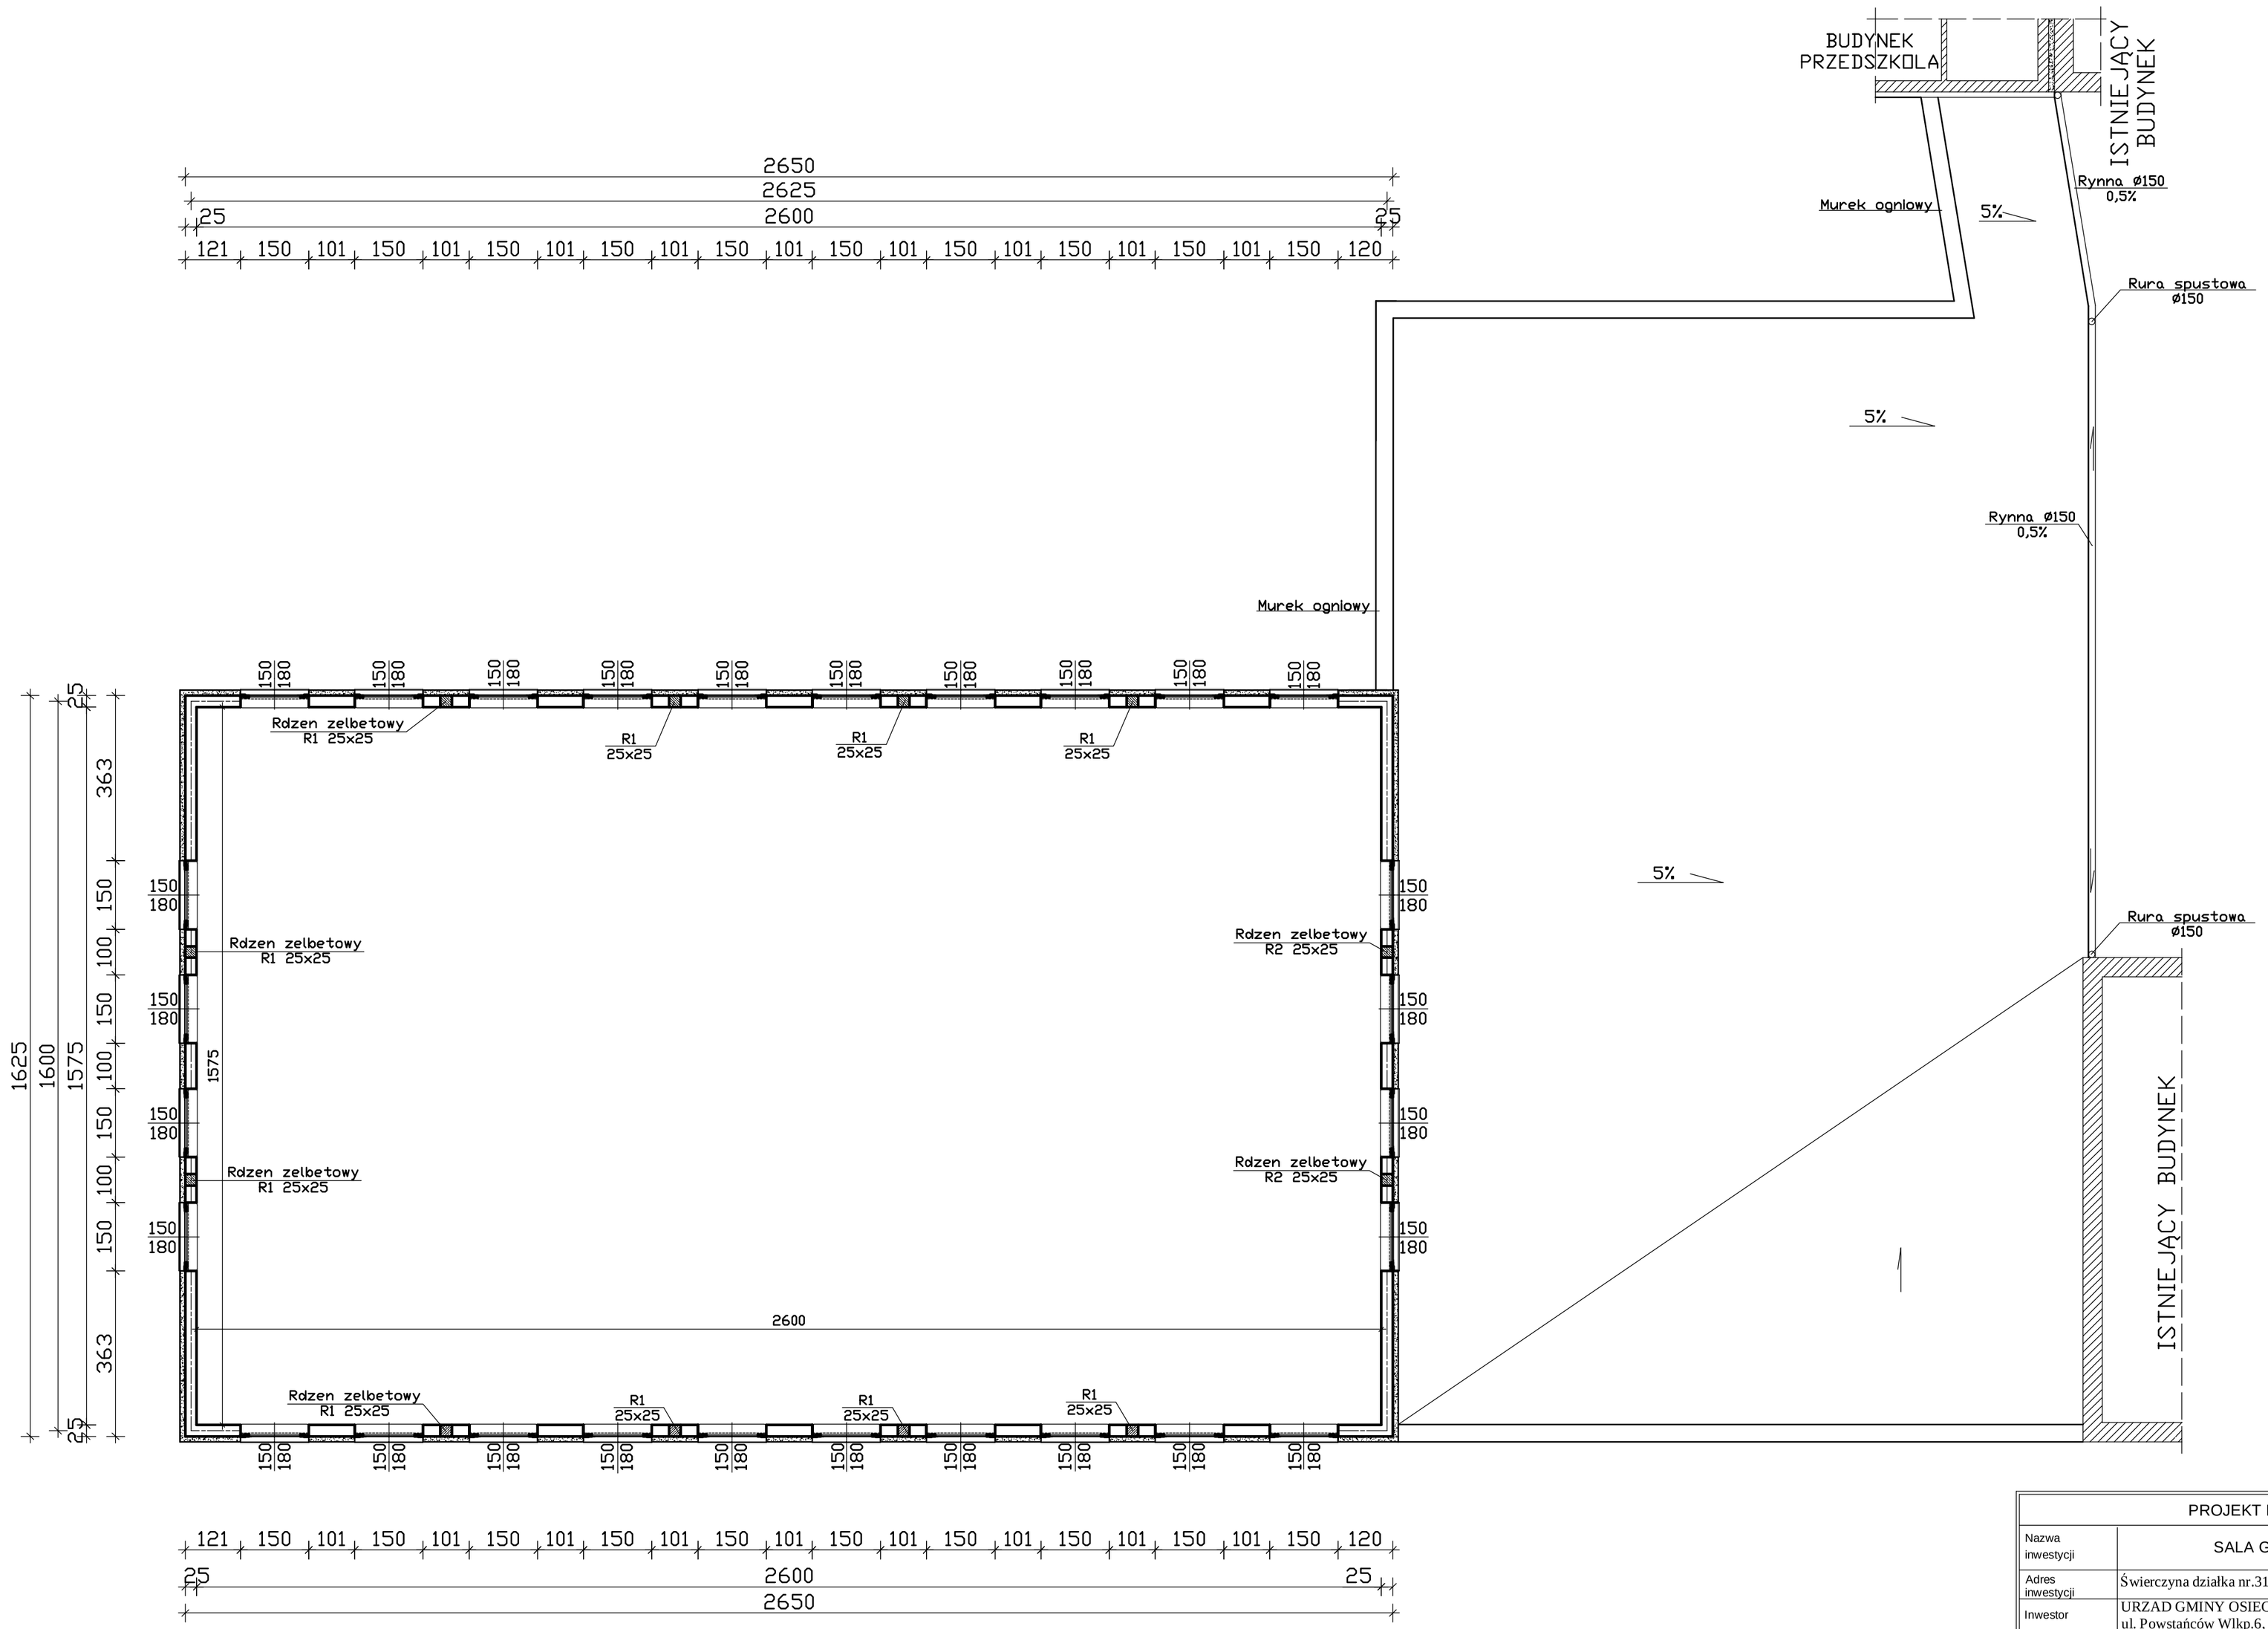

PROJEKT BUDOWLANY			
Nazwa inwestycji	SALA GIMNASTYCZNA		
Adres inwestycji	Świerczyna działka nr.316		
Inwestor	URZAD GMINY OSIECZNA ul. Powstańców Wlkp.6, 64-113 Osieczna		SKALA 1:100
Nazwa rysunku	RZUT PIETRA +4.50		
Projektant arch.	mgr inz. Jerzy Wojciechowski upr.nr. 611/84/Lo		DATA 06.2008
Sprawdzajacy	inz. Wieslaw Janus upr.nr. 1123/88/Lo; 590/84/Lo		RYS. NR 3/A.
Branza	Architektura		