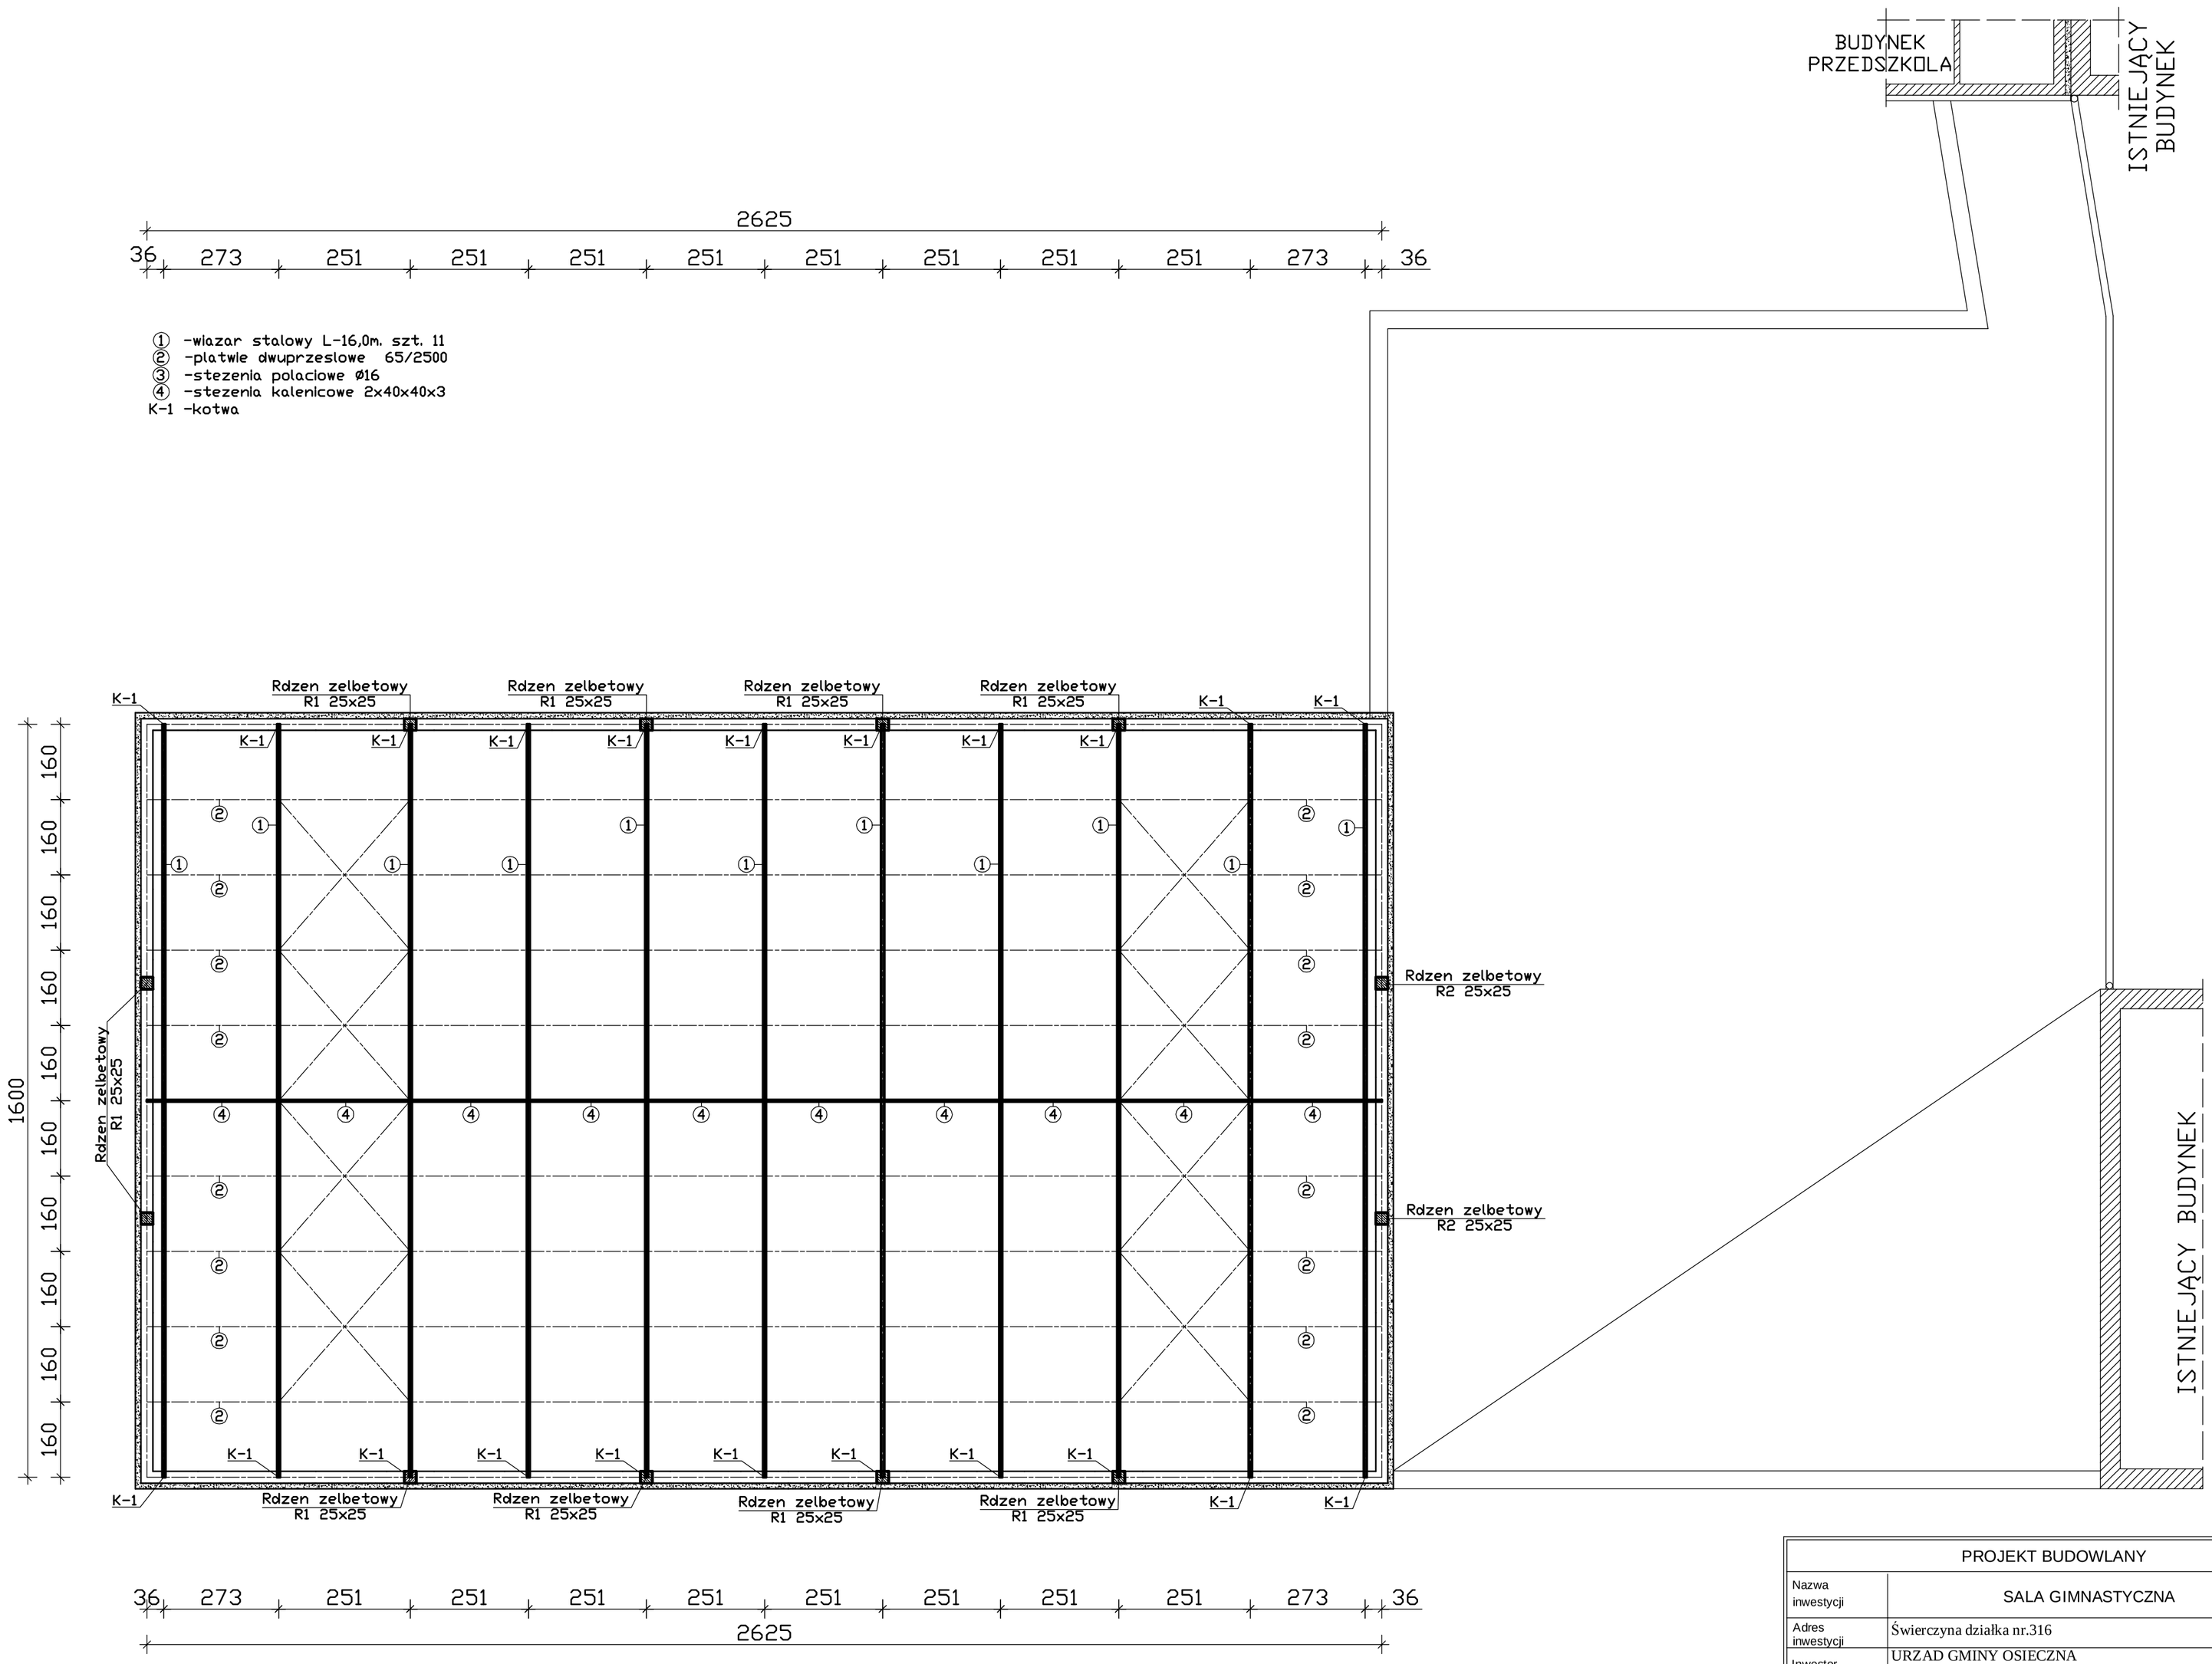

PROJEKT BUDOWLANY			
Nazwa inwestycji	SALA GIMNASTYCZNA		
Adres inwestycji	Świerczyna działka nr.316		
Inwestor	URZAD GMINY OSIECZNA ul. Powstańców WIkp.6, 64-113 Osieczna		SKALA 1:100 1:50
Nazwa rysunku	SCHEMAT KONSTRUKCJI DACHU HALI		
Projektant arch.	mgr inz. Piotr Mitelski upr.nr. 1114/88/Lo		DATA 06.2008
Sprawdzajacy	inz. Wieslaw Janus upr.nr. 1123/88/Lo; 590/84/Lo		RYS. NR 4/K.
Branza	Konstrukcja		