


BUDYNEK PRZEDSZKOLA

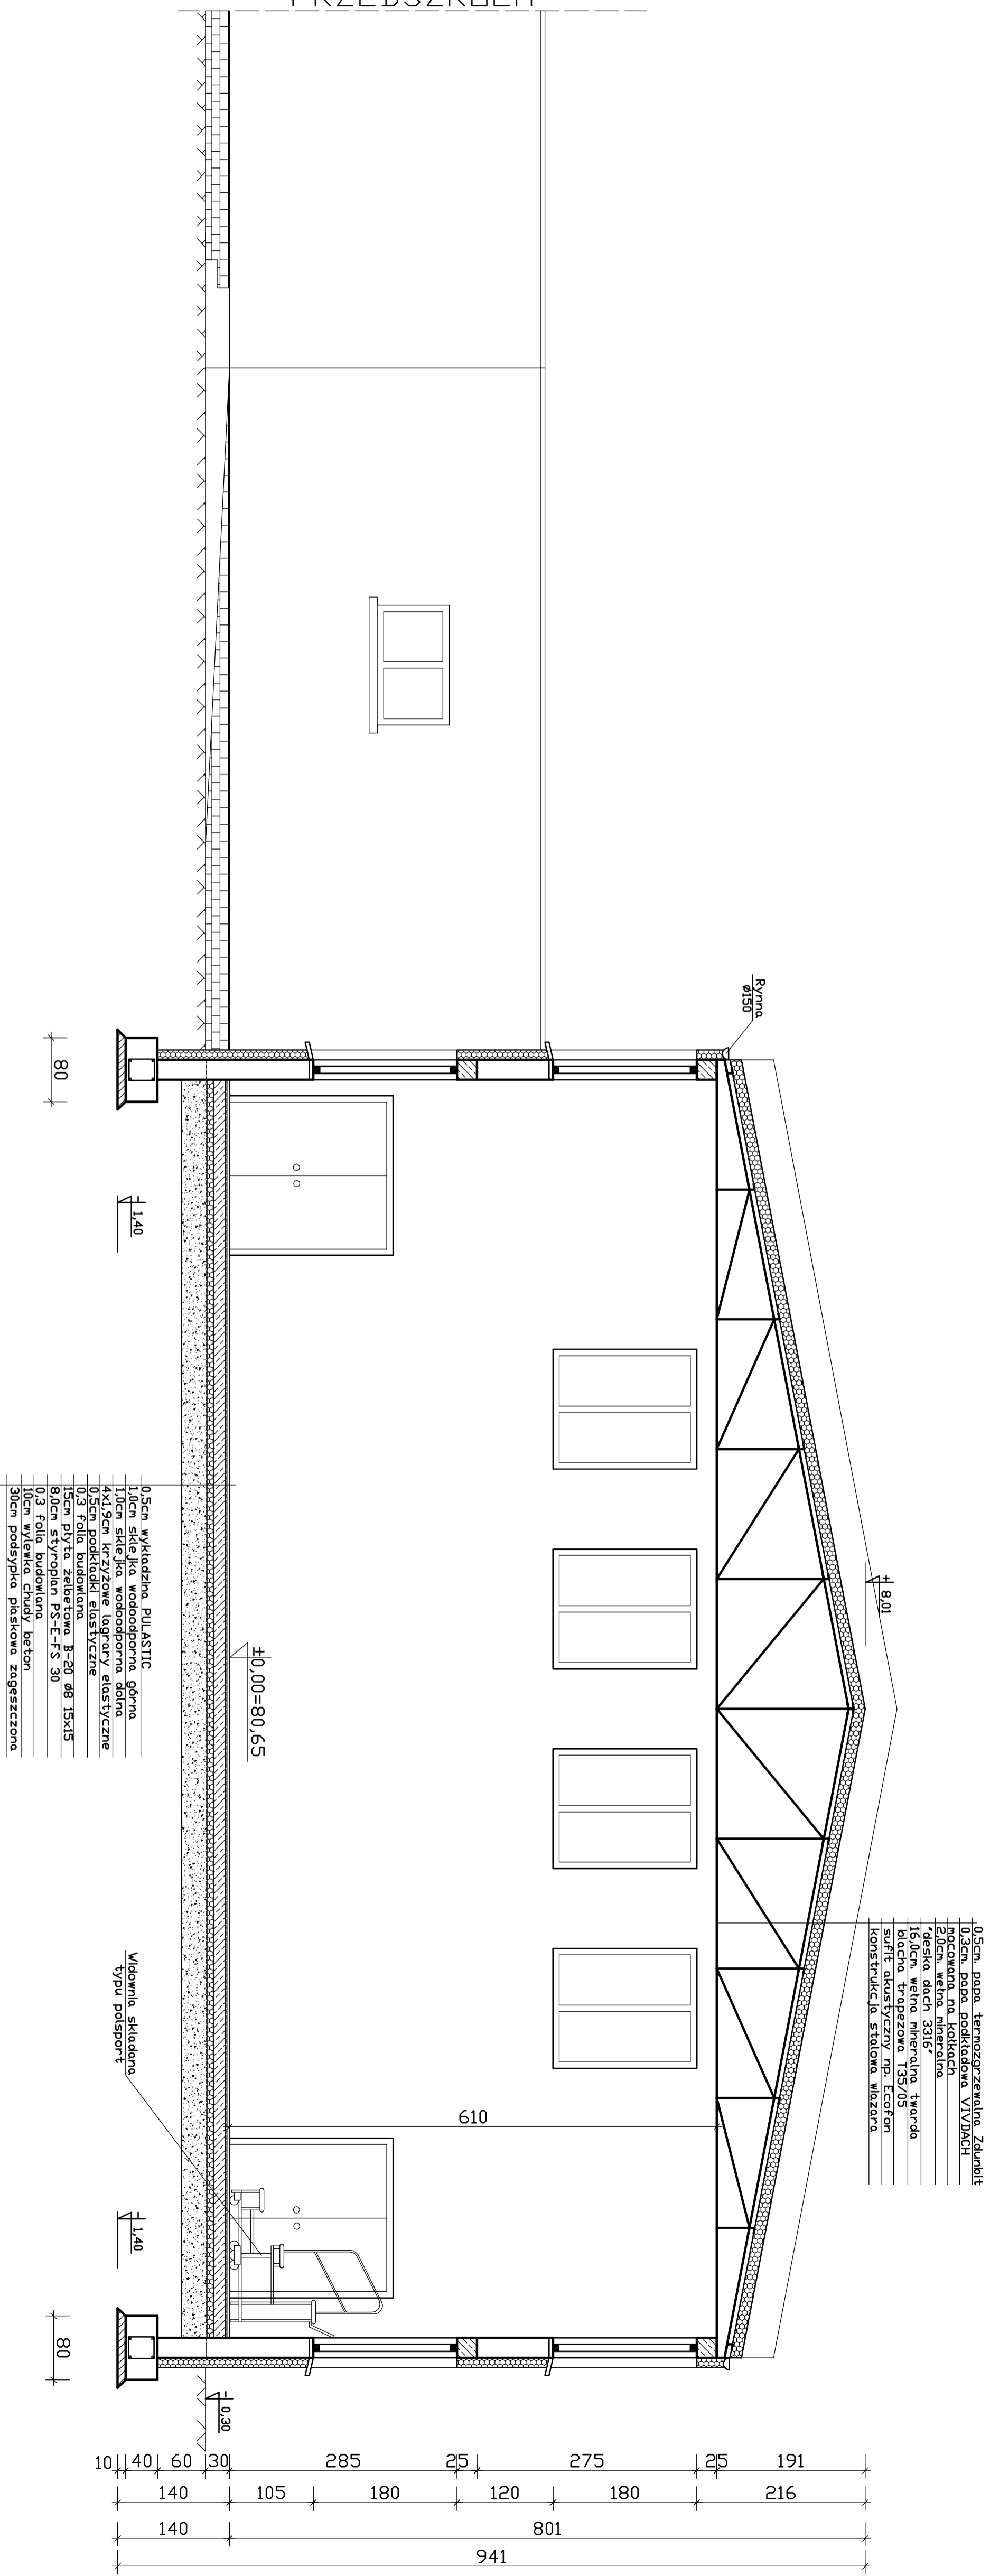

PROJEKT BUDOWLANY

Nazwa inwestycji	SALA GIMNASTYCZNA	
Adres inwestycji	Świerczyńska działka nr. 316	
Inwestor	URZĄD GMINY OSIECZNA ul. Fossandków Wlkp.6, 64-113 Osieczna	
Nazwa rysunku	PRZEKROJ A-A	SKALA 1:50
Projektant arch.	mgr inż. Jerzy Wojciechowski	DATA 06.2008
Projektant inż.	inż. Wiesław Janus	RYS. NR
Sprawdzający	inż. nr 1123/88/Li; 590/84/Li	
Bransza	Architektura	S/A.