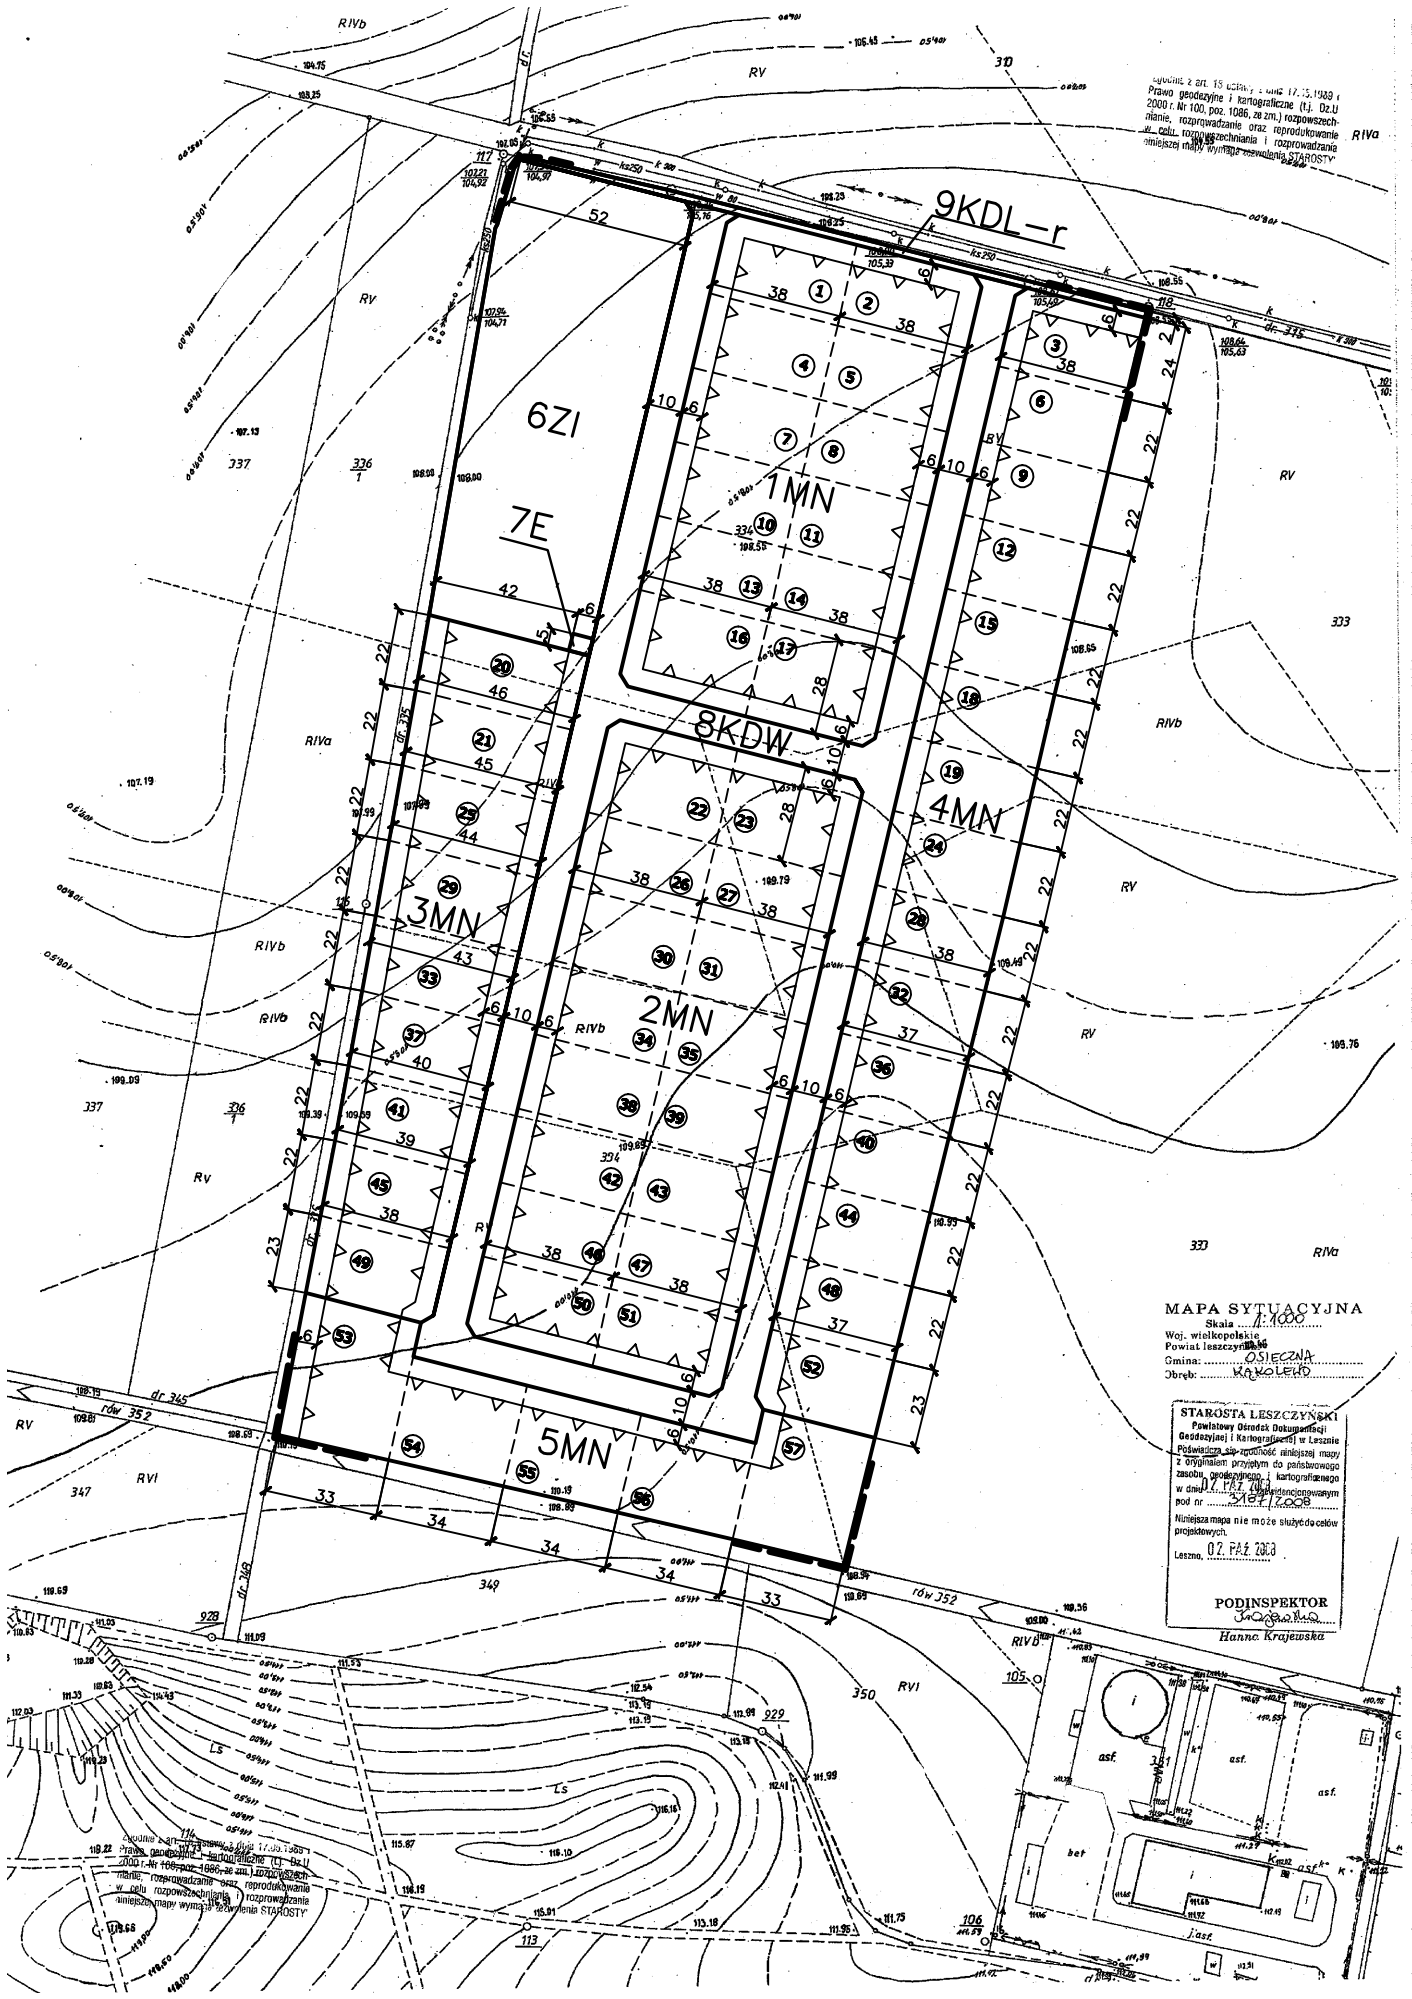

MIEJSCOWY PLAN ZAGOSPODAROWANIA PRZESTRZENNEGO TERENÓW ZABUDOWY MIESZKANIOWEJ

MIEJSCOWOŚĆ KĄKOLEWO, GMINA OSIECZNA
działka o numerze ewidencyjnym 334

RYSUNEK PLANU

ZAŁĄCZNIK NR 1 DO UCHWAŁY NR.....

RADY MIEJSKIEJ W OSIECZNEJ Z DNIA .....

0 10 20 30 40 50m

skala 1:1000
–pomniejszenie

LEGENDA

OZNACZENIA BĘDĄCE USTALENIAMI PLANU:

- MN — teren zabudowy mieszkaniowej jednorodzinnej
- ZI — teren zieleni izolacyjnej
- E — teren energetyki – stacja transformatorowa
- KDW — teren komunikacji – droga wewnętrzna
- KDL–r — teren komunikacji – rezerwa pod poszerzenie drogi gminnej lokalnej
- nieprzekraczalna linia zabudowy
- linia rozgraniczająca tereny o różnym przeznaczeniu lub różnych zasadach zagospodarowania

INNE OZNACZENIA:

- ① numery działek projektowanej zabudowy (1 – 57)
- wymiarowanie w metrach
- sugerowana linia podziału terenu na działki z dopuszczeniem innego podziału wg tekstu planu
- granica terenu objętego planem
- ks — istniejący kolektor kanalizacji sanitarnej ø250mm
- k — istniejący kolektor ścieków poprodukcyjnych ø300mm
- w — istniejący wodociąg ø80mm do przebudowy
- istniejąca napowietrzna linia energetyczna eSN
- istniejąca stacja transformatorowa

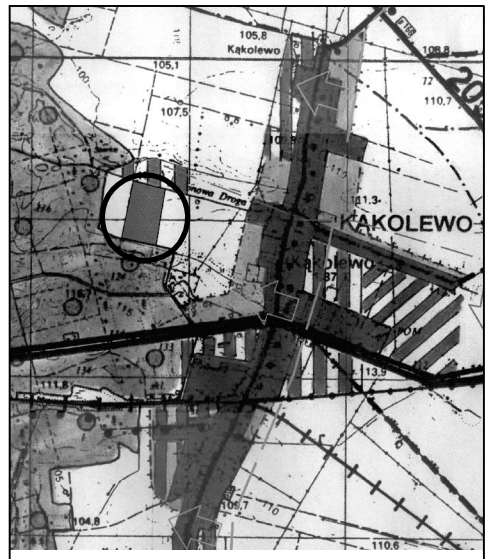

WYRYS ZE STUDIUM

AGENCJA PROJEKTOWA KOLEKTOR PROJEKT
64–100 LESZNO ul. Kościelna 69
tel/fax (0-65) 528-71-31

ZESPÓŁ PROJEKTOWY		
GŁÓWNY PROJEKTANT PLANU	mgr inż. arch. Marian Lewandowski uprawnienia do planowania przestrzennego nr 636/88	
URBANISTYKA	mgr inż. arch. Alina Samolewska	
INFRASTRUKTURA	mgr inż. Małgorzata Janiak	
PROGNOZA ODDZIAŁYWANIA NA ŚRODOWISKO	mgr Andrzej Łuczak	
DATA OPRACOWANIA	2009 r.	