

**STAROSTA LESZCZYŃSKI**  
 Powiatowy Ośrodek Dokumentacji  
 Geodezyjnej i Kartograficznej w Lesznie

W obszarze oznaczonym linią .....  
 dokonano aktualizacji treści mapy zasadniczej.  
 Dokumenty z pomiaru uzupełniającego przyjęto  
 do zasobu powiatowego w dniu 08.07.2010  
 i zaewidencjonowano pod nr 08.07.2010


Niniejsza mapa może służyć do celów projektowych.

Projektowane obiekty budowlane  
 wymagające pozwolenia na budowę  
 podlegają wytyczeniu i inwentaryzacji  
 powykonawczej przez jednostki uprawnione  
 do wykonywania prac geodezyjnych.  
 Leszno, 08.07.2010

WYKONAWCIELE  
 PODDZIAŁ w Lesznie  
 Michał Białobliński

**GEODETA UPRAWNIONY**  
**Wojciech Jakubowski**  
 upr. zawod. nr 6926

Usługi Geodezyjno-Kartograficzne  
**"GEO-POZIOM"** Sp.c.  
 ul. Holenderska 4/5, 64-100 LESZNO  
 tel. 0-608 527 025, 0-603 997 013  
 NIP 6972121378 REGON:411541166

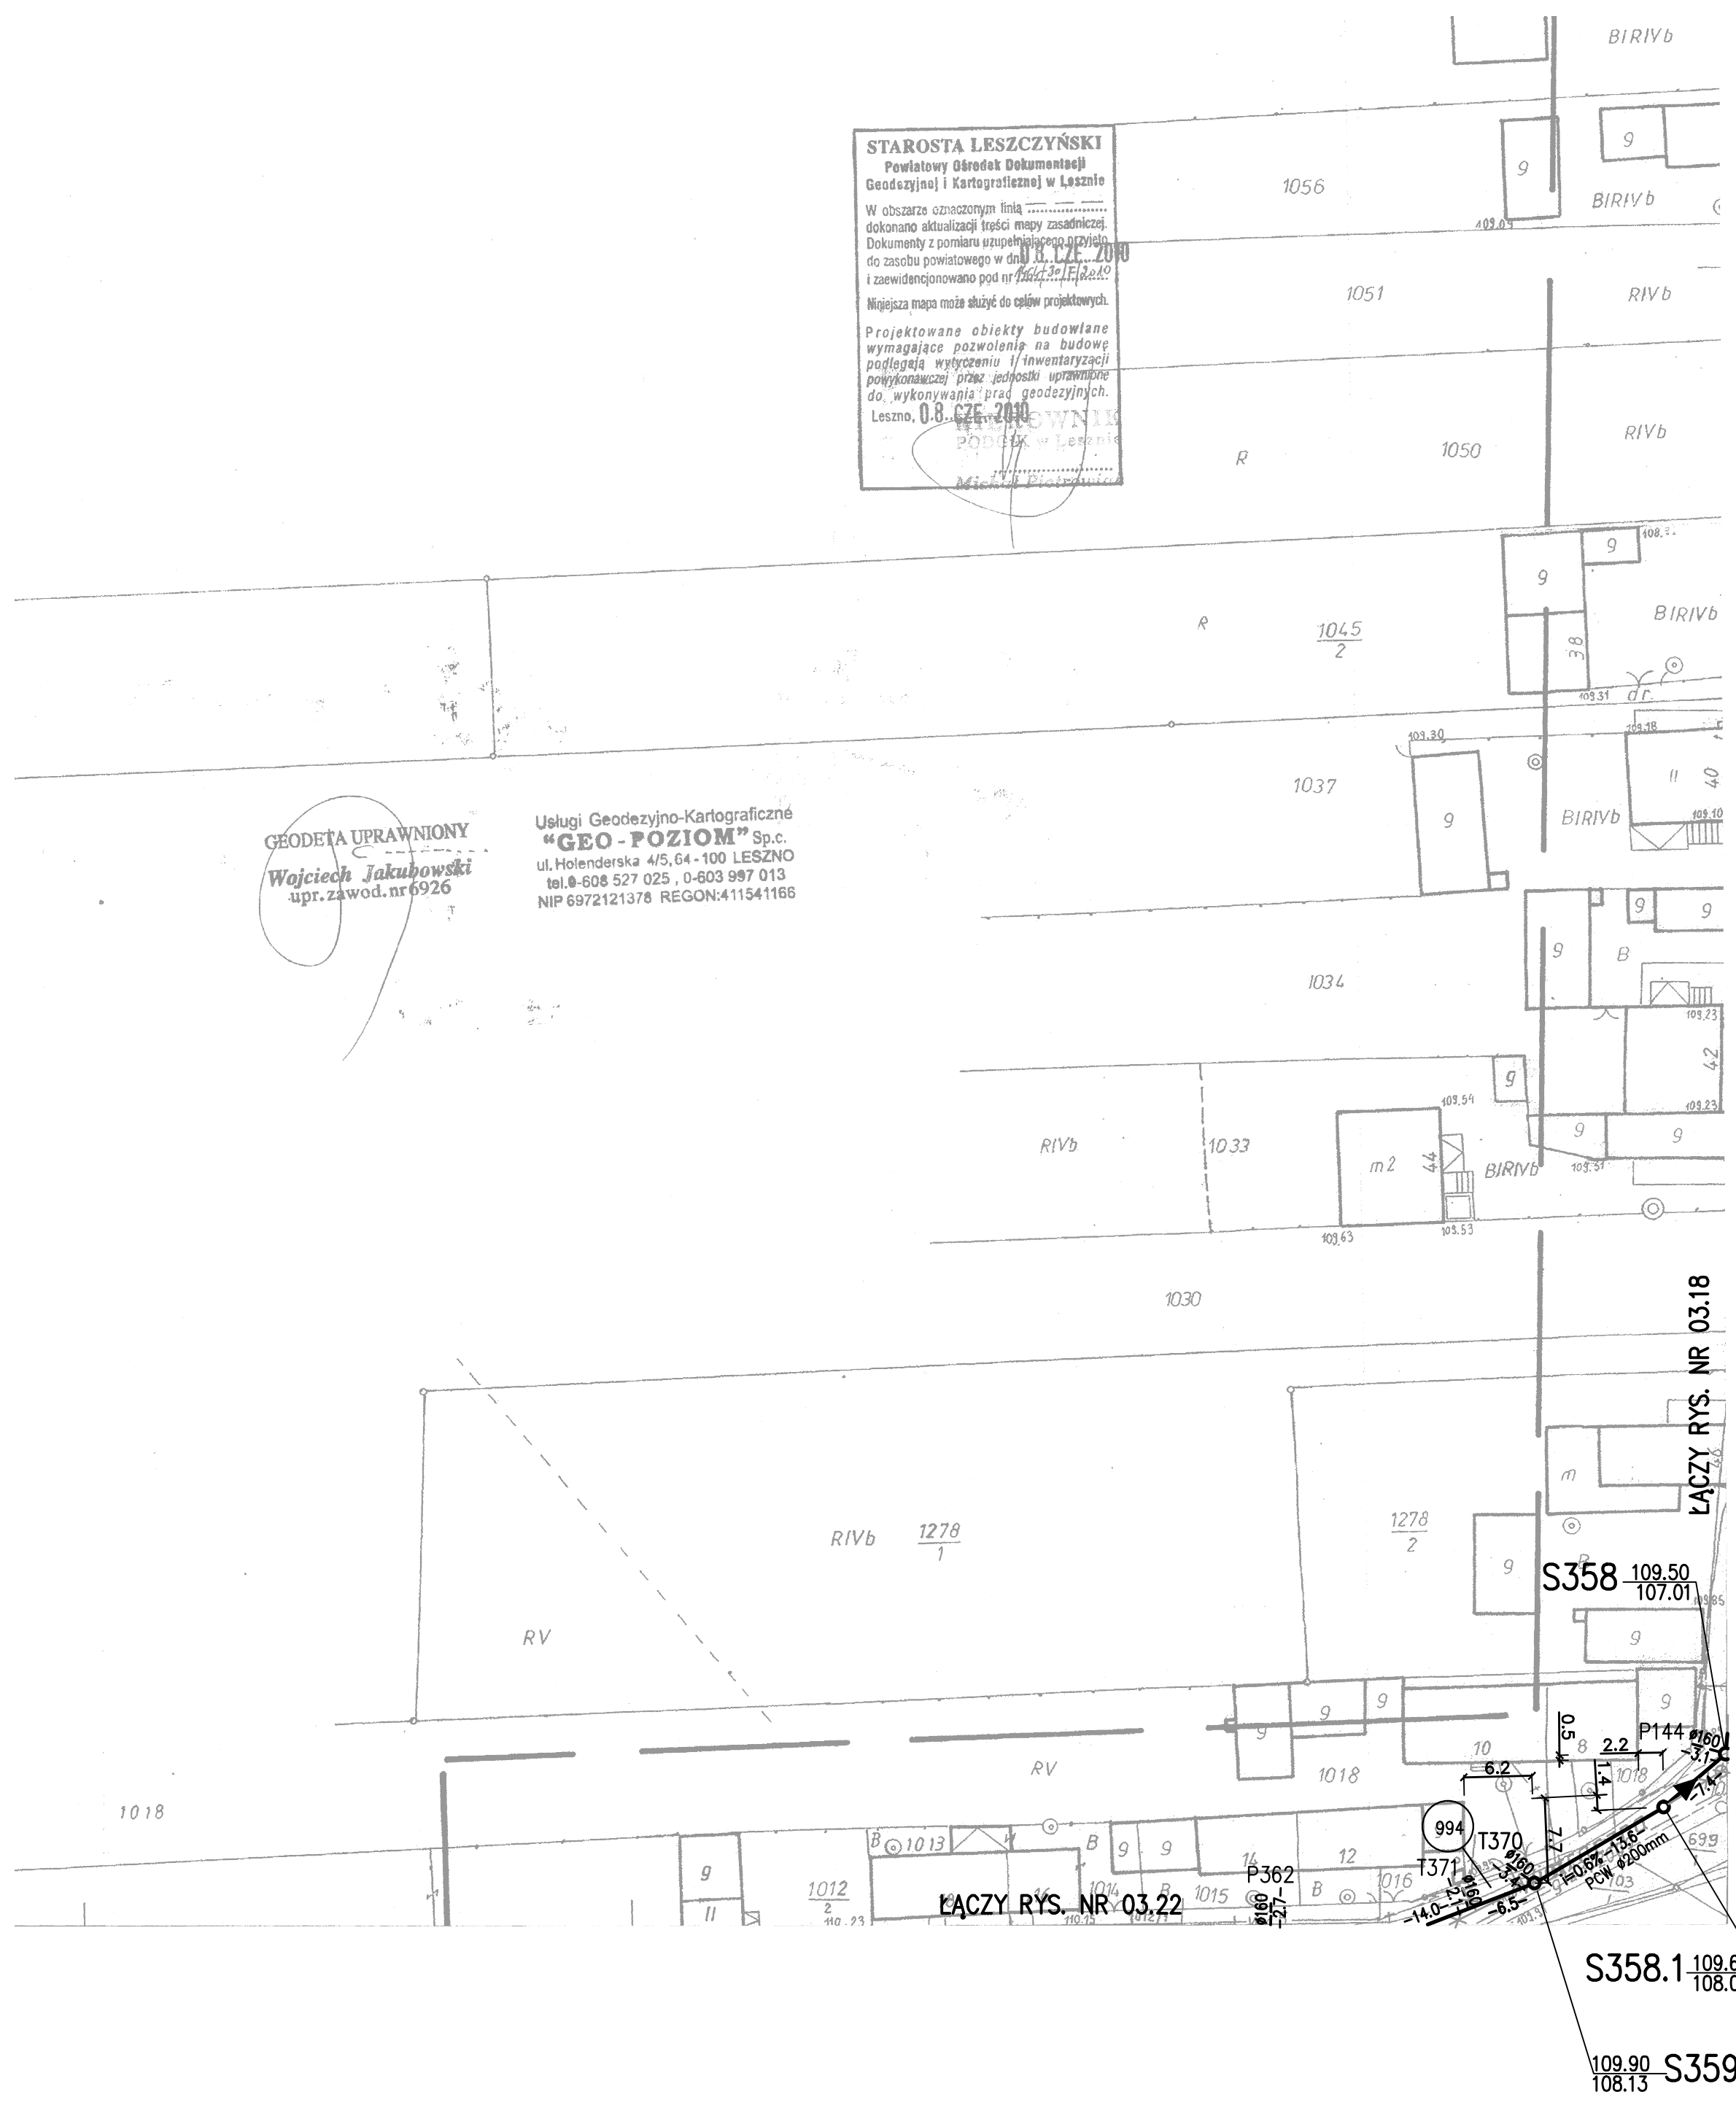

**LEGENDA**

- PROJEKTOWANA KANALIZACJA SANITARNA GRAWITACYJNA PCW
- KANALIZACJA SANITARNA GRAWITACYJNA UZGODNIONA OPINIĄ ZUDP NR 14/2006 DO WYKREŚLENIA
- PROJEKTOWANY RUROCIĄG TŁOCZNY PEHD SDR17
- PROJEKTOWANY PRZYKANALIK SANITARNY GRAWITACYJNY PCW
- ISTNIEJĄCY WODOCIĄG
- ISTNIEJĄCY KABEL TELEKOMUNIKACYJNY
- ISTNIEJĄCY KABEL ENERGETYCZNY eNN
- ISTNIEJĄCA LINIA ENERGETYCZNA eNN - NAPONIETRZNA
- PROJEKTOWANA SIEĆ GAZOWA UZGODNIONA OPINIĄ ZUDP NR g123/2009
- NR EWIDENCYJNY DZIAŁKI OBJĘTEJ OPRACOWANIEM
- ZASIĘG AKTUALIZACJI GEODEZYJNEJ

**UWAGA:**

1. PRZYKANALIKI ZAKOŃCZYĆ STUDZIENKĄ DN 400 mm. W miejscach nienormalnych zbliżeń do projektowanego i istniejącego uzbrojenia podziemnego zakończyć zasłepką na granicy działki
2. SPADKI DOPASOWAĆ DO RZECZYWISTEGO ZAGŁĘBIENIA KOLIZYJNYCH PRZEWODÓW

 ZAKŁAD OBSŁUGI BUDOWNICTWA <b>KOLEKTOR</b> <b>SERWIS</b> 64-100 LESZNO, ul. Grodzka 1 tel./fax (0-65) 528-71-31	<b>ZAMAWIAJĄCY INWESTOR</b> GMINA OSIECZNA UL. POWSTAŃCÓW WIELKOPOLSKICH 6 64-113 OSIECZNA	
	<b>OBIEKT I TREŚĆ RYSUNKU</b> BUDOWA SIECI KANALIZACJI SANITARNEJ WRAZ Z PRZEPOMPOWNIAMI W MIEJSCOWOŚCI KĄKOLEWO - V ETAP	
<b>PROJEKTANT</b> mgr inż. K. JANIĄK uprawnienia projektowe nr 675/85/Lo specjalność instalacyjno - inżynierska członek WOIB w Poznaniu nr ewid. WKP/15/1611/01		<b>PROJEKT ZAGOSPODAROWANIA TERENU</b>
<b>ASYSYNT</b> mgr inż. T. RZEŹNIK	<b>PODPIS</b>	<b>SKALA</b> 1 : 500
<b>ASYSYNT</b> mgr inż. T. RZEŹNIK	<b>DATA OPRACOWANIA</b> 06.2010	<b>BRANŻA</b> IS
<b>NUMER RYSUNKU</b> <b>03.21</b>		<b>STADIUM</b> PB/PW
<b>NR OBIEKTU</b> I		