
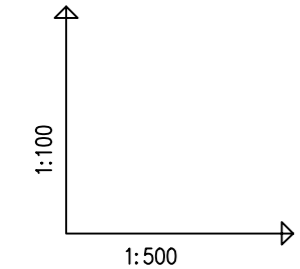


DROGA POWIATOWA
ULICA KRZYWIŃSKA I RYDZYŃSKA

POZIOM PORÓWNAWCZY 100.00 m n.p.m.

RZĘDNA DNA KANAŁU	107.96	107.98	107.99	108.01	108.11	108.14	108.17	108.21	108.30	108.40	108.49	108.52	108.60	108.62	108.63	108.68	108.76	108.85	108.88	108.96	109.00	109.02	109.14	109.15	109.15	
SPADKI, DŁUGOŚCI	0.4%		52.1m					0.6%		22.3m		212.8m																																			
ŚREDNICA, MATERIAŁ	PCW SN8 Dn250mm L=287.2m	
ODLEGŁOŚCI	0.0	6.7	6.7	5.9	12.6	26.1	38.7	13.4	52.1	58.7	22.3	74.4	25.3	99.7	22.8	122.5	6.6	129.1	132.1	24.5	148.7	153.6	2.3	155.9	12.1	168.0	20.8	186.0	188.8	21.7	210.5	7.9	218.4	19.4	237.8	12.0	249.8	3.6	252.8	283.5	3.7	287.2					

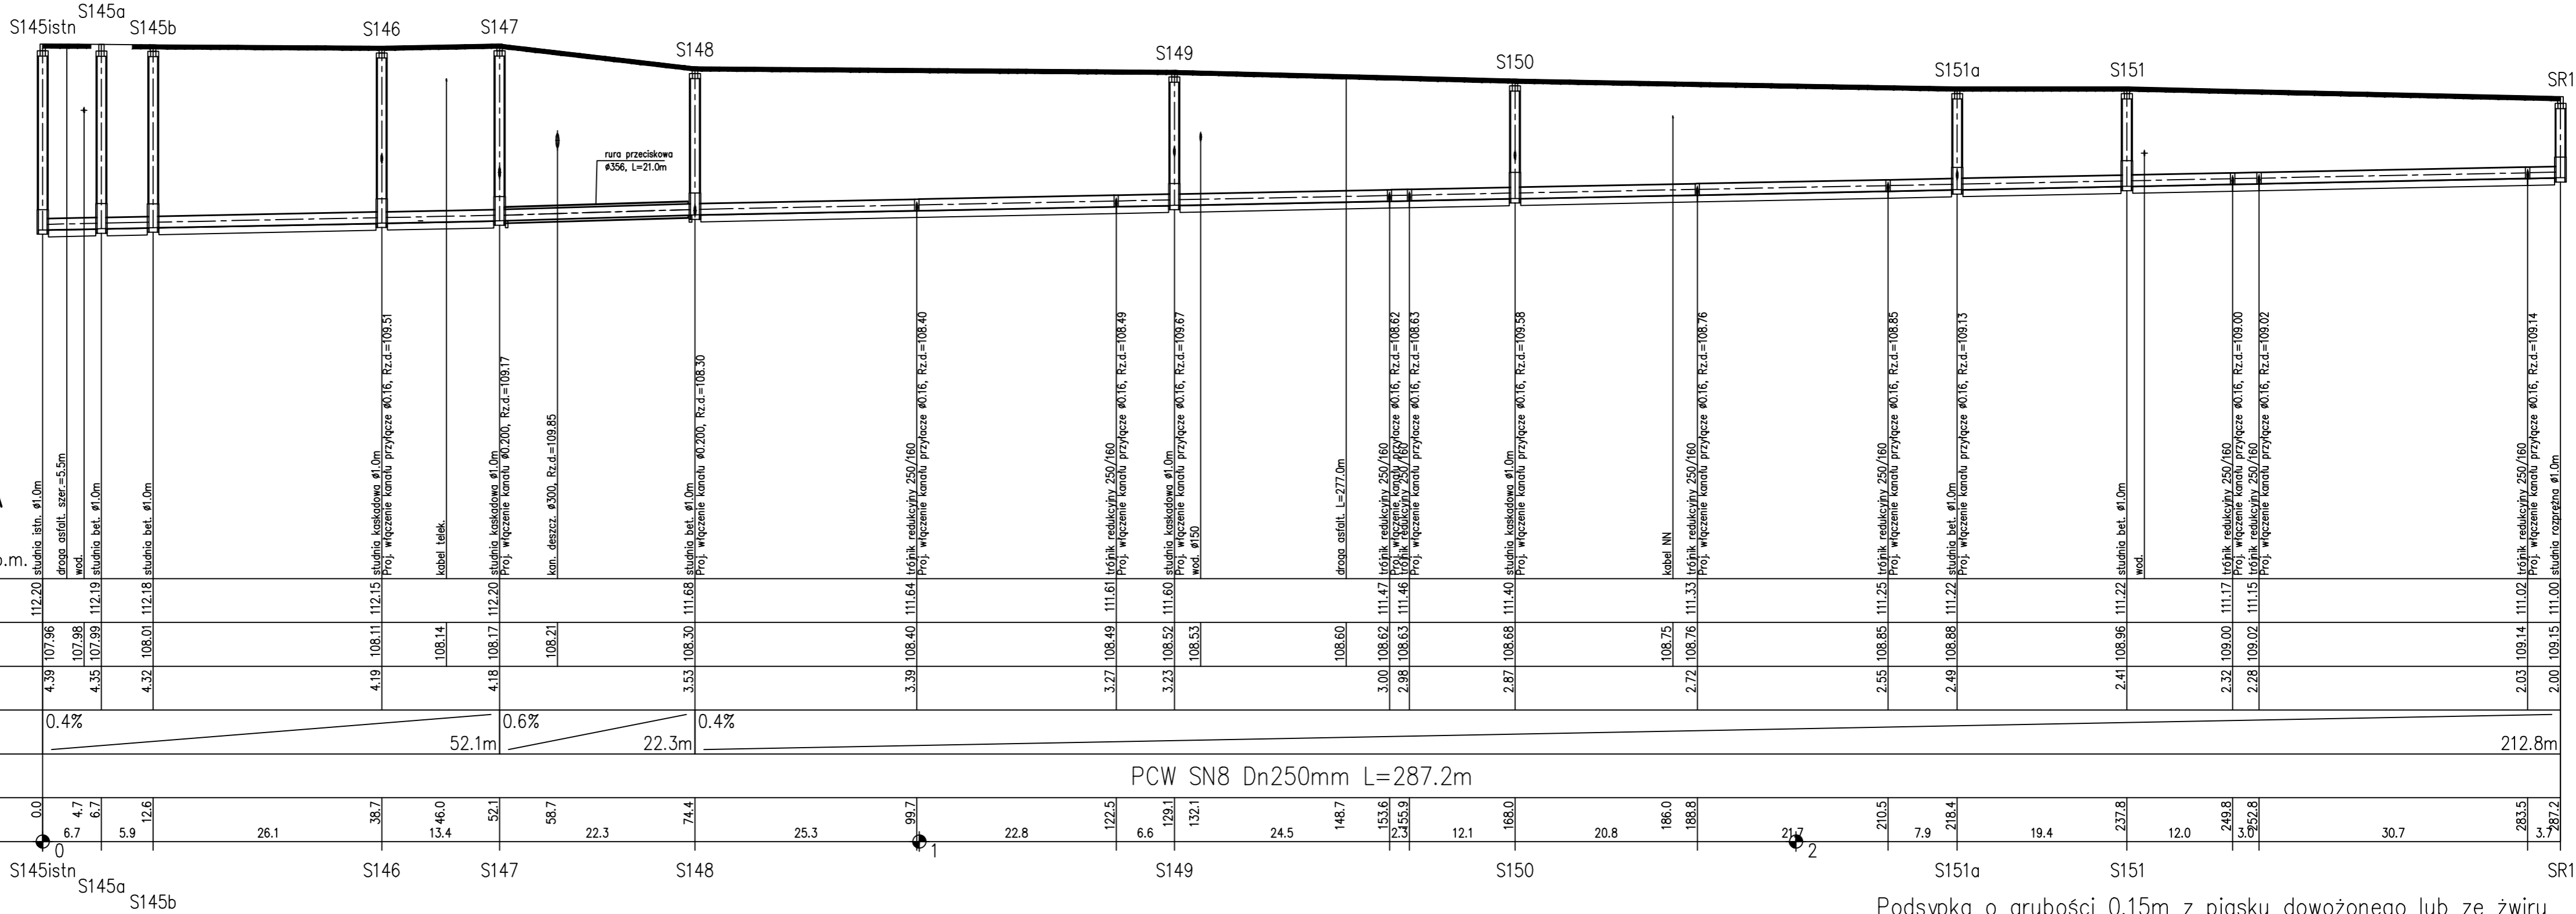

ZLEWNIA P istn.

Podsyпка o grubości 0,15m z piasku dowożonego lub ze żwiru

 ZAKŁAD OBSŁUGI BUDOWNICTWA KOLEKTOR S E R W I S 64 - 100 LESZNO ul. Grodzka 1 tel/fax (0-65) 528-71-31	ZAMAWIAJĄCY INWESTOR GMINA OSIECZNA UL. POWSTAŃCÓW WIELKOPOLSKICH 6 64-113 OSIECZNA	
	OBIEKT I TREŚĆ RYSUNKU BUDOWA SIECI KANALIZACJI SANITARNEJ WRAZ Z PRZEPÓPNIAMI W MIEJSCOWOŚCI KĄKOLEWO - V ETAP	
PROJEKTANT mgr inż. K. JANIĄK uprawnienia projektowe nr 675/85/Lp specjalność instalacyjno - inżynierska członek WOIiB w Poznaniu nr ewid. WKP/15/1611/01		NUMER RYSUNKU <h1>04.04</h1>
ASYSYSTEM mgr inż. T. RZEŹNIK	DATA OPRACOWANIA 06.2010	BRANŻA IS
ASYSYSTEM	STADIUM PB/PW	NR OBIEKTU I