


MAPA SYTUACYJNO-WYSOKOŚCIOWA

skala 1 : 500

Woj. wielkopolskie
Powiat: Leszno
Gmina: Osieczna
Obreń: Kąkolewo
Ul. Krzywńska – rejon Szkoły Podstawowej
Dn. 16.02.2011r.

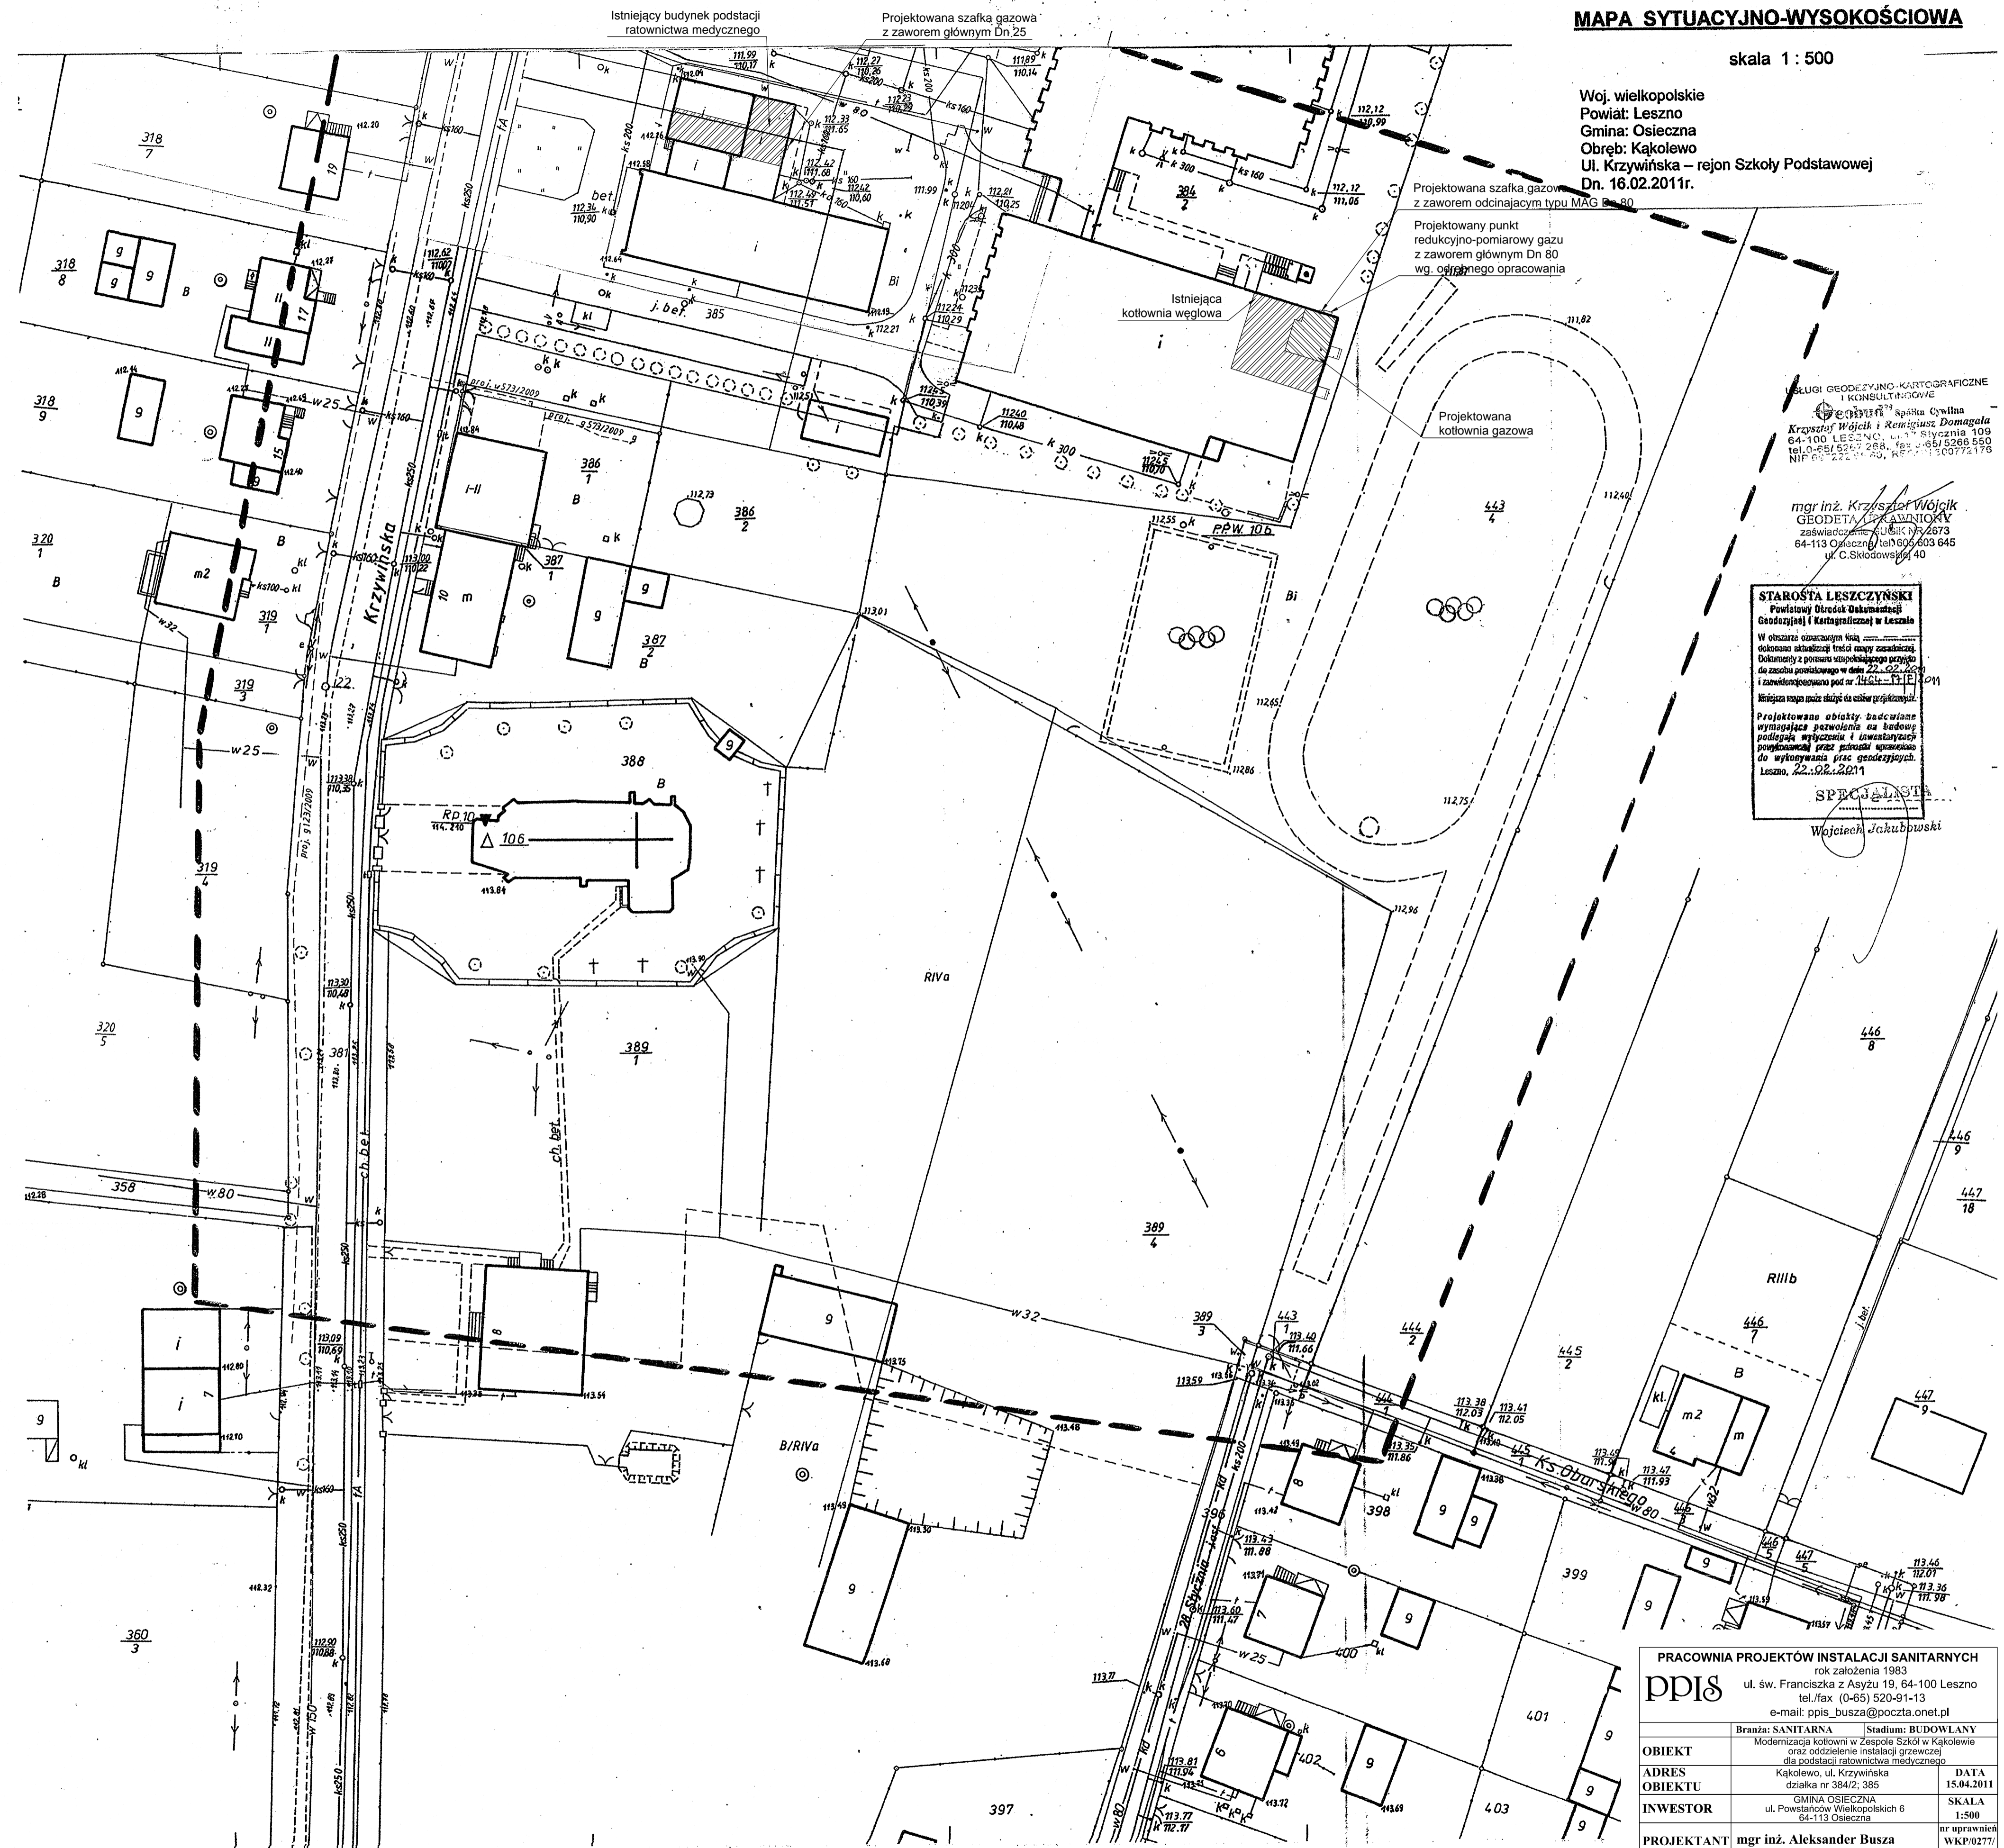

SLUŻBI GEODEZYJNO-KARTOGRAFICZNE
I KONSULTACYJNE
mgr inż. Krzysztof Wójcik
GEODETA I KARTOGRAFIK
zawładczym numerem 172873
64-113 Osieczna ul. Osieczna 645
ul. G. Skłodowskiej 40

STAROSTA LESZCZYŃSKI
Powiatowy Urząd Dokumentacji
Gieodetycznej i Kartograficznej w Lesznie
W obszarze oznaczonym wina
dokonano aktualizacji treści mapy zasadniczej
dokumenty z pozwoleniem na budowę
do zlecenia pozostawiam w dniu 22.02.2011r.
i zamieszczam pod nr 11616-11-11-11
Ważność mapy ma być do czasu projektu
Projektowane obiekty budowlane
wymagające pozwolenia na budowę
podlegają wytyczeniu i lokalizacji
opisanym przez plan sytuacyjny
do wykonania prac geodezyjnych
Leszno, 22.02.2011

SPECJALISTA
Wojciech Jakubowski

PRACOWNIA PROJEKTÓW INSTALACJI SANITARNYCH ok. założenia 1983		
ppis ul. św. Franciszka z Asyżu 19, 64-100 Leszno tel./fax (0-65) 520-91-13 e-mail: ppis_busza@poczta.onet.pl		
Branża:	SANTARNA	Stadium: BUDOWLANY
OBIEKT	Modernizacja kotłowni w Zespole Szkół w Kąkolewie oraz oddzielenie instalacji grzewczej dla podstacji ratownictwa medycznego	
ADRES OBIEKTU	Kąkolewo, ul. Krzywńska działka nr 384/2, 385	DATA 15.04.2011
INWESTOR	GMINA OSIECZNA ul. Powstańców Wielkopolskich 6 64-113 Osieczna	SKALA 1:500
PROJEKTANT	mgr inż. Aleksander Busza	nr uprawnień WKP-0277/PWOS-04
SPRAWDZAJĄCY	mgr inż. Lechosław Busza	nr uprawnień 3775/Zg
TYTUŁ RYSUNKU	PLAN SYTUACYJNY	NR RYS.: S-01