


Zestawienie powierzchni				
Nr mieszkania	Nr pomieszczenia	Nazwa pomieszczenia	powierzchnia m ²	wysokość m
		Piętro		
	2.1	Klatka schodowa	14,42	3,2
	2.2	Komórka	1,73	3,2
	2.3	Komórka	1,85	3,2
	2.4	Komórka	1,85	3,2
	2.5	Komórka	1,85	3,2
	2.6	Komórka	2,05	3,2
	2.7	Komunikacja	6,97	3,2
	2.8	Łazienka	3,65	2,5
	2.9	Kuchnia	4,12	2,5
M16	2.10	Pokój	21,55	3,2
	2.11	Łazienka	3,62	2,5
M15	2.12	Kuchnia	3,92	2,5
	2.13	Pokój	18,64	3,2
	2.14	Kuchnia	6,38	2,5
M14	2.15	Komunikacja	4,74	3,2
	2.16	Łazienka	4,2	2,5
	2.17	Pokój	19	3,2
	2.18	Pokój	22,68	3,2
	2.19	Kuchnia	4,64	2,5
	2.20	Komunikacja	4,79	3,2
	2.21	Łazienka	4,76	2,5
	2.22	Pokój	21,43	3,2
M12	2.23	Kuchnia	4,14	2,5
	2.24	Komunikacja	4,79	3,2
	2.25	Łazienka	4,07	2,5
	2.26	Pokój	21,6	3,2
M11	2.27	Kuchnia	3,72	2,5
	2.28	Komunikacja	4,79	3,2
	2.29	Łazienka	3,66	2,5
	2.30	Pokój	19,73	3,2
M10	2.31	Kuchnia	3,45	2,5
	2.32	Komunikacja	4,79	3,2
	2.33	Łazienka	3,4	2,5
	2.34	Komunikacja	31,08	3,2
	2.35	Pokój	26,92	3,2
M9	2.36	Kuchnia	6,05	2,5
	2.37	Komunikacja	7,13	3,2
	2.38	Łazienka	5,69	2,5
	2.39	Komórka	3,88	3,2
M8	2.40	Kuchnia	4,34	2,5
	2.41	Łazienka	5	2,5
	2.42	Pokój	22,74	3,2
			369,81	

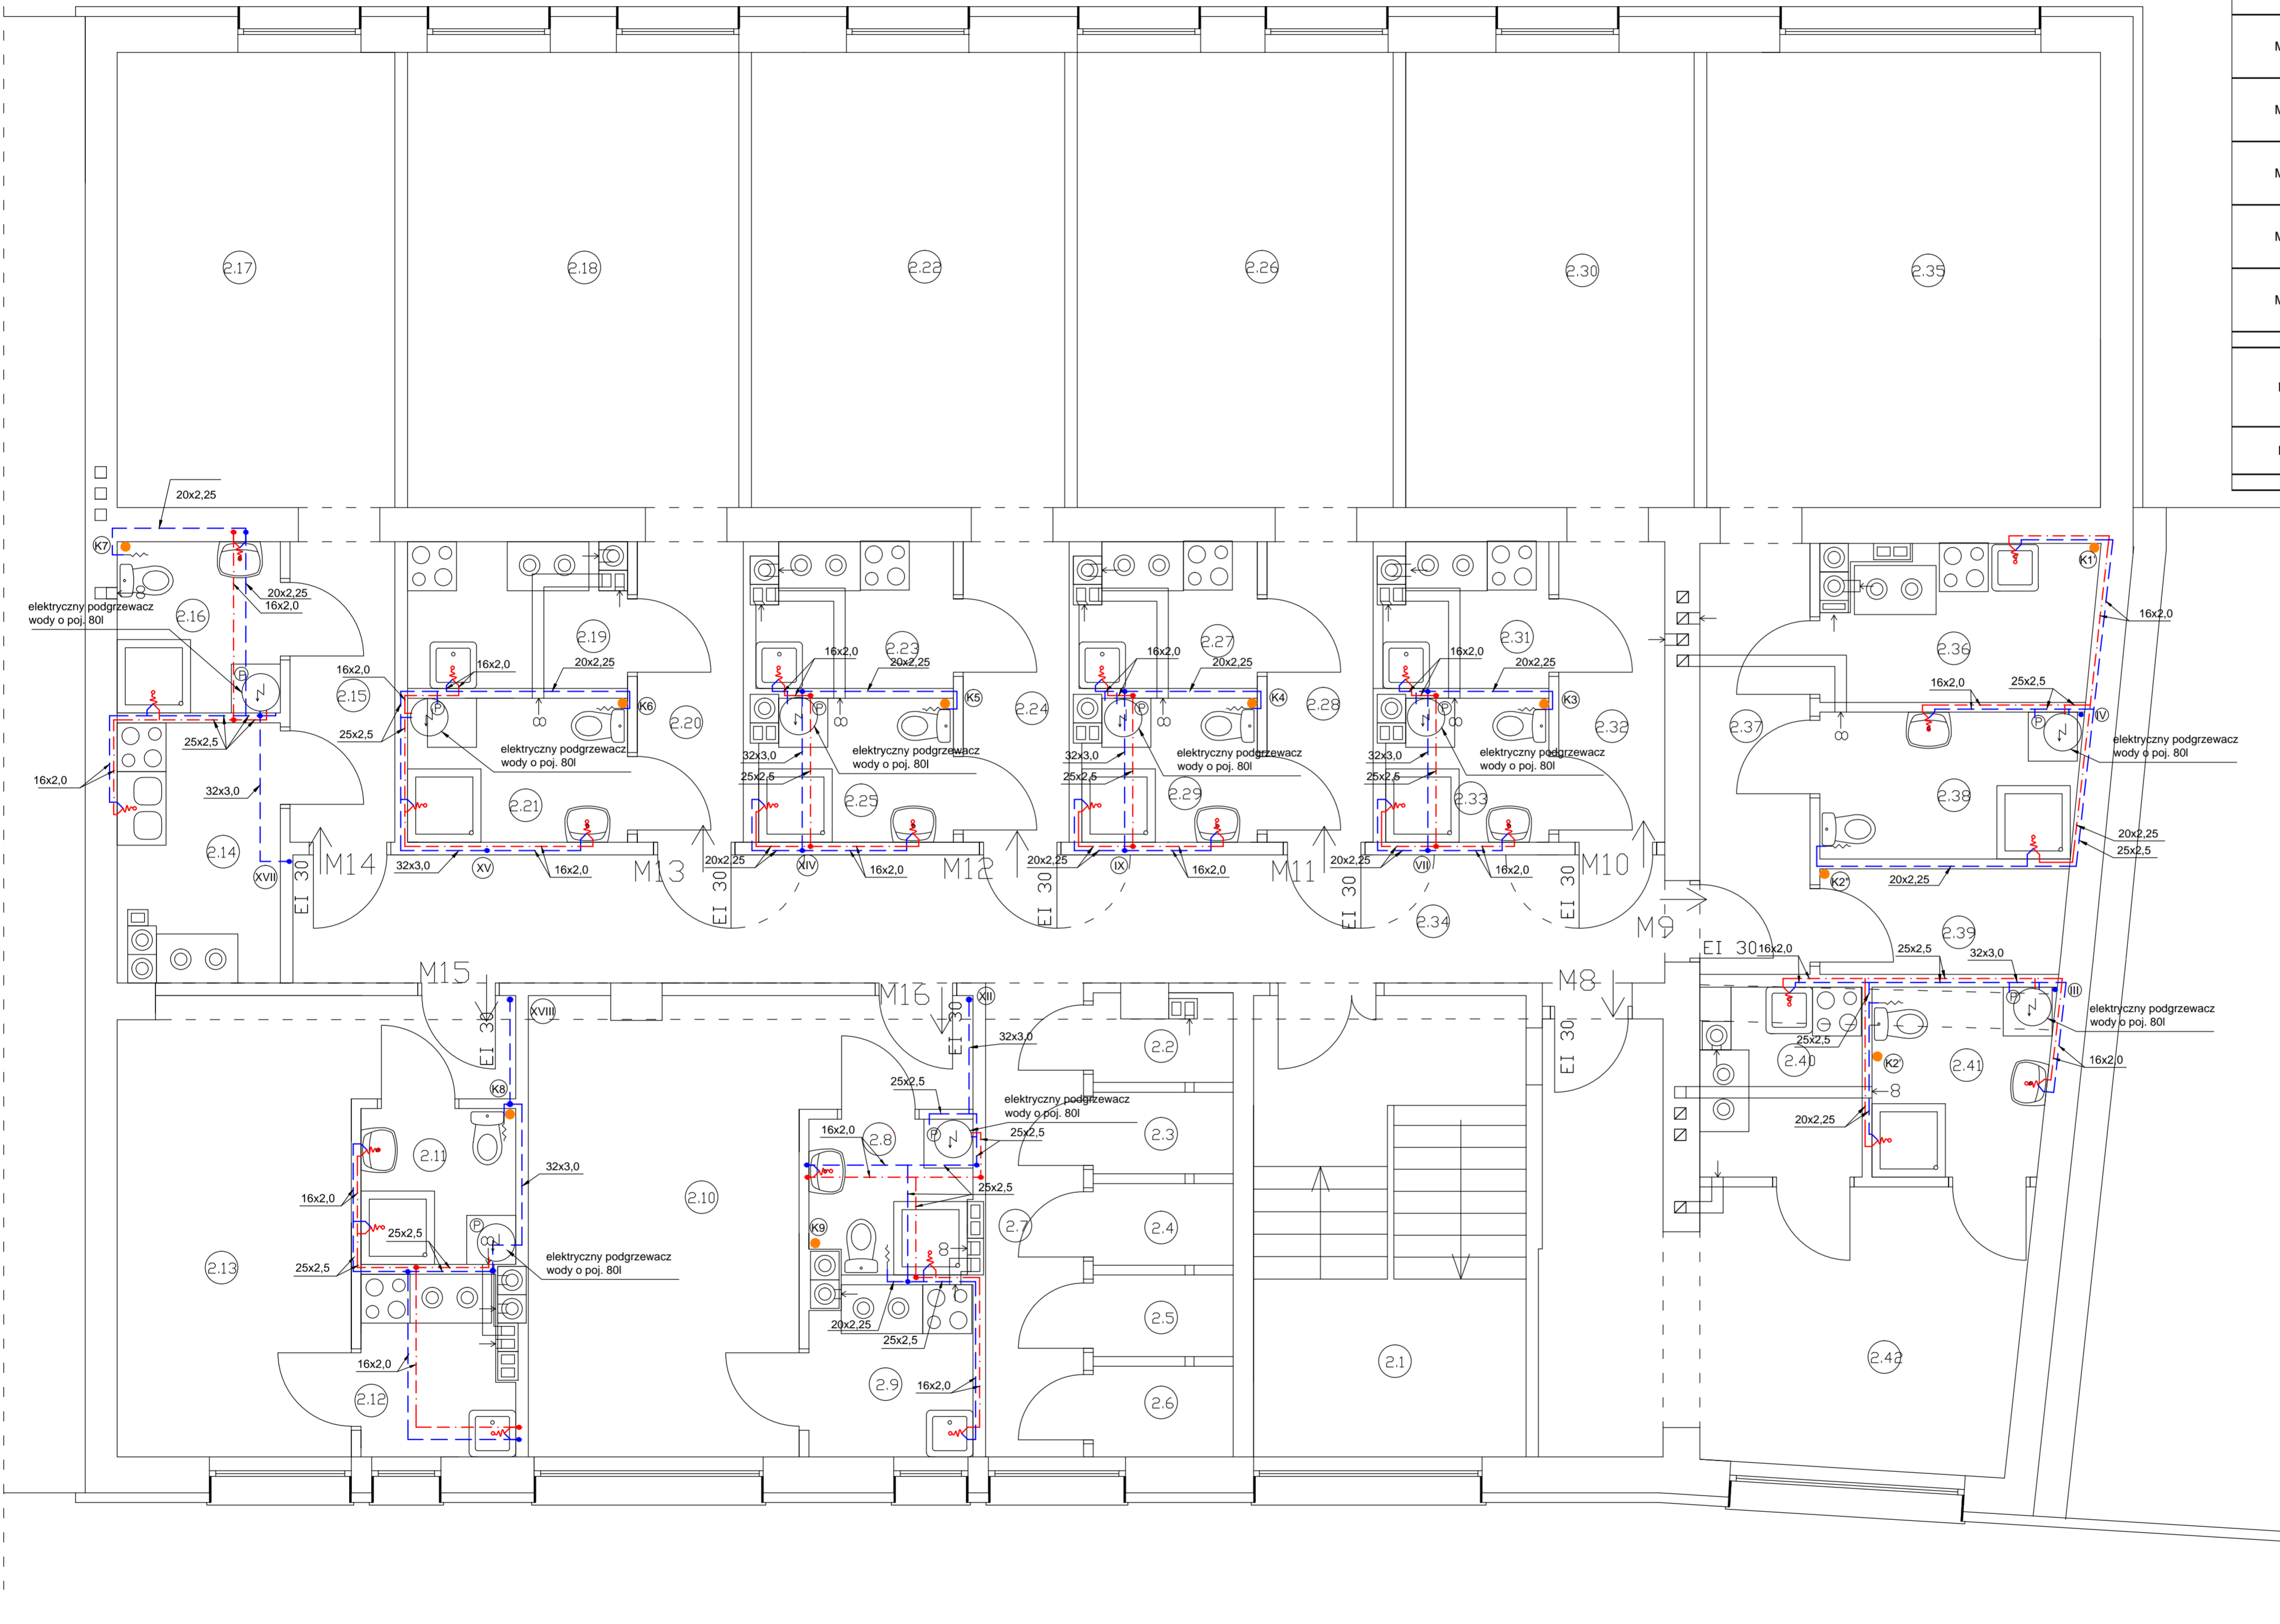

LEGENDA:
 - woda zimna
 - woda ciepła
 - kanalizacja

KAJOCH
 Kompleksowa Obsługa Budownictwa

ul. Kwiatowa 12, Kąkolowo, 64-113 Osieczna
 tel/fax (0-45)538 76 99
 e-mail: kajoch_czeslaw@goo.pl

Branża	SANTARNA	Stadium	PROJEKT BUDOWLANY
Investor	GMINA OSIECZNA		
Adres inwestora	UL. POWSTAŃCÓW WLKP. 6, 64-113 OSIECZNA		
Nazwa inwestycji	Zmiana sposobu użytkowania budynku wraz z przebudową będącego własnością Gminy Osieczna na lokale socjalne w miejscowości Osieczna dz. ozn. nr geod. 85/16		
Adres inwestycji	Osieczna, ul. Leszczyńska 19, Działka ewid. nr 85/16		
Projektant	mgr inż. Aleksander Busza	upr. nr WKP/0277/PWOS/04	
Tytuł rysunku	Instalacja wod.-kan. Rzut piętra.		
	Data	Skala	Nr rysunku
	Wrzesień 2011	1:50	3