


### Elewacja tylna

Istniejący budynek

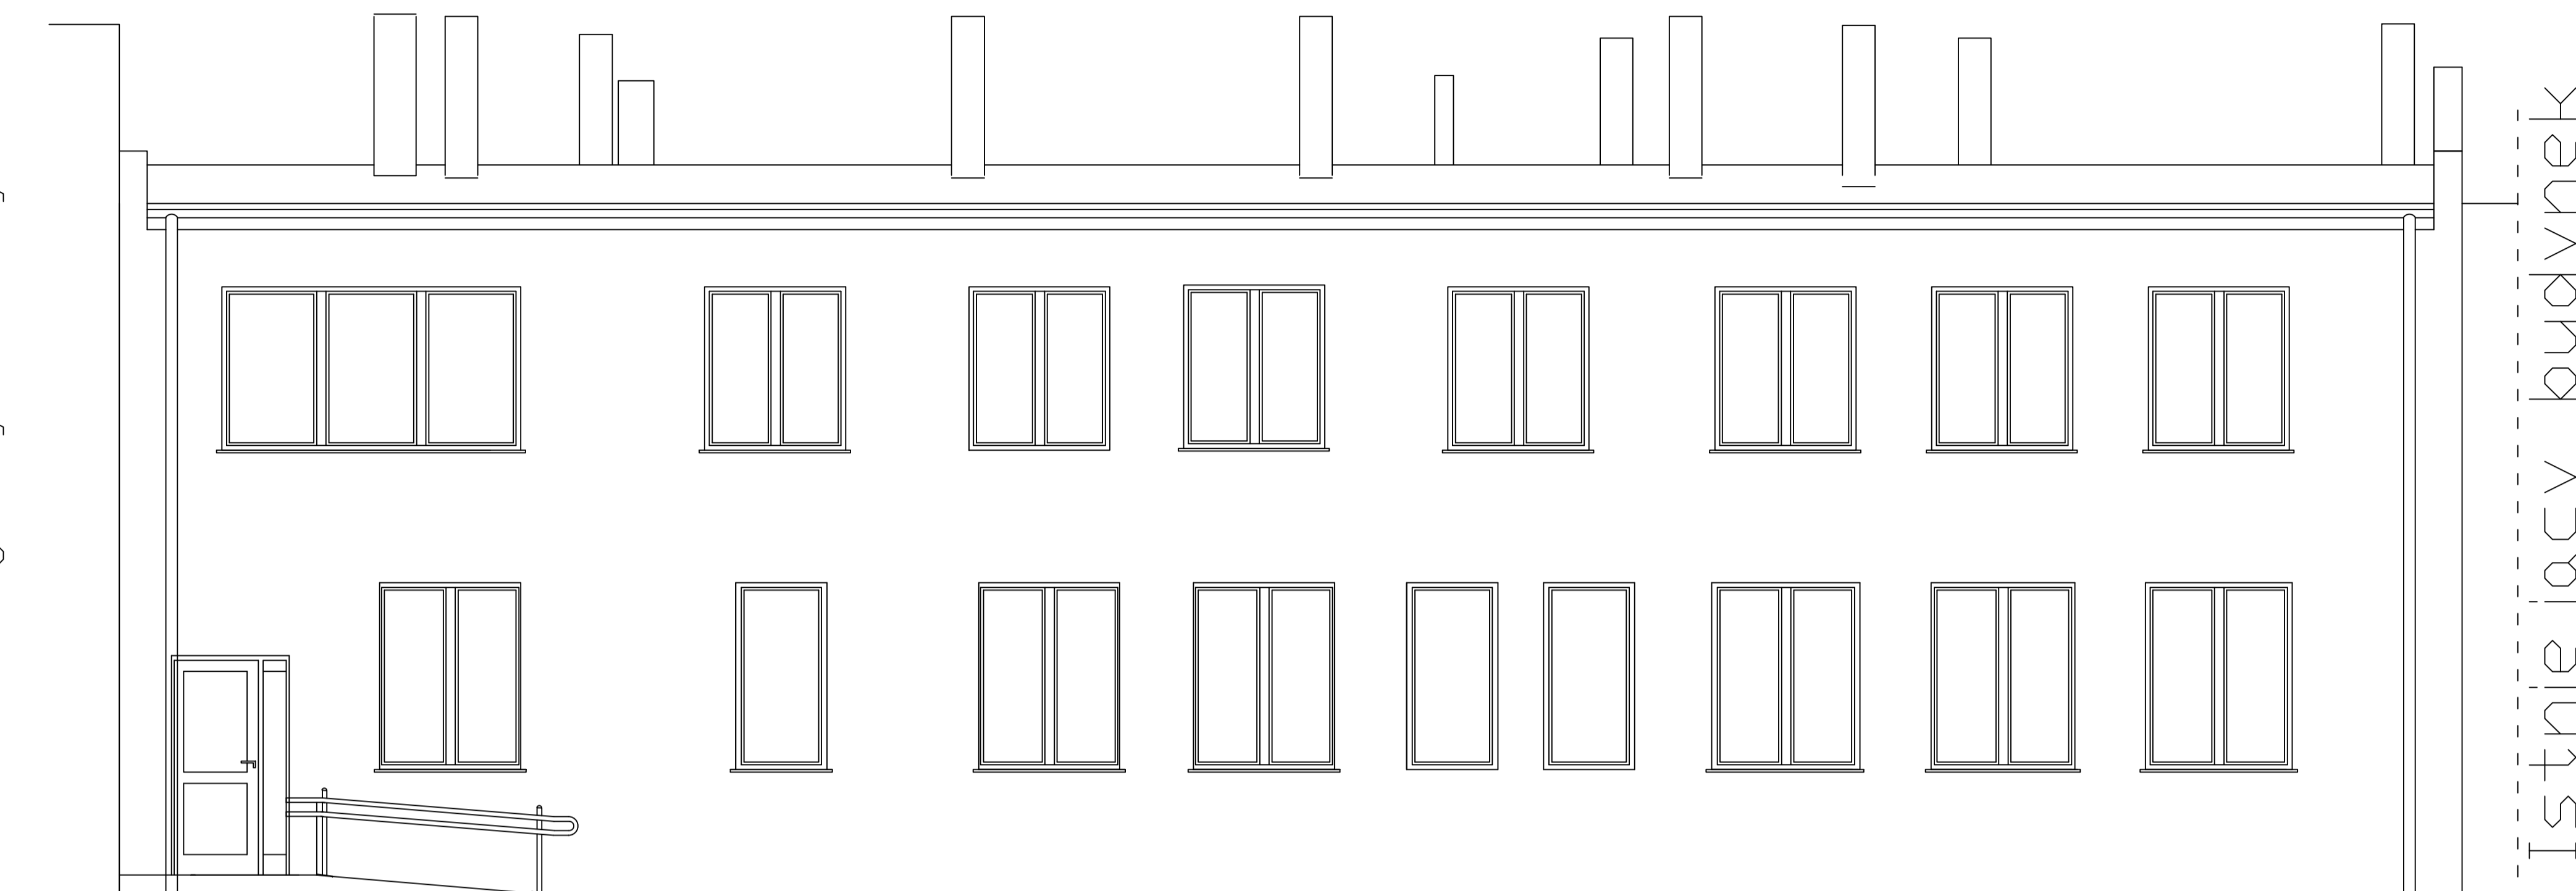

Istniejący budynek

### Elewacja frontowa

Istniejący budynek



Istniejący budynek

<b>KAJOCH</b> Kompleksowa Obsługa Budownictwa	
<small>ul. Kosińskiego 12, Kąkolowo, 64-113 Osieczna tel/fax: (0-65)528 76 99 e-mail: kajoch_czeslaw@gol.pl</small>	
Branża	OGÓLNOBUDOWLANA Stadium PROJEKT BUDOWLANY
Investor	GMINA OSIECZNA
Adres inwestora	UL. POWSTAŃCÓW WLKP. 6, 64-113 OSIECZNA
Nazwa inwestycji	Zmiana sposobu użytkowania budynku wraz z przebudową będącego własnością Gminy Osieczna na lokale socjalne w miejscowości Osieczna dz. ozn. nr geod. 85/16
Adres inwestycji	Osieczna, ul. Leszczyńska 19, Działka ewid. nr 85/16
Projektant	mgr inż. arch. Jerzy Wojciechowski upr. nr 61184Lo
Asystent	mgr inż. Patryk Pietrzak
Tytuł rysunku: Elewacje	
Data: Wzrostki 2011 Skala: 1:50 Nr rysunku: 6	