


Ch. A.
 ia Kajocho
 awniony
 a nr 21091
 ul. Kolejowa 17
 28 752

ORLIK 2012

Osieczna

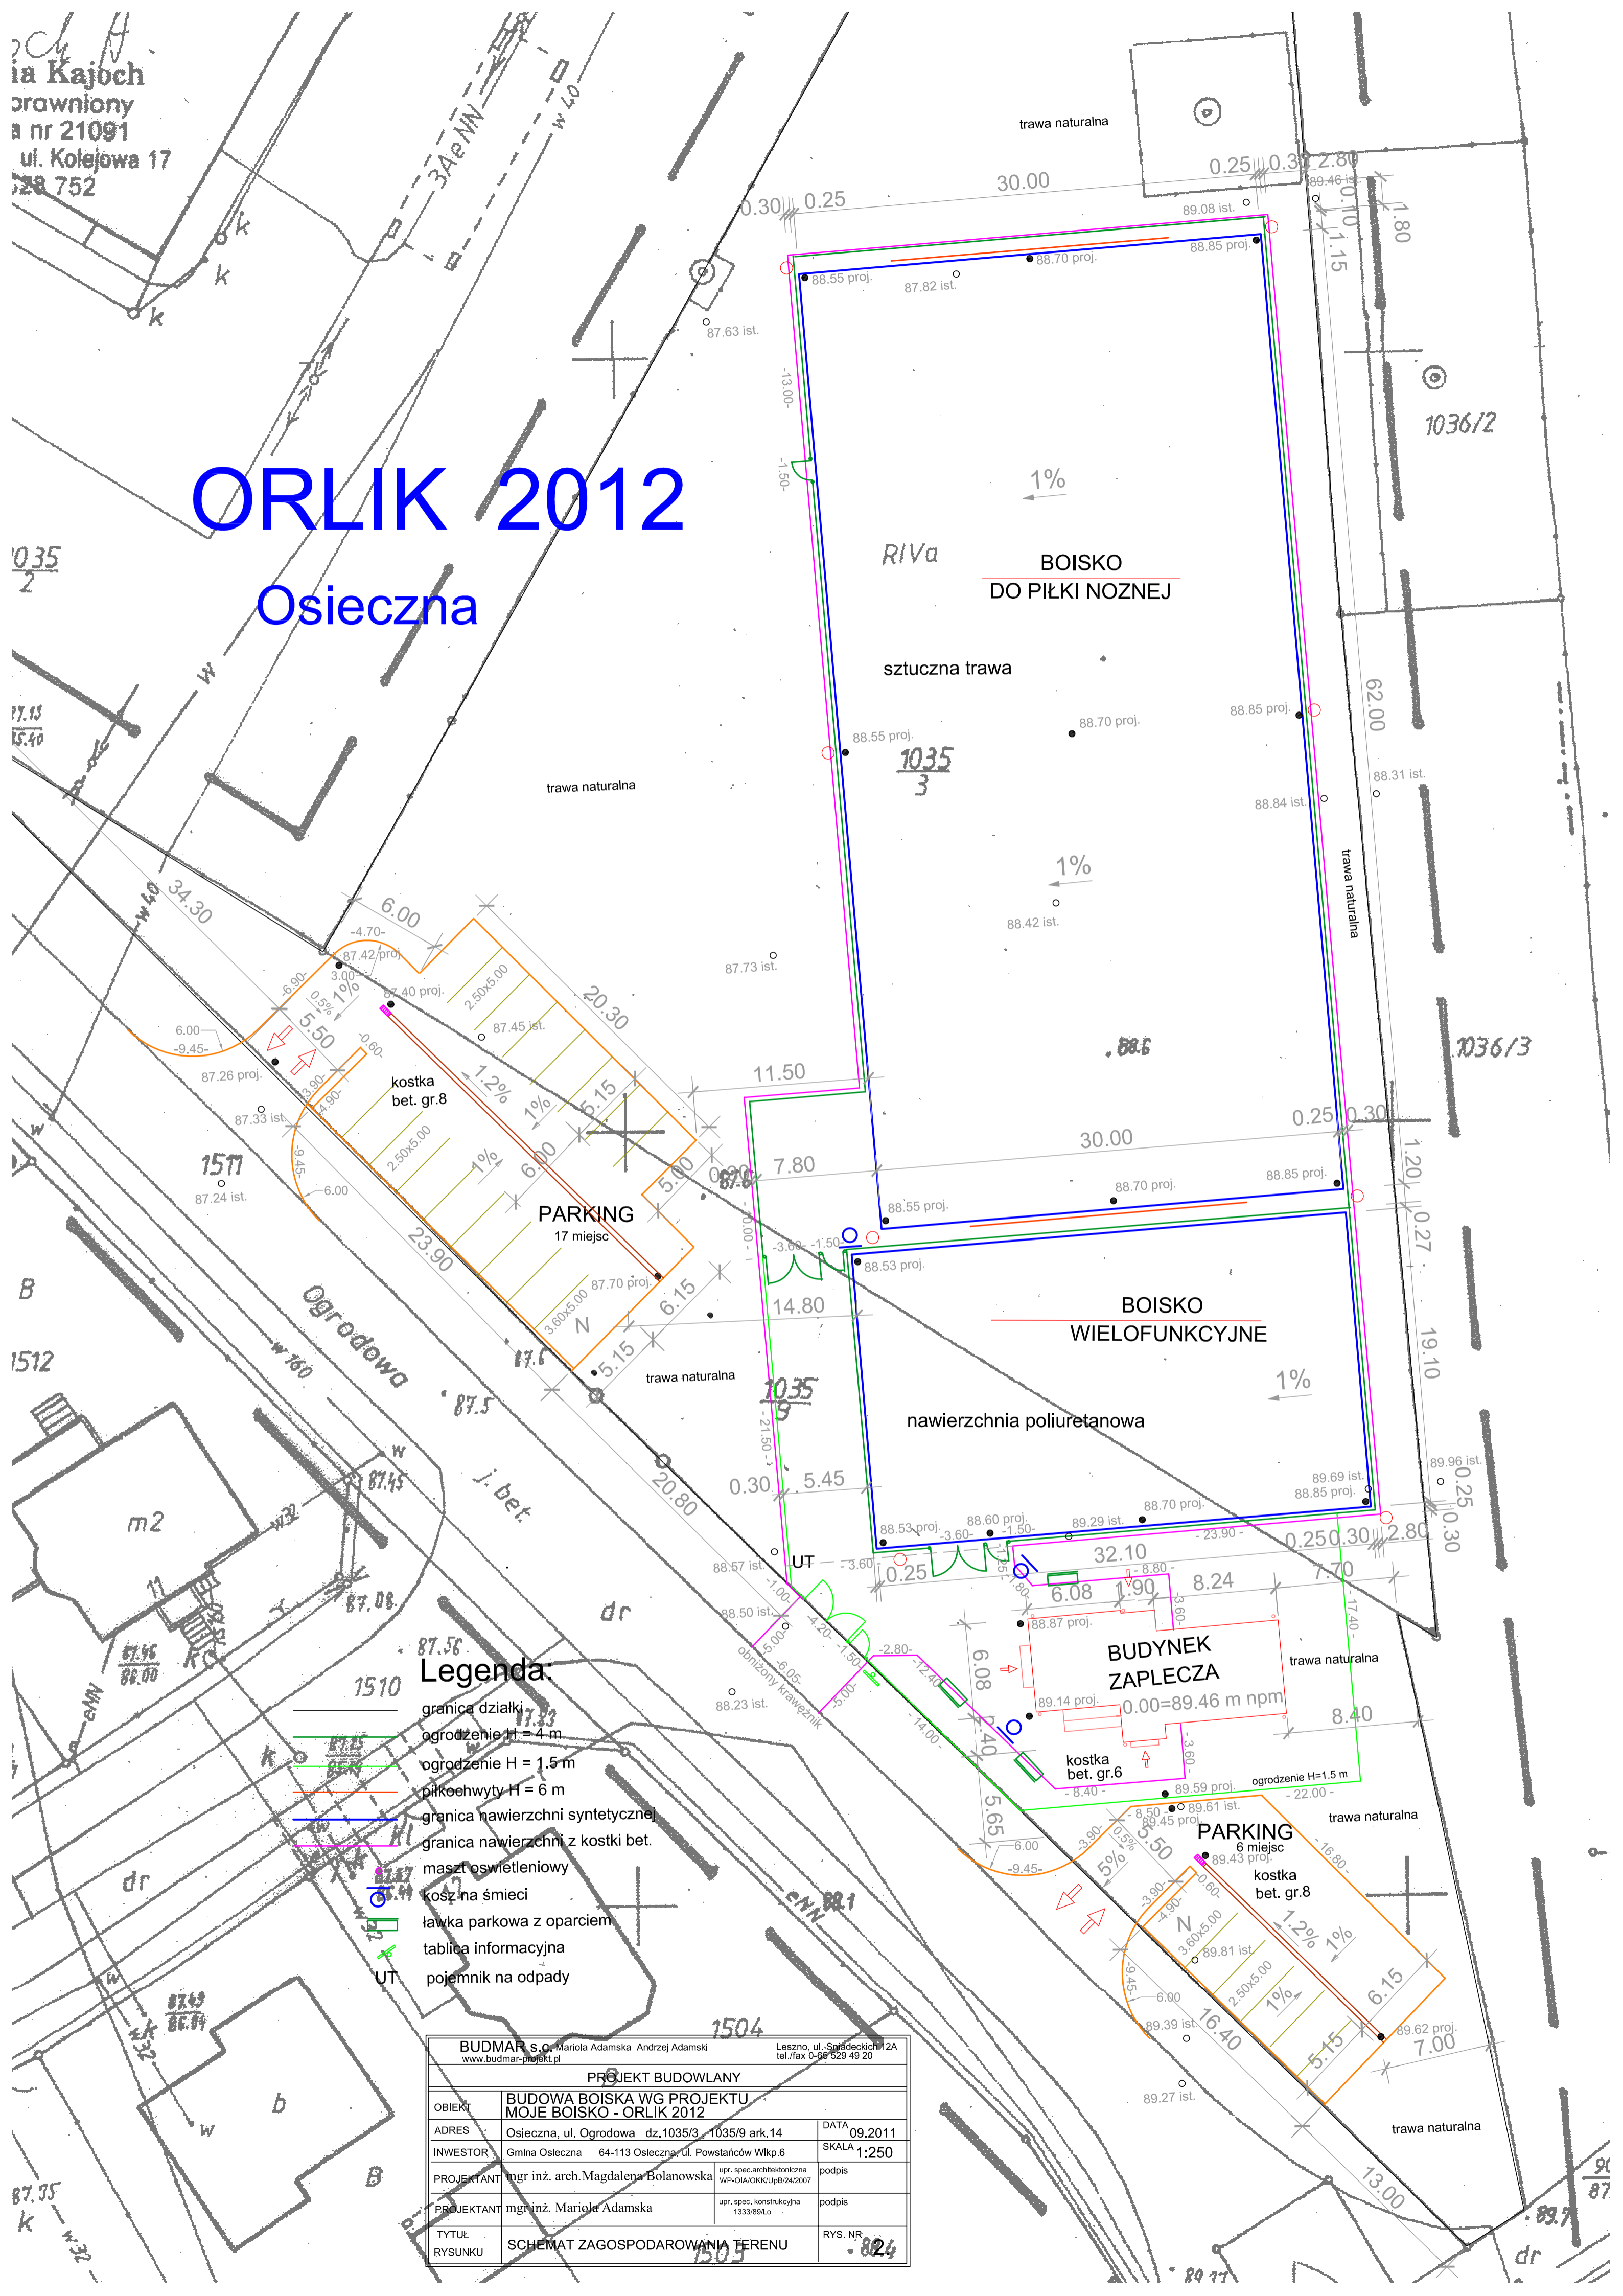

Legenda

- granica działki
- ogrodzenie H = 4 m
- ogrodzenie H = 1.5 m
- piłkochwyty H = 6 m
- granica nawierzchni syntetycznej
- granica nawierzchni z kostki bet.
- maszt oświetleniowy
- kosz na śmieci
- ławka parkowa z oparciem
- tablica informacyjna
- UT
- pojemnik na odpady

BUDMAR s.c. Mariola Adamska Andrzej Adamski www.budmar-projekt.pl		Leszno, ul. Sąddecka 12A tel./fax 0-66-529 49 20	
PROJEKT BUDOWLANY			
OBIEKT	BUDOWA BOISKA WG PROJEKTU MOJE BOISKO - ORLIK 2012		DATA
ADRES	Osieczna, ul. Ogrodowa dz.1035/3, 1035/9 ark.14		SKALA
INWESTOR	Gmina Osieczna 64-113 Osieczna, ul. Powstańców Wlkp.6		1:250
PROJEKTANT	mgr inż. arch. Magdalena Bolanowska	upr. spec. architektoniczna WP-OIA/OKK/UpB/24/2007	podpis
PROJEKTANT	mgr inż. Mariola Adamska	upr. spec. konstrukcyjna 1333/89/Lo	podpis
TYTUŁ RYSUNKU	SCHEMAT ZAGOSPODAROWANIA TERENU		RYS. NR .824