

# MAPA SYTUACYJNA

Skala 1 : 500

Województwo: wielkopolskie  
 Powiat: leszczyński  
 Gmina: Osieczna  
 Obręb: Osieczna  
 Ark. mapy: 14  
 Działka: 1035/3, 1035/9  
 Data: 02.08.2011r.

**STAROSTA LESZCZYŃSKI**  
 Powiatowy Biuro Dokumentacji  
 Geodezyjnej i Kartograficznej w Lesznie

W obszarze oznaczonym linią .....  
 dokonano aktualizacji treści mapy zasadniczej.  
 Dokumenty z pomiaru uzupełniającego przyjęte  
 do zasobu powiatowego w dniu 02.08.2011  
 i zaawidencjonowano pod nr 14.15-83.1F/12.011


Mniejsza mapa może służyć do celów projektowych.

Projektowane obiekty budowlane  
 wymagające pozwolenia na budowę  
 podlegają wytyczeniu i inwentaryzacji  
 powyższymi przez jednostki uprawnione  
 do wykonywania prac geodezyjnych.  
 Leszno, 02.08.2011

**SPECJALISTA**  
 Wojciech Jakubowski  
 89.5

Usługi Geodezyjne i Kartograficzne  
**Aurelia Kajoch**  
 64-113 Kąkolowo, ul. Kolejowa 17  
 tel. 509 628 752  
 REGON 411438546 NIP 697-153-65-39

inż. **Aurelia Kajoch**  
 Geodeta uprawniony  
 uprawnień nr 21001  
 k 64-113 Kąkolowo, ul. Kolejowa 17  
 tel. 509 628 752

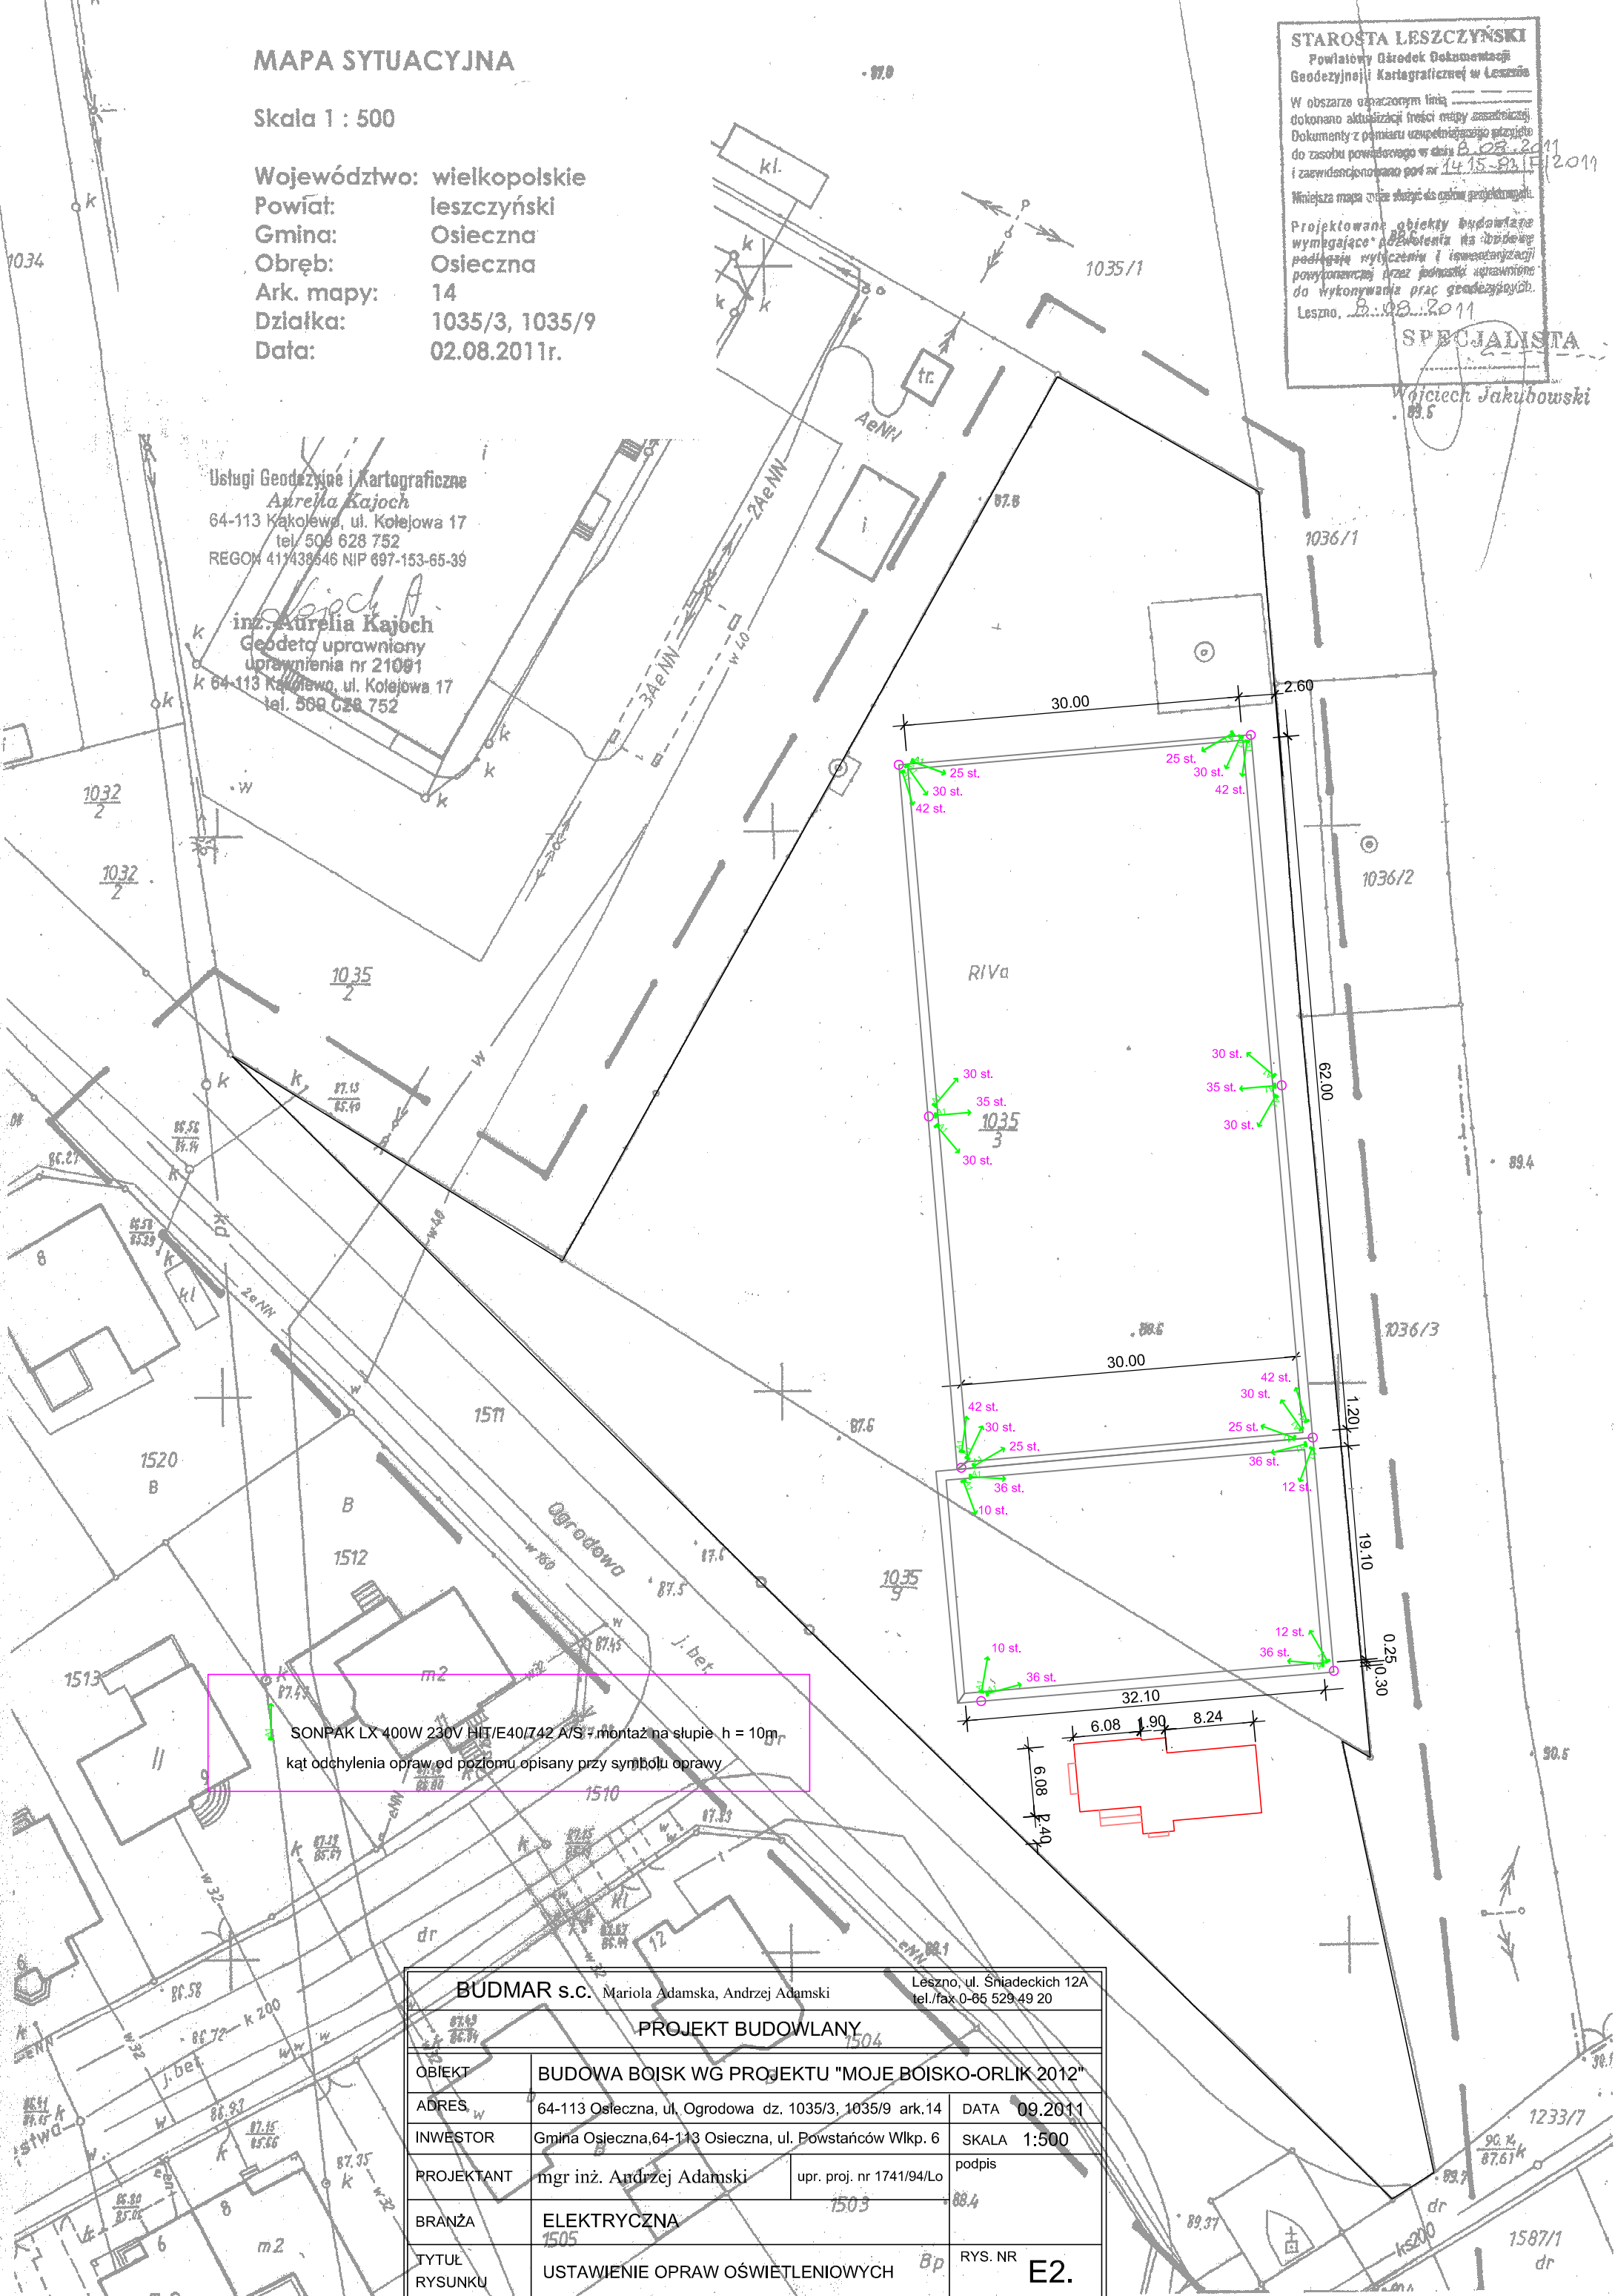

SONPAK LX 400W 230V HIT/E40/T42 A/S - montaż na słupie h = 10m  
 kąt odchylenia oprawy od poziomu opisany przy symbolu oprawy

<b>BUDMAR S.C.</b> Mariola Adamska, Andrzej Adamski Leszno, ul. Śniadeckich 12A tel./fax 0-65 529 49 20	
<b>PROJEKT BUDOWLANY</b>	
OBIEKT	BUDOWA BOISKA WG PROJEKTU "MOJE BOISKO-ORLIK 2012"
ADRES	64-113 Osieczna, ul. Ogrodowa dz. 1035/3, 1035/9 ark.14 DATA 09.2011
INWESTOR	Gmina Osieczna, 64-113 Osieczna, ul. Powstańców Wlkp. 6 SKALA 1:500
PROJEKTANT	mgr inż. Andrzej Adamski upr. proj. nr 1741/94/Lo podpis
BRANŻA	ELEKTRYCZNA 1505 88.4
TYTUŁ RYSUNKU	USTAWIENIE OPRAW OŚWIETLENIOWYCH 8p RYS. NR <b>E2.</b>