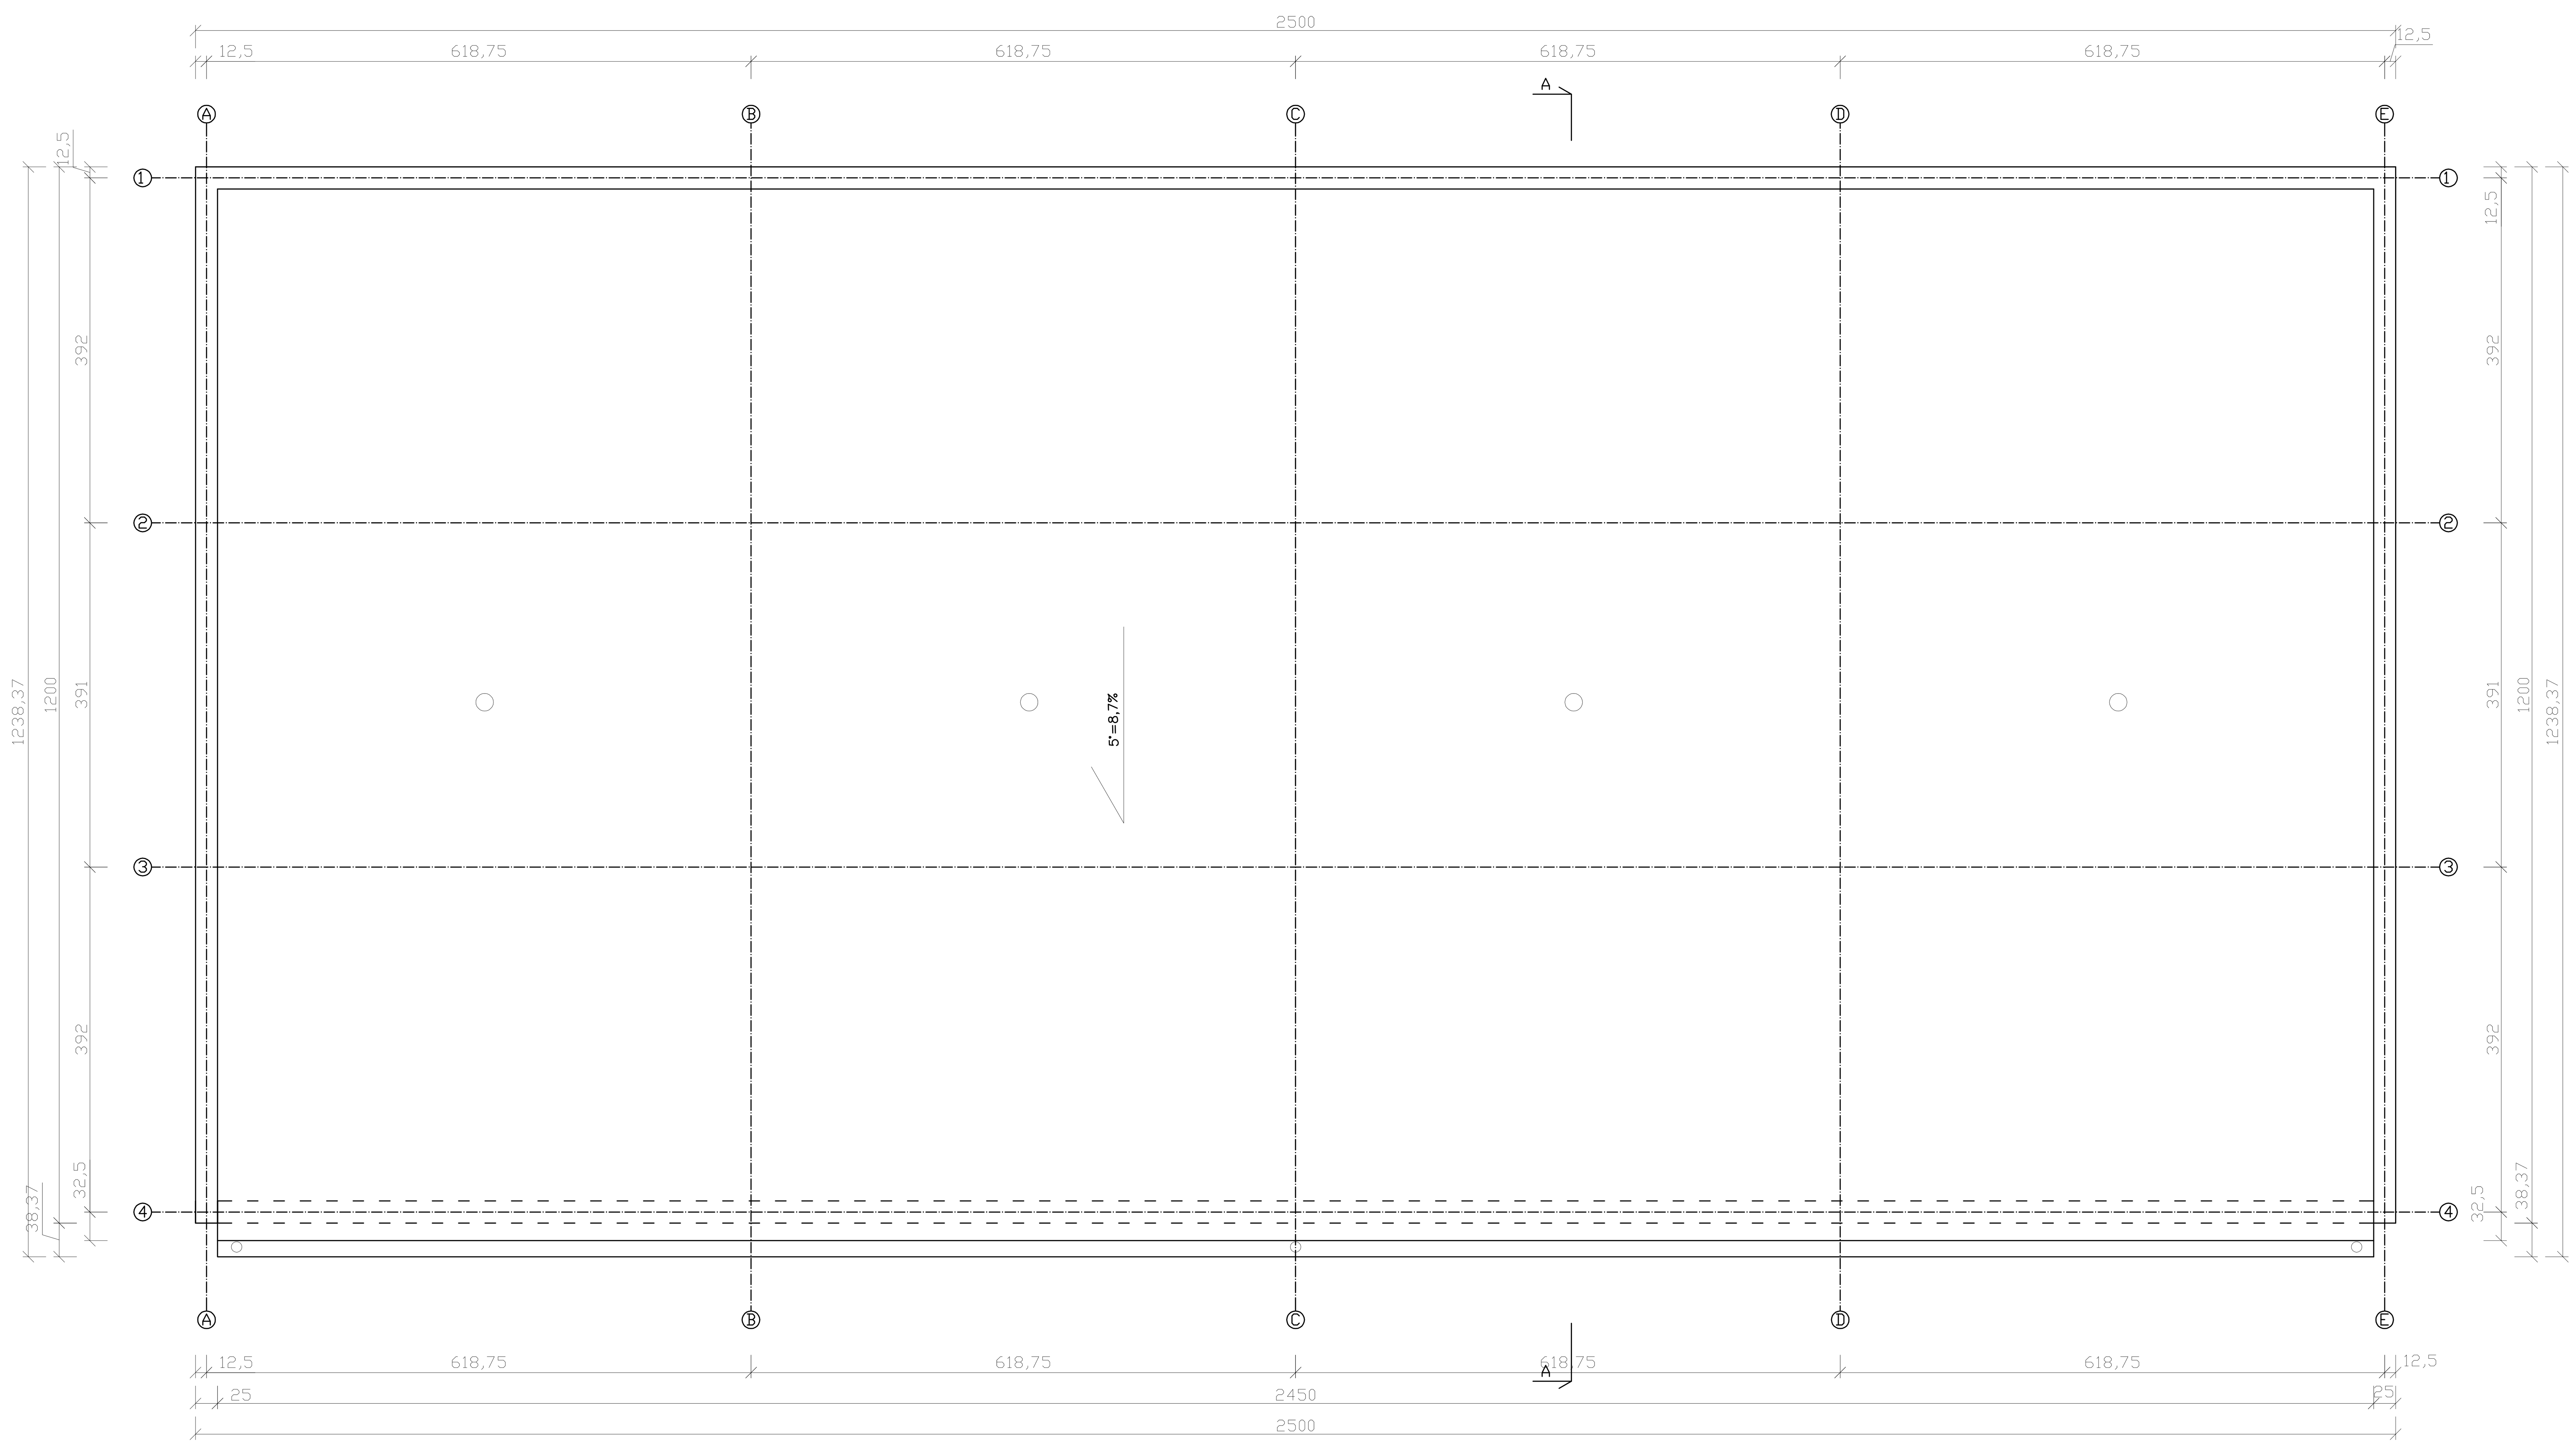

Rynny i rury spustowe wykonane z blachy tytanowo - cynkowej
Rynny Ø 150
Rury spustowe Ø 120

Uwaga !

Wszystkie wymiary należy sprawdzić na budowie
Wszystkie roboty należy wykonać zgodnie z Polskimi Normami, "Warunkami technicznymi wykonania i odbioru robót budowlano-montażowych" opracowanymi przez Instytut Techniki Budowlanej oraz zasadami wiedzy i sztuki budowlanej
Odchyłki od projektu należy konsultować z projektantem.
Wszelkie elementy ruchome, drzwi i okna, należy zamawiać i wykonywać/montować na podstawie zweryfikowanych obmiarów rzeczywistych wykonywanych na obiekcie.
Wszystkie elementy konstrukcyjne należy przyjmować według pozycji opisanych na schematach lokalizacyjnych w dokumentacji

KAJOCH
Kompleksowa Obsługa Budownictwa

ul. Kwiatowa 12, Kąkolewo, 64-113 Osieczna
tel/fax (0-65)528 76 99
e-mail: kajoch_czeslaw@go2.pl

Branża		Stadium	Projekt budowlany		
Inwestor	Gmina Osieczna UL. POWSTAŃCÓW WLKP. 6, 64-113 OSIECZNA				
Nazwa inwestycji	Budowa budynku gospodarczego na potrzeby Urzędu Miasta i Gminy				
Adres inwestycji	Osieczna, działka nr 312/3, 318				
Konstrukcja Projektant	mgr inż. Paweł Bartkowiak	Numer uprawnień	upr. nr 1090/88/Lo	Podpis/pieczątka	
Asystent	mgr inż. Patryk Pietrzak				
Tytuł rysunku	Rzut dachu				
		Data	Skala	Nr rysunku	
		03.2012	1:50	5	