

MAPA SYTUACYJNA

Skala 1 : 500

Województwo: wielkopolskie

Powiat: leszczyński

Gmina: Osieczna

Objekt: Miąskowo

Art. mapy: 1


Działka: 23

Data: 02.11.2011 r.

Mapa powstała przez powiększenie mapy w skali 1 : 1000

STAROSTWA LESZCZYŃSKI

Projektowane obiekty budowlane
wymagają pozwolenia na budowę
podlegające wyznaczeniu i inwentaryzacji
pomiarowej przez służbę uprawnioną
do wykonywania prac geodezyjnych
Lesno, 14.11.2011

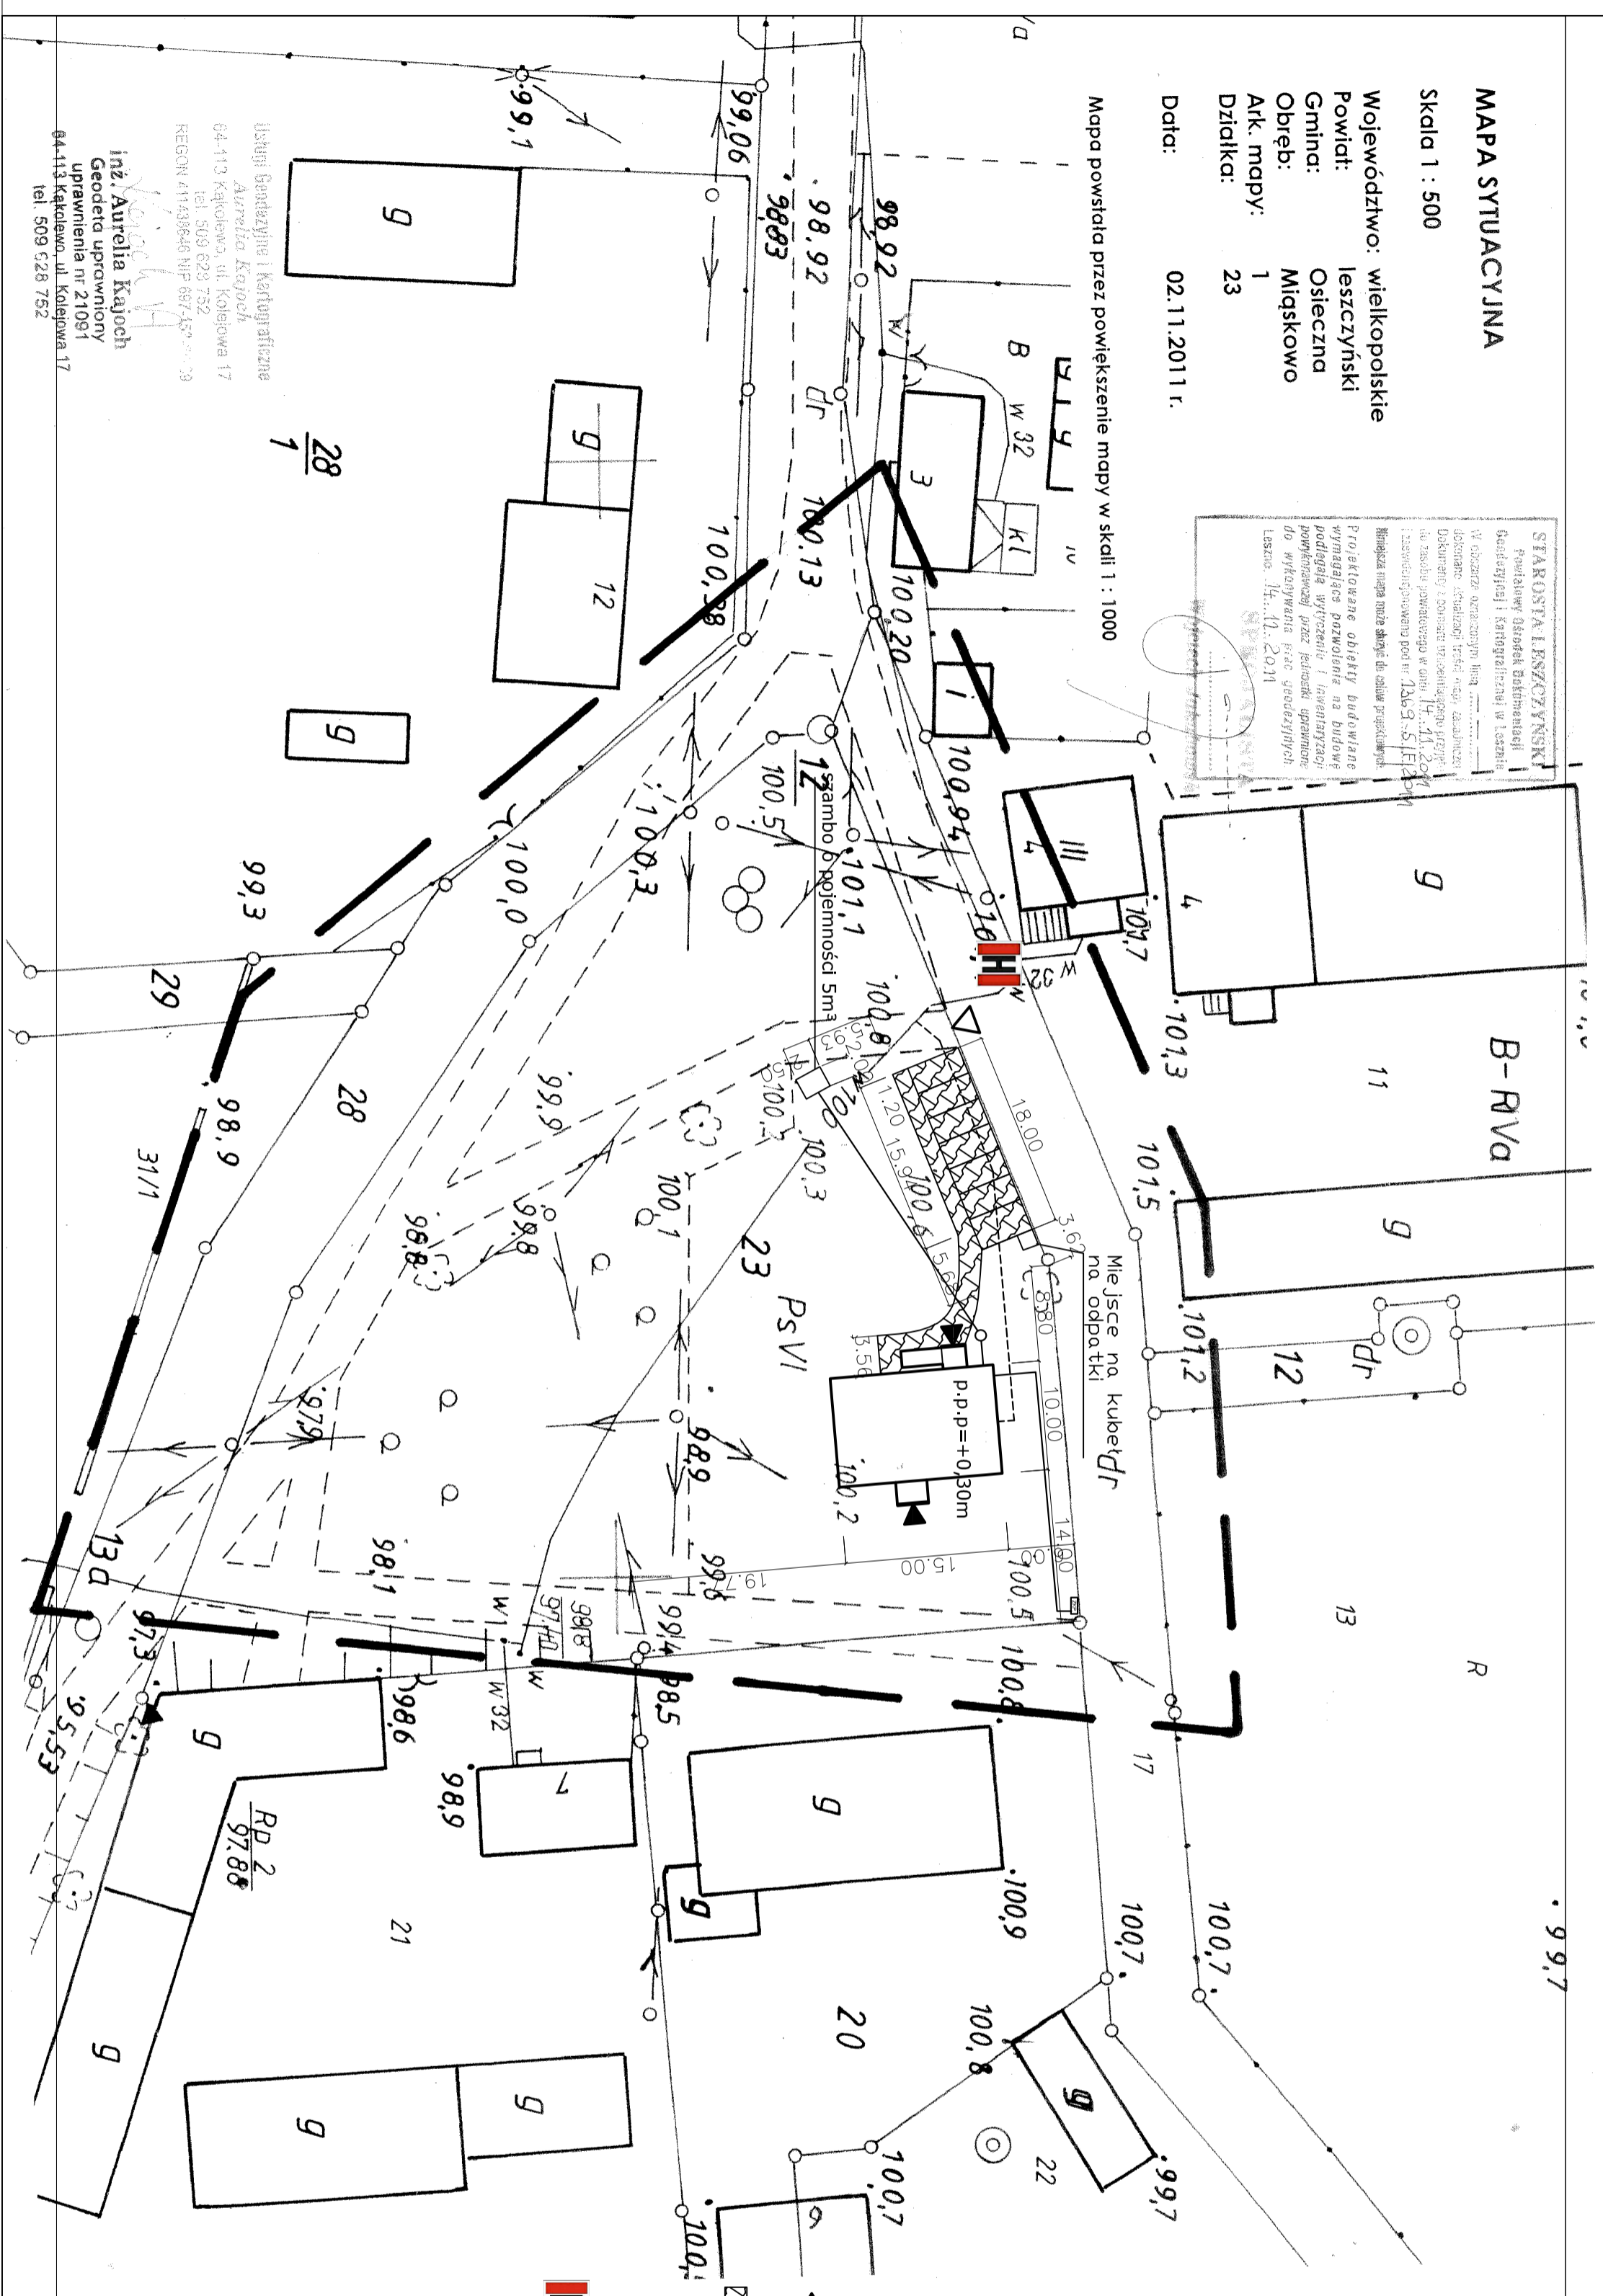

PROJEKT ZAGOSPODAROWANIA

DZIAŁKI NR 23

OBIEKTY: Budowa świetlic w Dobramyśli, Miąskowie, Trzebaniu, Witosławiu, Wołkowie, Świetlica - Miąskowo

INWESTOR: Gmina Osieczna

LOKALIZACJA: Miąskowo, działka nr 23

Powierzchnia działki

0,45 ha = 4500,00m² = 100,0%

Powierzchnia projektowanej zabudowy:

150,00m² = 3,3%

Powierzchnia projektowanych utwardzeń z kostki betonowej:

155,00m² = 3,4%

Powierzchnia tarasów i podjazdu:

16,41m² = 0,4%

Powierzchnia biologicznie czynna:

4178,59m² = 92,9%

Legenda

Granica działki

Budynki nowoprojektowane

Projektowany zjazd na działkę

Wejście do budynku

Powierzchnia utwardzona z kostki betonowej

Wewnętrzna linia zasilająca według opracowania branżowego

Przyłącze wodociągowe - według odrębnego opracowania

Instalacja kanalizacyjna - zbiornik na szambo

Hydrant zewnętrzny



Hydrant zewnętrzny

KALIOCH

Kompleksowa Obsługa Budownictwa



Brzoz, ul. Powstańców Wlkp. 6, 64-413 OSIECZNA

Investor: Gmina Osieczna, Projekt Budowlany

Nazwa inwestycji: Budowa świetlic w Dobramyśli, Miąskowie, Trzebaniu, Witosławiu, Wołkowie, Świetlica - Miąskowo

Adres inwestycji: Miąskowo, Działka nr 23

Konstrukcja Projektant: mgr inż. Paweł Bartkowiak

Assystent: mgr inż. Patryk Pietrzak

Typu rysunku: Zagospodarowanie terenu

Data: 02.2012

Skala: 1:500

Nr rysunku: 1


