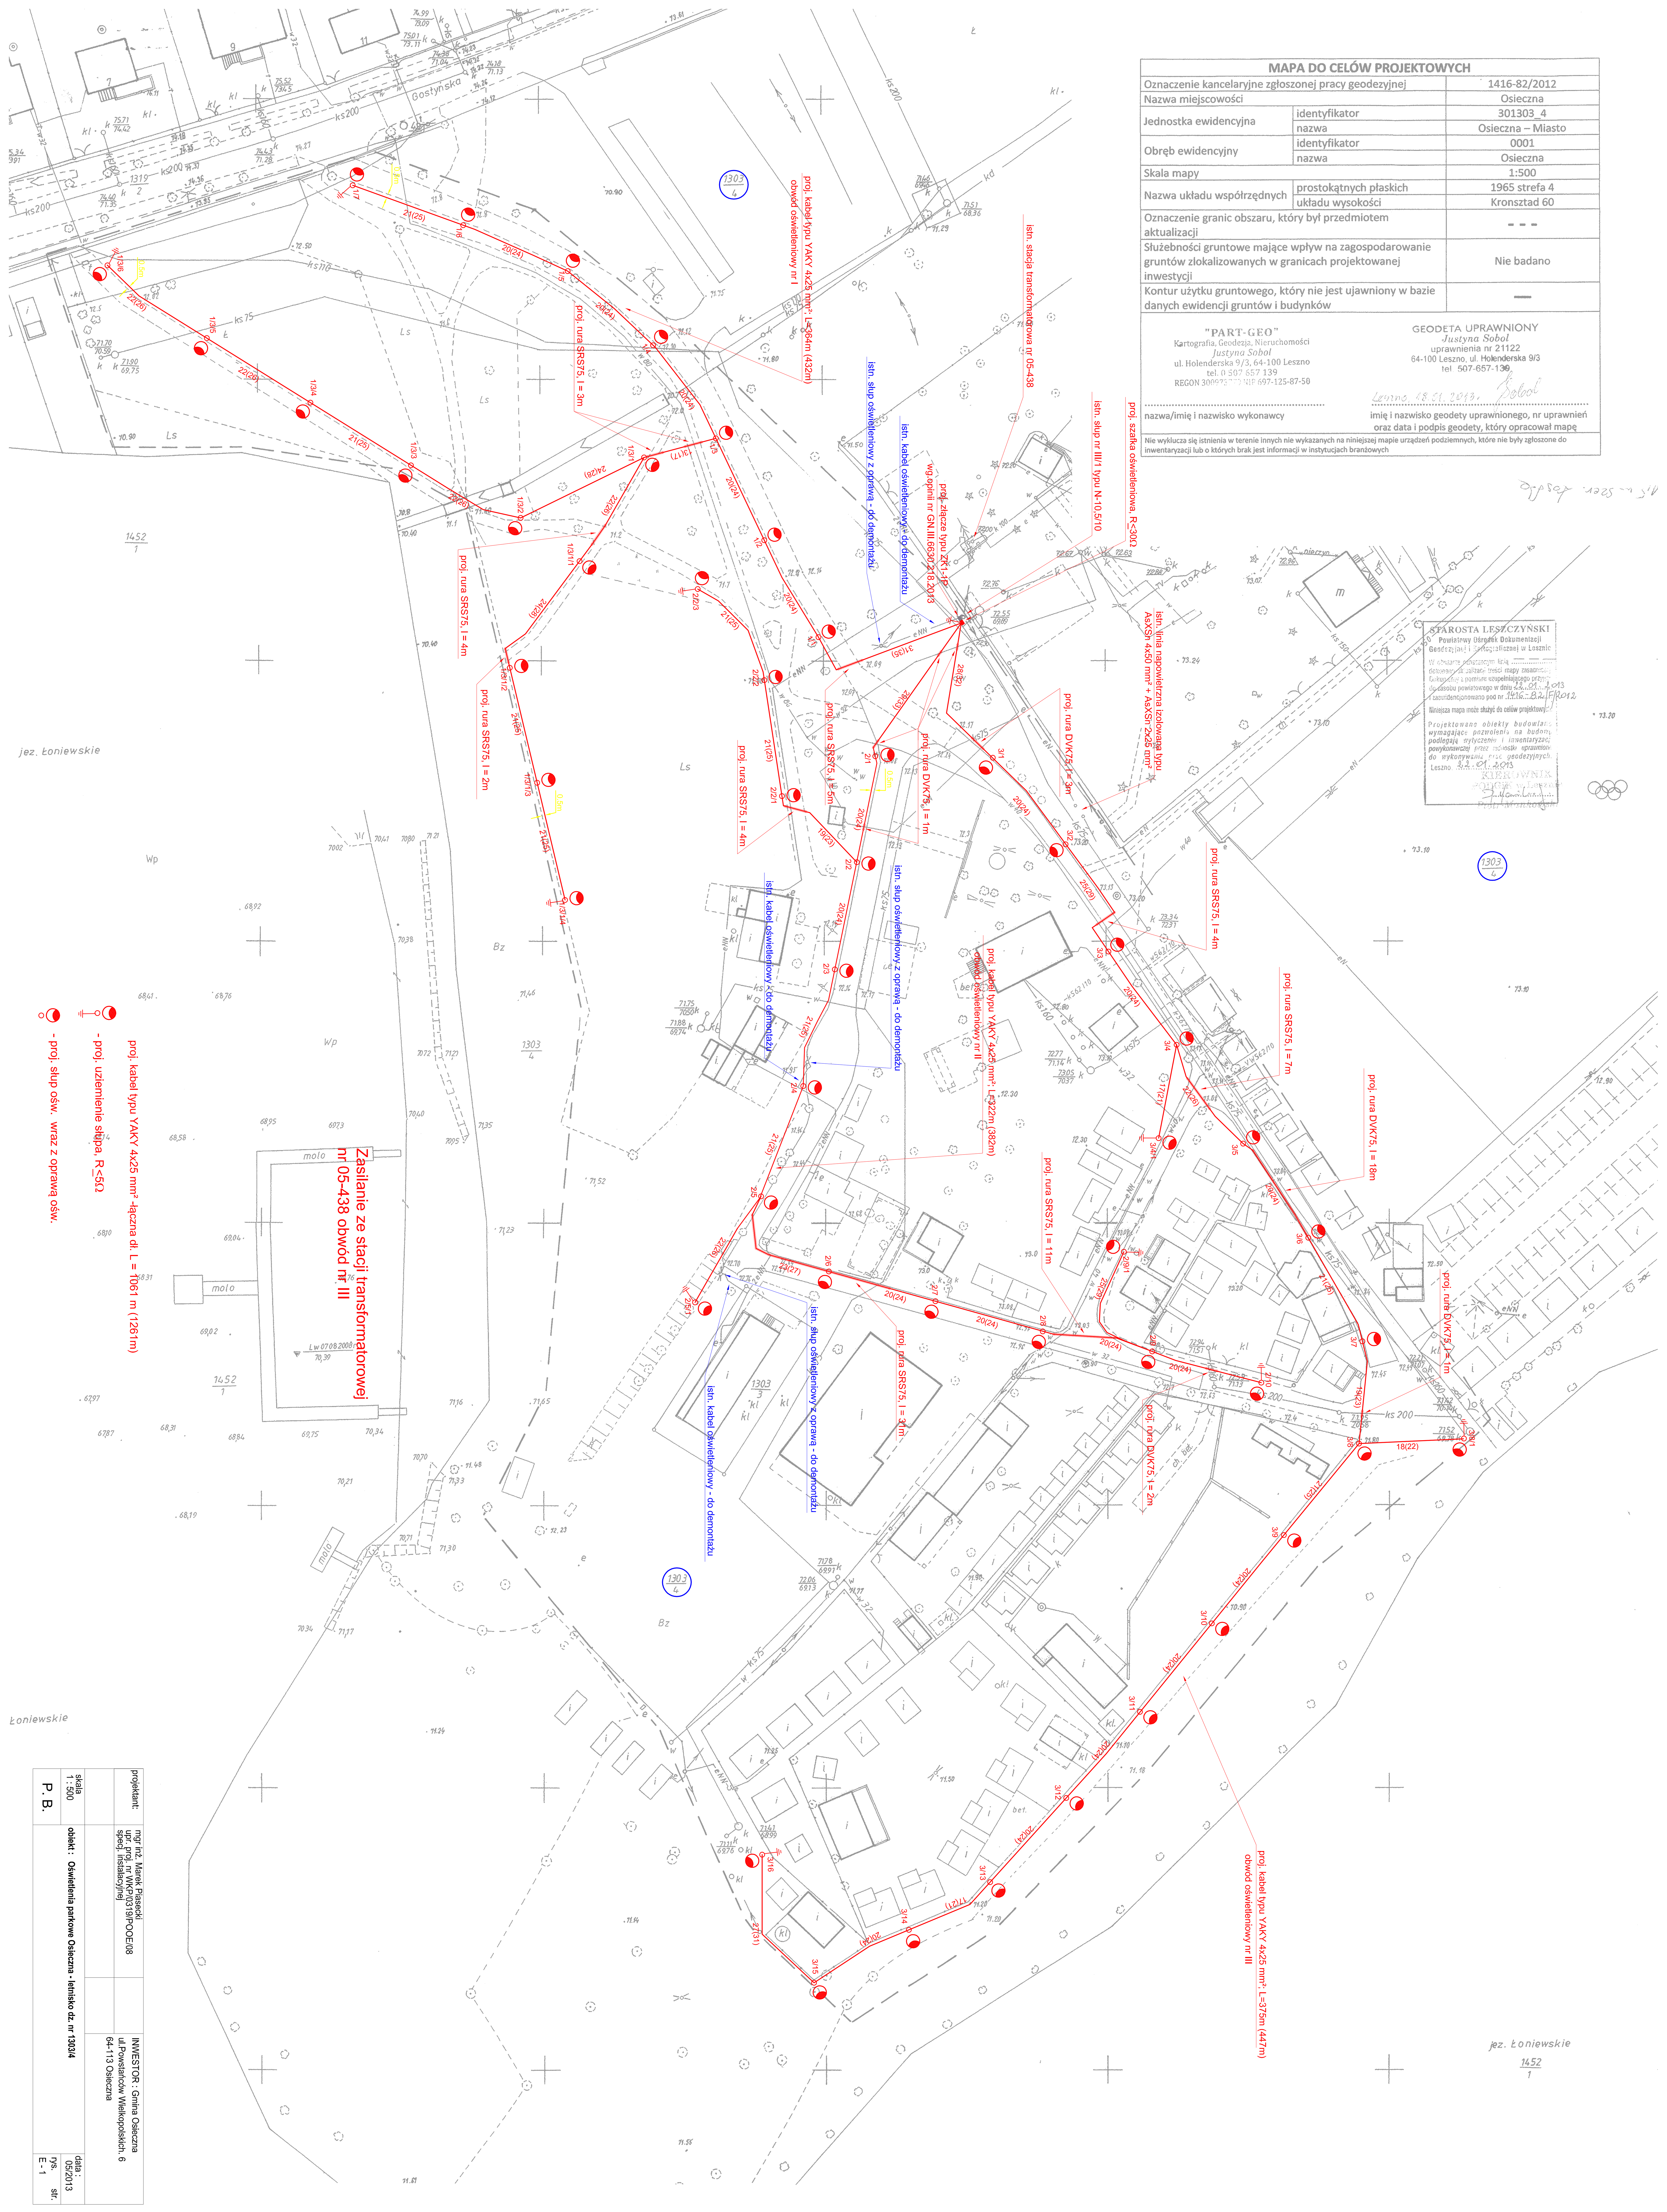

MAPA DO CELÓW PROJEKTOWYCH		
Oznaczenie kancelaryjne zgłoszonej pracy geodezyjnej		1416-82/2012
Nazwa miejscowości		Osieczna
Jednostka ewidencyjna	identyfikator	301303_4
	nazwa	Osieczna – Miasto
Obręb ewidencyjny	identyfikator	0001
	nazwa	Osieczna
Skala mapy		1:500
Nazwa układu współrzędnych	prostokątnych płaskich	1965 strefa 4
	układu wysokości	Kronsztad 60
Oznaczenie granic obszaru, który był przedmiotem aktualizacji		- - -
Służebności gruntowe mające wpływ na zagospodarowanie gruntów zlokalizowanych w granicach projektowanej inwestycji		Nie badano
Kontur użytku gruntowego, który nie jest ujawniony w bazie danych ewidencji gruntów i budynków		—

"PART-GEO" Kartografia, Geodezja, Nieruchomości Justyna Sobol ul. Holenderska 9/3, 64-100 Leszno tel. 0 507 657 139 REGON 30097[illegible] NIP 697-125-87-50

nazwa/imię i nazwisko wykonawcy

GEODETA UPRAWNIONY Justyna Sobol uprawnienia nr 21122 64-100 Leszno, ul. Holenderska 9/3 tel. 507-657-139

Leszno, 18.01.2013, Sobol

imię i nazwisko geodety uprawnionego, nr uprawnień oraz data i podpis geodety, który opracował mapę

Nie wyklucza się istnienia w terenie innych nie wykazanych na niniejszej mapie urządzeń podziemnych, które nie były zgłoszone do inwentaryzacji lub o których brak jest informacji w instytucjach branżowych

projektant:	mgr inż. Marek Piasecki upr. proj. nr WKP/0319/POOE/08 spec. instalacyjnej
	INWESTOR : Gmina Osieczna ul. Powstańców Wielkopolskich. 6 64-113 Osieczna
skala 1 : 500	obiekt : Oświetlenia parkowe Osieczna - letnisko dz. nr 1303/4
P. B.	data : 05/2013 rys. E - 1 str.