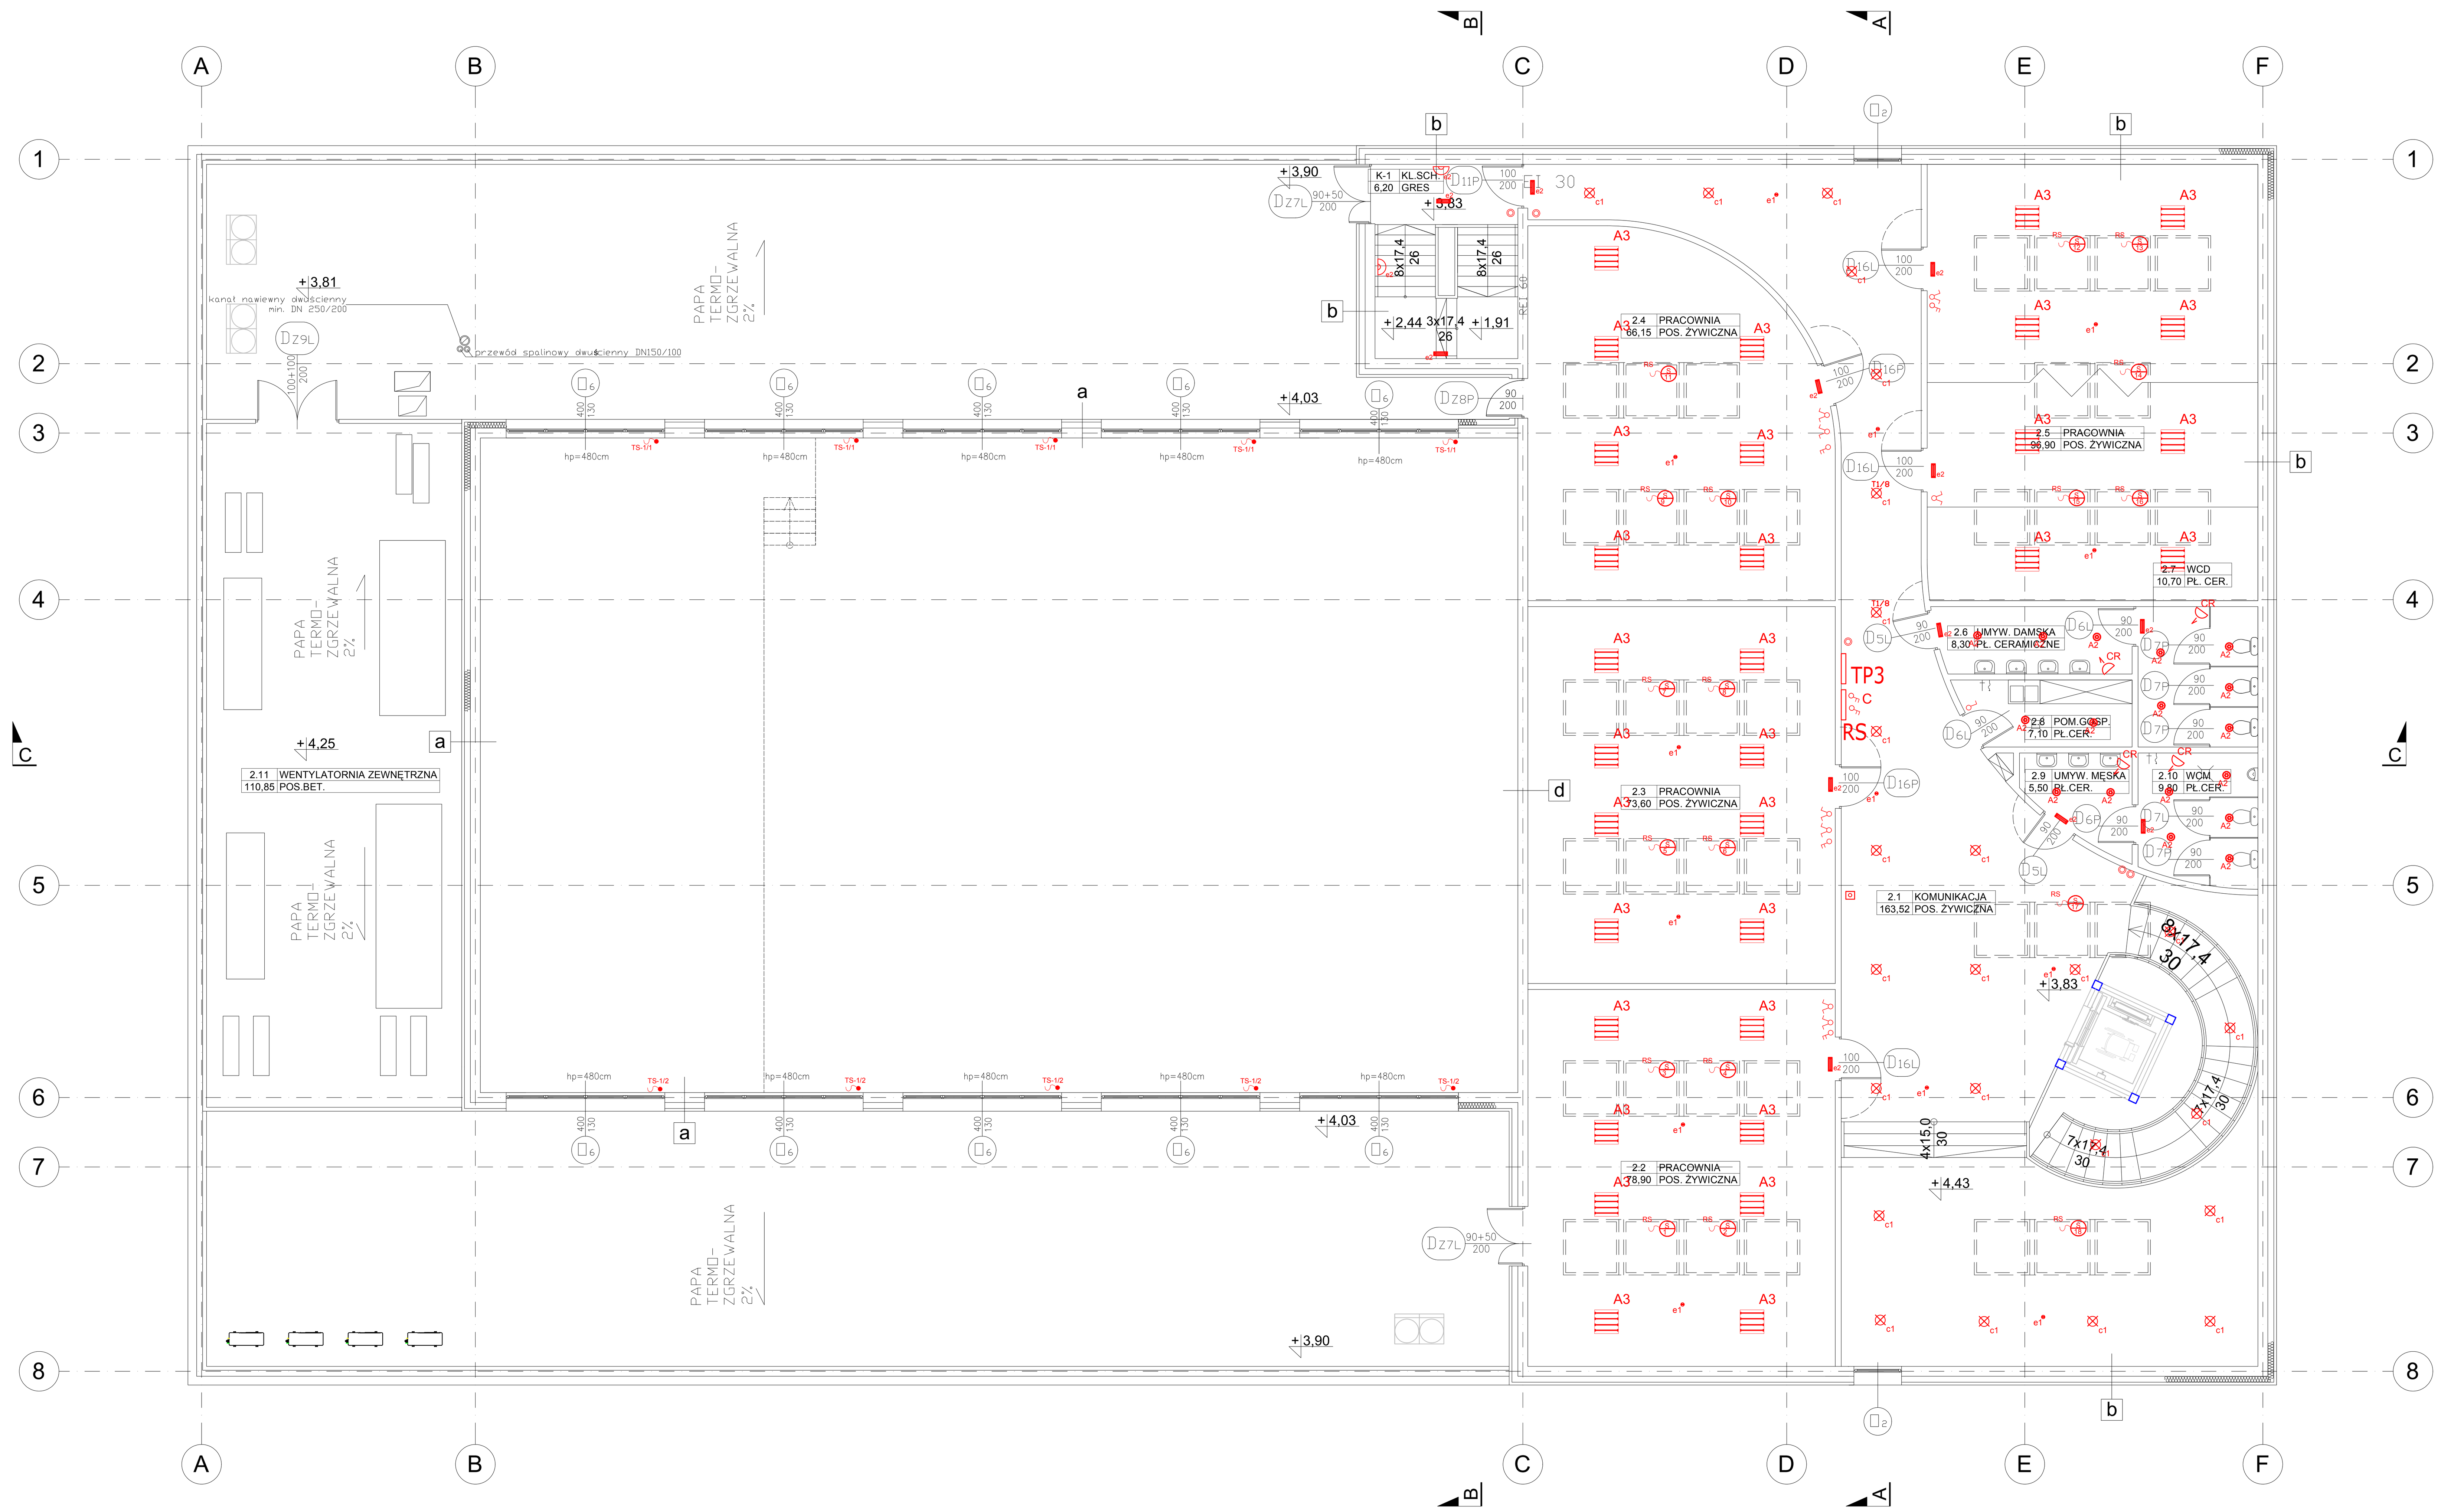

Obiekt	Gminny Ośrodek Kultury				
Adres	ul. Krzywińska , 64-113 Osieczna, dz. nr 1706/2,cz. dz. nr 885, cz. dz. nr 886/2, cz. dz. nr 887/11, obręb: Osieczna				
Temat	Budowa Miejsko Gminnego Ośrodka Kultury wraz z salą widowiskową i biblioteką oraz urządzeniami towarzyszącymi				
Tytuł rysunku	Rzut piętra				
Branża	Funkcja	Imię i nazwisko		Nr upr.	Podpis
Elektryczna	Projektant	mgr inż. Marcin Bernacki		140/02/DUW	
	Sprawdzenie	inż. Miłosz Ruszel		290/DOŚ/06	
Nr projektu	Skala	Stadium	Data	Branża	Nr rys.
03/13	1:100	PB	01.2014	E	E/02