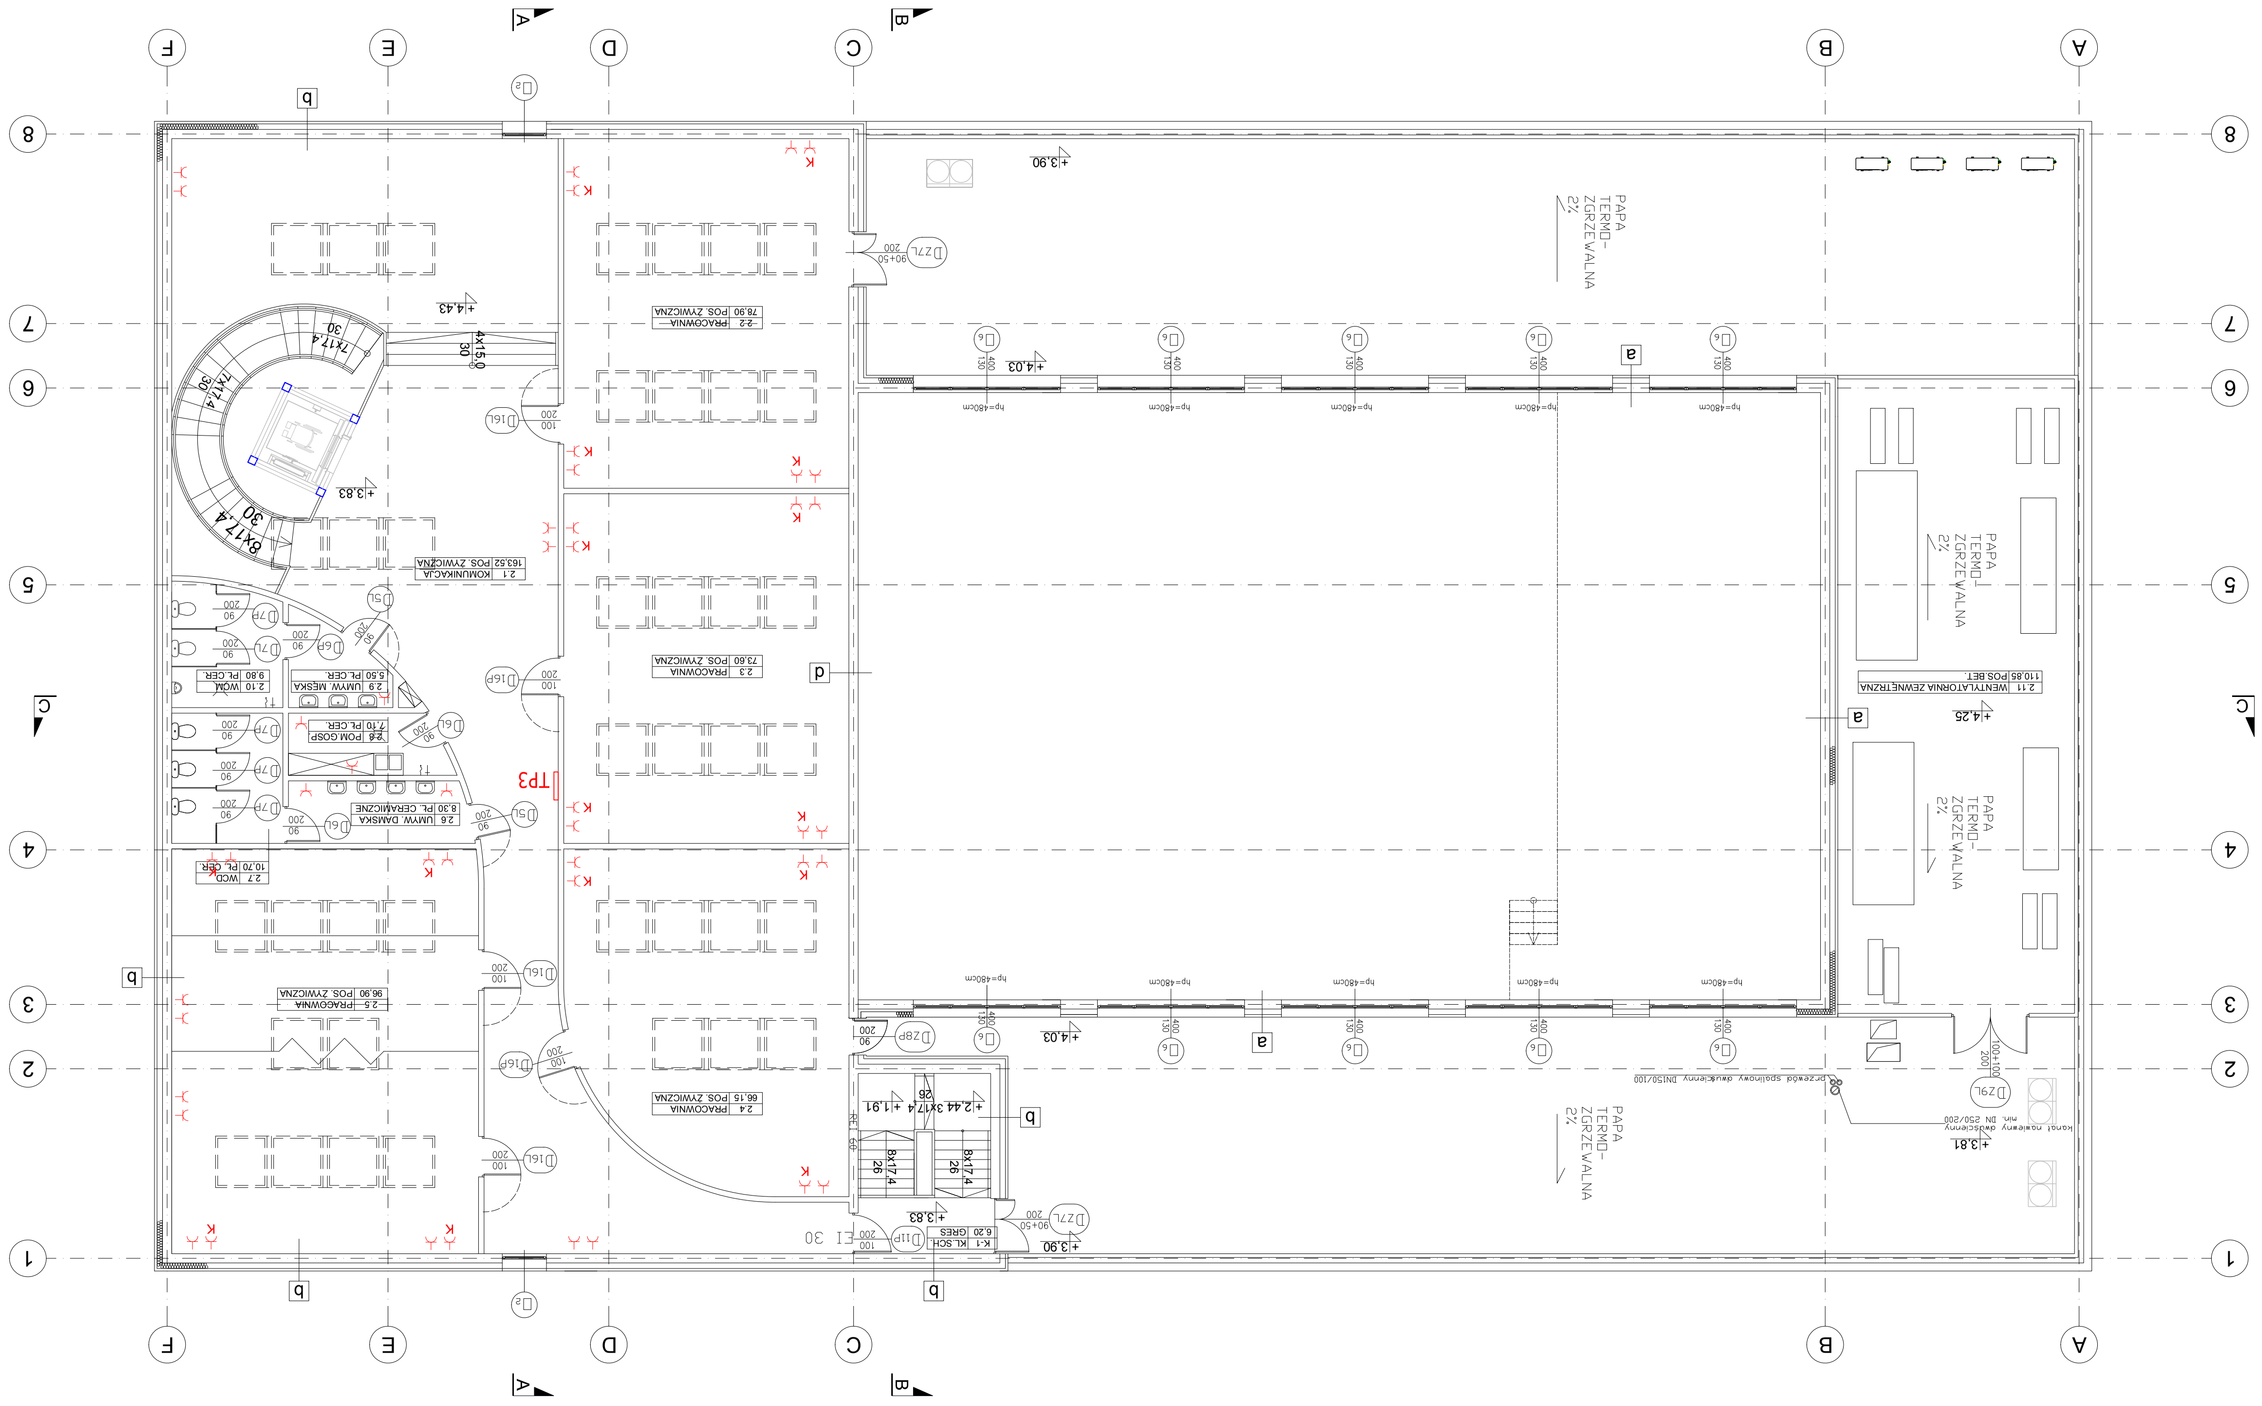

Branża	Technologia	Imię i nazwisko	Nr upr	Podpis	
Elektryczna	Projektant	mgr inż. Marcin Bernacki	140/2/D/UW		
	Sprawdzenie	inż Mateusz Rusztel	290/DOS/06		
Nr projektu	Skala	Stadium	Data	Branża	Nr rys.
03/13	1:100	PB	01.2014	E	E/04