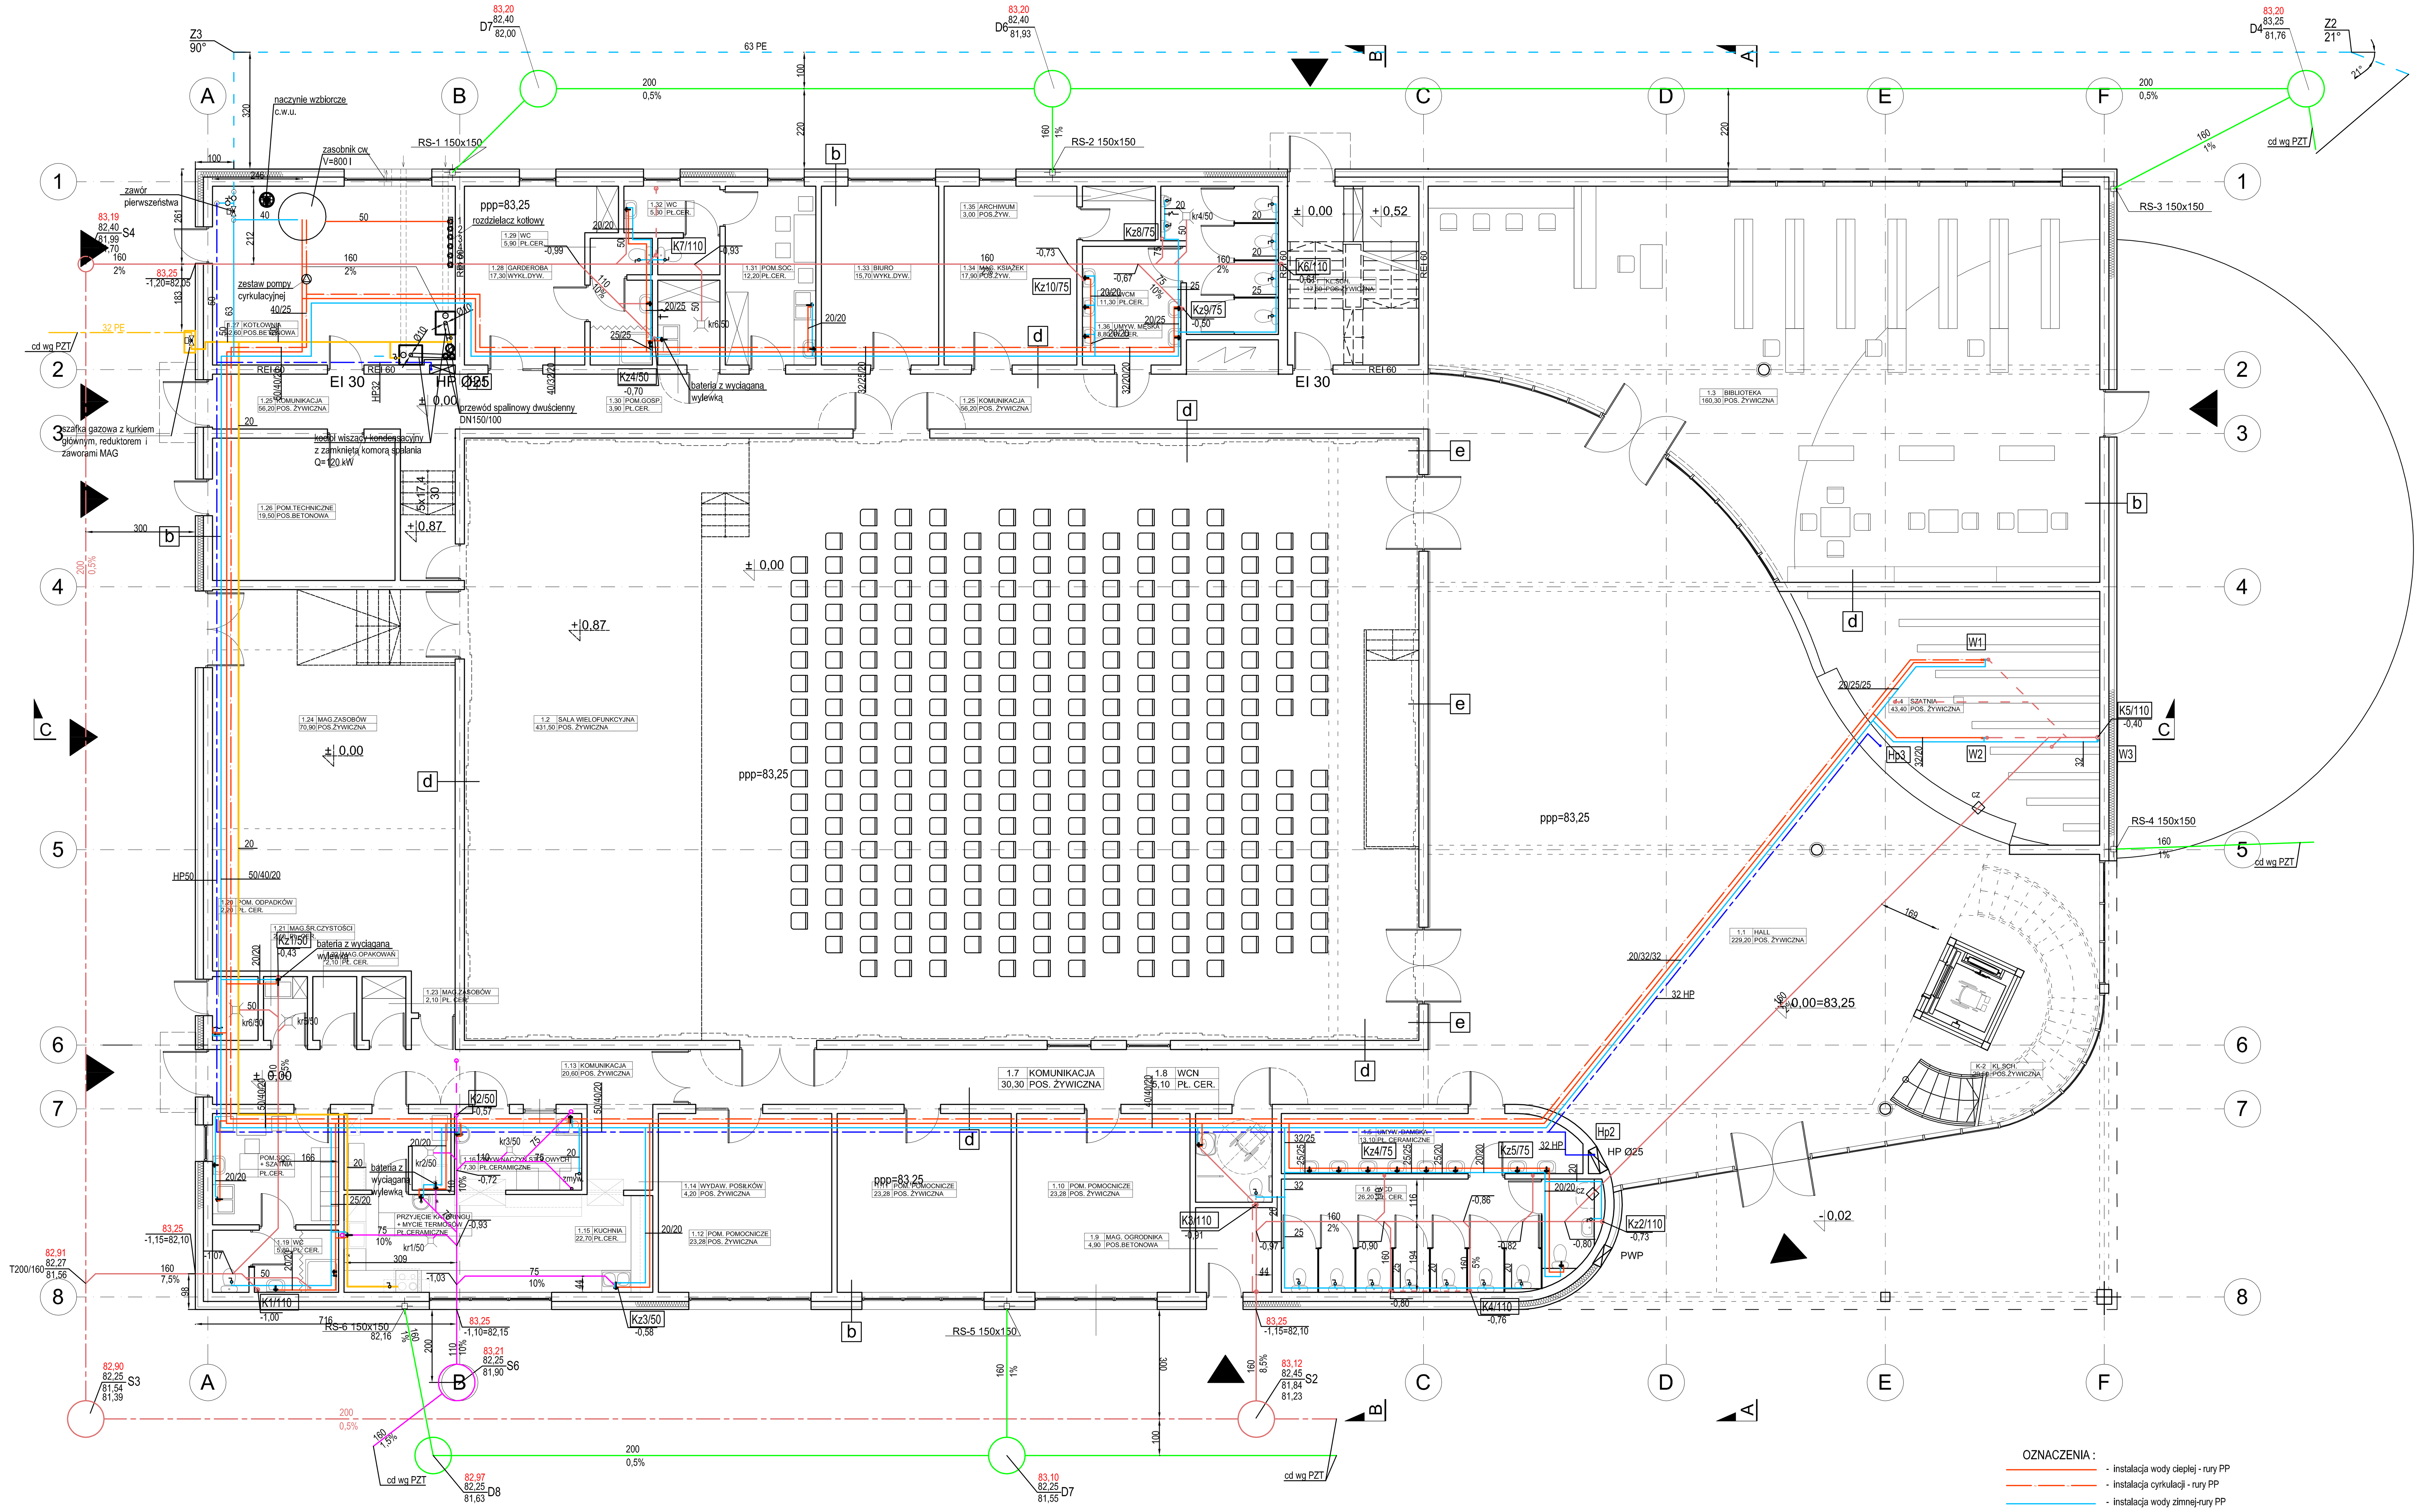

OZNACZENIA

a	
0,6	BLACHA CYNK.-TYTAN
	MATA STRUKTURALNA SYSTEMOWA
3,2	PŁYTA OSB 2
15,0	STYROPIAN
25,0	PUSTAKI CERAMICZNE
	TYNK GIPSOWY
	WARIANTOWO WYKOŃCZENIE ŚCIAN SALI WIELOFUNKCYJNEJ Z PŁYT G-K PEŁNYCH I PERFOROWANYCH NA ZMIENNYM DYSTANSIE 5-20cm OD ŚCIAN Z PUSTKĄ POWIETRZNĄ WYPEŁNIONĄ WEŁNĄ MINERALNĄ ŚREDNIEJ GĘSTOŚCI

b	
0,8	PŁYTY GRC
	PODKONSTRUKCJA ALUMINIOWA /PUSTKA POWIETRZNA
15,0	STYROPIAN
25,0	PUSTAKI CERAMICZNE
	TYNK GIPSOWY

c	
0,8	PŁYTY WŁÓKNO-CEMENTOWE LUB GRC
15,0	STYRODUR
	IZOLACJA PRZECIWWILGOCIOWA
25,0	ŚCIANA FUNDAMENTOWA BETONOWA

d	
	TYNK GIPSOWY
25,0	PUSTAKI CERAMICZNE
	TYNK GIPSOWY
	WARIANTOWO WYKOŃCZENIE ŚCIAN SALI WIELOFUNKCYJNEJ Z PŁYT G-K PEŁNYCH I PERFOROWANYCH NA ZMIENNYM DYSTANSIE 5-20cm OD ŚCIAN Z PUSTKĄ POWIETRZNĄ WYPEŁNIONĄ WEŁNĄ MINERALNĄ ŚREDNIEJ GĘSTOŚCI

e	
5,0	PŁYTY GRC STELAŻU SYSTEMOWYM
25,0	PUSTAKI CERAMICZNE
	TYNK GIPSOWY
	WARIANTOWO WYKOŃCZENIE ŚCIAN SALI WIELOFUNKCYJNEJ Z PŁYT G-K PEŁNYCH I PERFOROWANYCH NA ZMIENNYM DYSTANSIE 5-20cm OD ŚCIAN Z PUSTKĄ POWIETRZNĄ WYPEŁNIONĄ WEŁNĄ MINERALNĄ ŚREDNIEJ GĘSTOŚCI

OZNACZENIA :

- instalacja wody ciepłej - rury PP
- instalacja cyrkulacji - rury PP
- instalacja wody zimnej-rury PP
- instalacja hydrantowa - rury stalowe
- instalacja zewnętrzna wody zimnej
- instalacja wew.kanalizacji sanitarnej-podposadzk. i zew.
- instalacja kanalizacji sanitarnej-prowadzenie pod stropem
- instalacja zewnętrzna kanalizacji sanitarnej
- instalacja wew.kanalizacji technologicznej i zew.
- instalacja zewnętrzna kanalizacji deszczowej
- instalacja wew. gazowa propan-butan
- instalacja zewnętrzna gazowa propan-butan
- W1 - W3 oznaczenie pionów instalacji wodnej
- K1/110 - K7/110 oznaczenie pionów instalacji kanal. sanit. zakończonych wywiewkami kanalizacyjnymi
- Kz../DN oznaczenia pionów instalacji kanal. sanit. zakończonych zaworami napowietrzającymi i zaworami zinegrowantmi z syfonami
- oznaczenia rur spustpwych instalacji kanal. deszczowej

83,10 rzędna terenu proj.
82,25 rzędna terenu istn.
81,55 rzędna dna studni

N

Obiekt	Gminny Ośrodek Kultury			
Adres	ul. Krzywińska , Osieczna dz. nr 1706/2,cz. dz. nr 885, cz. dz. nr 886/2, cz. dz. nr 887/11, obręb: Osieczna			
Temat	Budowa Miejsko-Gminnego Ośrodka Kultury wraz z salą widowiskową i biblioteką oraz urządzeniami towarzyszącymi			
Tytuł rysunku	Rzut przyziemia : instalacje wod.-kan., gaz			
Branża	Funkcja	Imię i nazwisko	Nr upr.	Podpis
Sanitarna	Projektant	mgr inż. Jadwiga Wałoszek	933/87/Lo	
	Sprawdzenie	mgr inż. Dariusz Wałoszek	145/DOŚ/13	
Nr projektu	Skala	Stadium	Data	Branża / Nr rys.
03/13	1:100	PB	02.2014	S / S/02