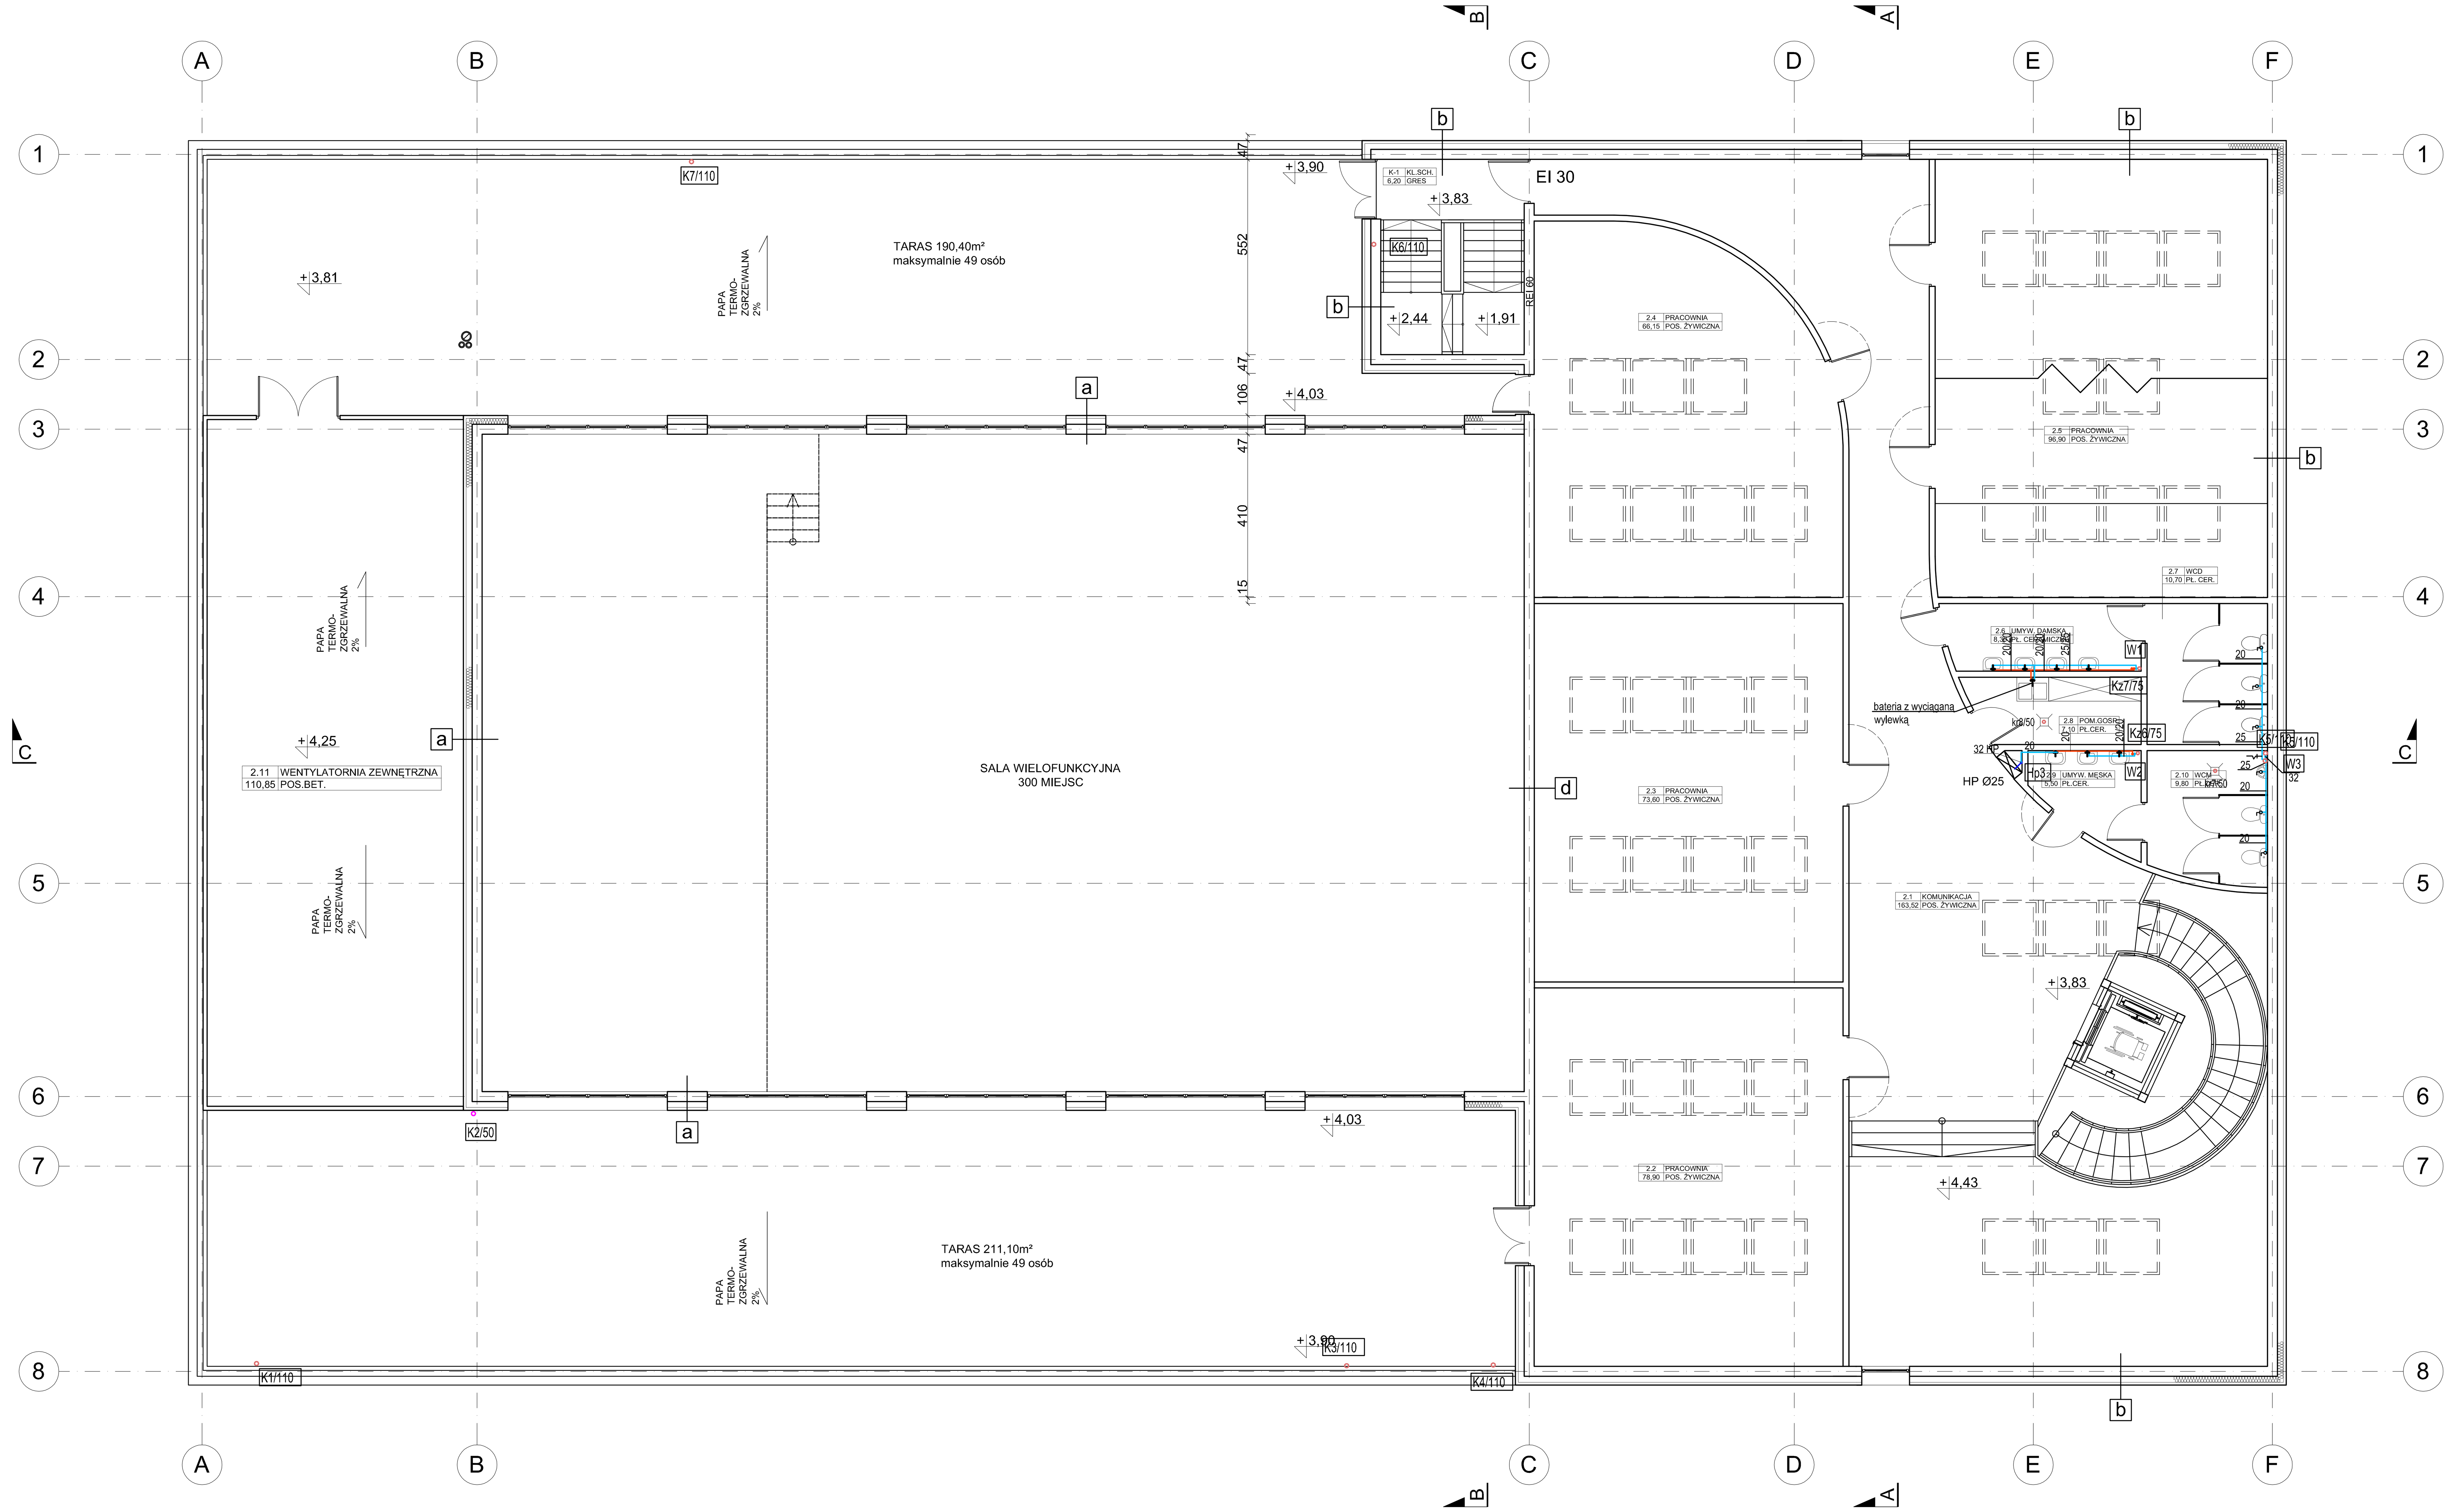

OZNACZENIA :

- instalacja wody ciepłej - rury PP
- instalacja wody zimnej-rury PP
- instalacja hydrantowa - rury stalowe

W1 - W3 - oznaczenie pionów instalacji wodnej

K1/110 - K7/110 - oznaczenie pionów instalacji kanal. sanit. zakończonych wywiewkami kanalizacyjnymi

Kz6/75 - Kz7/75 - oznaczenia pionów instalacji kanal. sanit. zakończonych zaworami napowietrzającymi i zaworami zinegrowantmi z syfonami

OZNACZENIA

a

0,6	BLACHA CYNK.-TYTAN
	MATA STRUKTURALNA SYSTEMOWA
3,2	PŁYTA OSB 2
15,0	STYROPIAN
25,0	PUSTAKI CERAMICZNE
	TYNK GIPSOWY
	WARIANTOWO WYKOŃCZENIE ŚCIAN SALI WIELOFUNKCYJNEJ Z PŁYT G-K PEŁNYCH I PERFOROWANYCH NA ZMIENNYM DYSTANSIE 5-20cm OD ŚCIAN Z PUSTKĄ POWIETRZNĄ WYPEŁNIONĄ WEŁNĄ MINERALNĄ ŚREDNIEJ GĘSTOŚCI

b

0,8	PŁYTY GRC
	PODKONSTRUKCJA ALUMINIOWA /PUSTKA POWIETRZNA
15,0	STYROPIAN
25,0	PUSTAKI CERAMICZNE
	TYNK GIPSOWY

c

0,8	PŁYTY WŁÓKNO-CEMENTOWE LUB GRC
15,0	STYRODUR
	IZOLACJA PRZECIWWILGOCIOWA
25,0	ŚCIANA FUNDAMENTOWA BETONOWA

d

	TYNK GIPSOWY
25,0	PUSTAKI CERAMICZNE
	TYNK GIPSOWY
	WARIANTOWO WYKOŃCZENIE ŚCIAN SALI WIELOFUNKCYJNEJ Z PŁYT G-K PEŁNYCH I PERFOROWANYCH NA ZMIENNYM DYSTANSIE 5-20cm OD ŚCIAN Z PUSTKĄ POWIETRZNĄ WYPEŁNIONĄ WEŁNĄ MINERALNĄ ŚREDNIEJ GĘSTOŚCI

e

5,0	PŁYTY GRC STELAŻU SYSTEMOWYM
25,0	PUSTAKI CERAMICZNE
	TYNK GIPSOWY
	WARIANTOWO WYKOŃCZENIE ŚCIAN SALI WIELOFUNKCYJNEJ Z PŁYT G-K PEŁNYCH I PERFOROWANYCH NA ZMIENNYM DYSTANSIE 5-20cm OD ŚCIAN Z PUSTKĄ POWIETRZNĄ WYPEŁNIONĄ WEŁNĄ MINERALNĄ ŚREDNIEJ GĘSTOŚCI

N

Obiekt	Gminny Ośrodek Kultury				
Adres	ul. Krzywińska , Osieczna dz. nr 1706/2,cz. dz. nr 885, cz. dz. nr 886/2, cz. dz. nr 887/11, obręb: Osieczna				
Temat	Budowa Miejsko-Gminnego Ośrodka Kultury wraz z salą widowiskową i biblioteką oraz urządzeniami towarzyszącymi				
Tytuł rysunku	Rzut I piętra : instalacje wod.-kan.				
Branża	Funkcja	Imię i nazwisko		Nr upr.	Podpis
Sanitarna	Projektant	mgr inż. Jadwiga Wałoszek		933/87/Lo	
	Sprawdzenie	mgr inż. Dariusz Wałoszek		145/DOŚ/13	
Nr projektu	Skala	Stadium	Data	Branża	Nr rys.
03/13	1:100	PB	02.2014	S	S/03