

Osieczna  
301303\_4 – Osieczna – Miasto  
0001 – Osieczna  
DZ 1252/2013, KERG 1415-69/2013  
Układ współrzędnych 1965/4  
H-Kr.60

Informacja o służebnościach gruntowych – nie badano gdyż charakter projektowanej inwestycji budowlanej nie wpływa na sposób zagospodarowania gruntów objętych niniejszą mapą (§ 80.5 rozporządzenia Ministra Spraw Wewnętrznych i Administracji z dnia 9 listopada 2011r.)

Oznaczenie granic aktualizowanego obszaru

08.07.2013r.

Usługi Geodezyjne i Kartograficzne  
*Aurelia Hajoch*  
64-113 Kąkolewo, ul. Kolejowa 17  
tel. 509 628 752  
REGON 411438646/NIP 697-156-65-39  
81.72

inż. Aurelia Kajoch  
Geodeta uprawniony  
uprawnienia nr 21091  
64-113 Kąkolewo, ul. Kolejowa 17  
tel. 509 028 752


**STAROSTA LESZCZYŃSKI**  
Powiatowy Działek Dokumentacji  
Geodezyjnej i Kartograficznej w Lesznie


W obszarze oznaczonym linią .....  
dokładno aktyfikacji treści mapy zasaficowej.  
Dokumencie pomiaru uzupełniającego otrzymano  
do zapisu powiatowego w dniu 14.08.2013  
zaudienconowane pod nr. 14.08.2013 0073

Niniejsza mapa może służyć do celów projektowych  
po uwzględnieniu objętych budowlasz  
wymagające pozwolenia na budowę  
podlega wytyczeniu i inwentaryzacji  
powyższojacej przez jednostki uprawnione  
do wykonywania prac geodezyjnych,  
Leszno, 16.08.2013

**SPECJALISTA**  
..... 2 .....

Michał Piotrowski

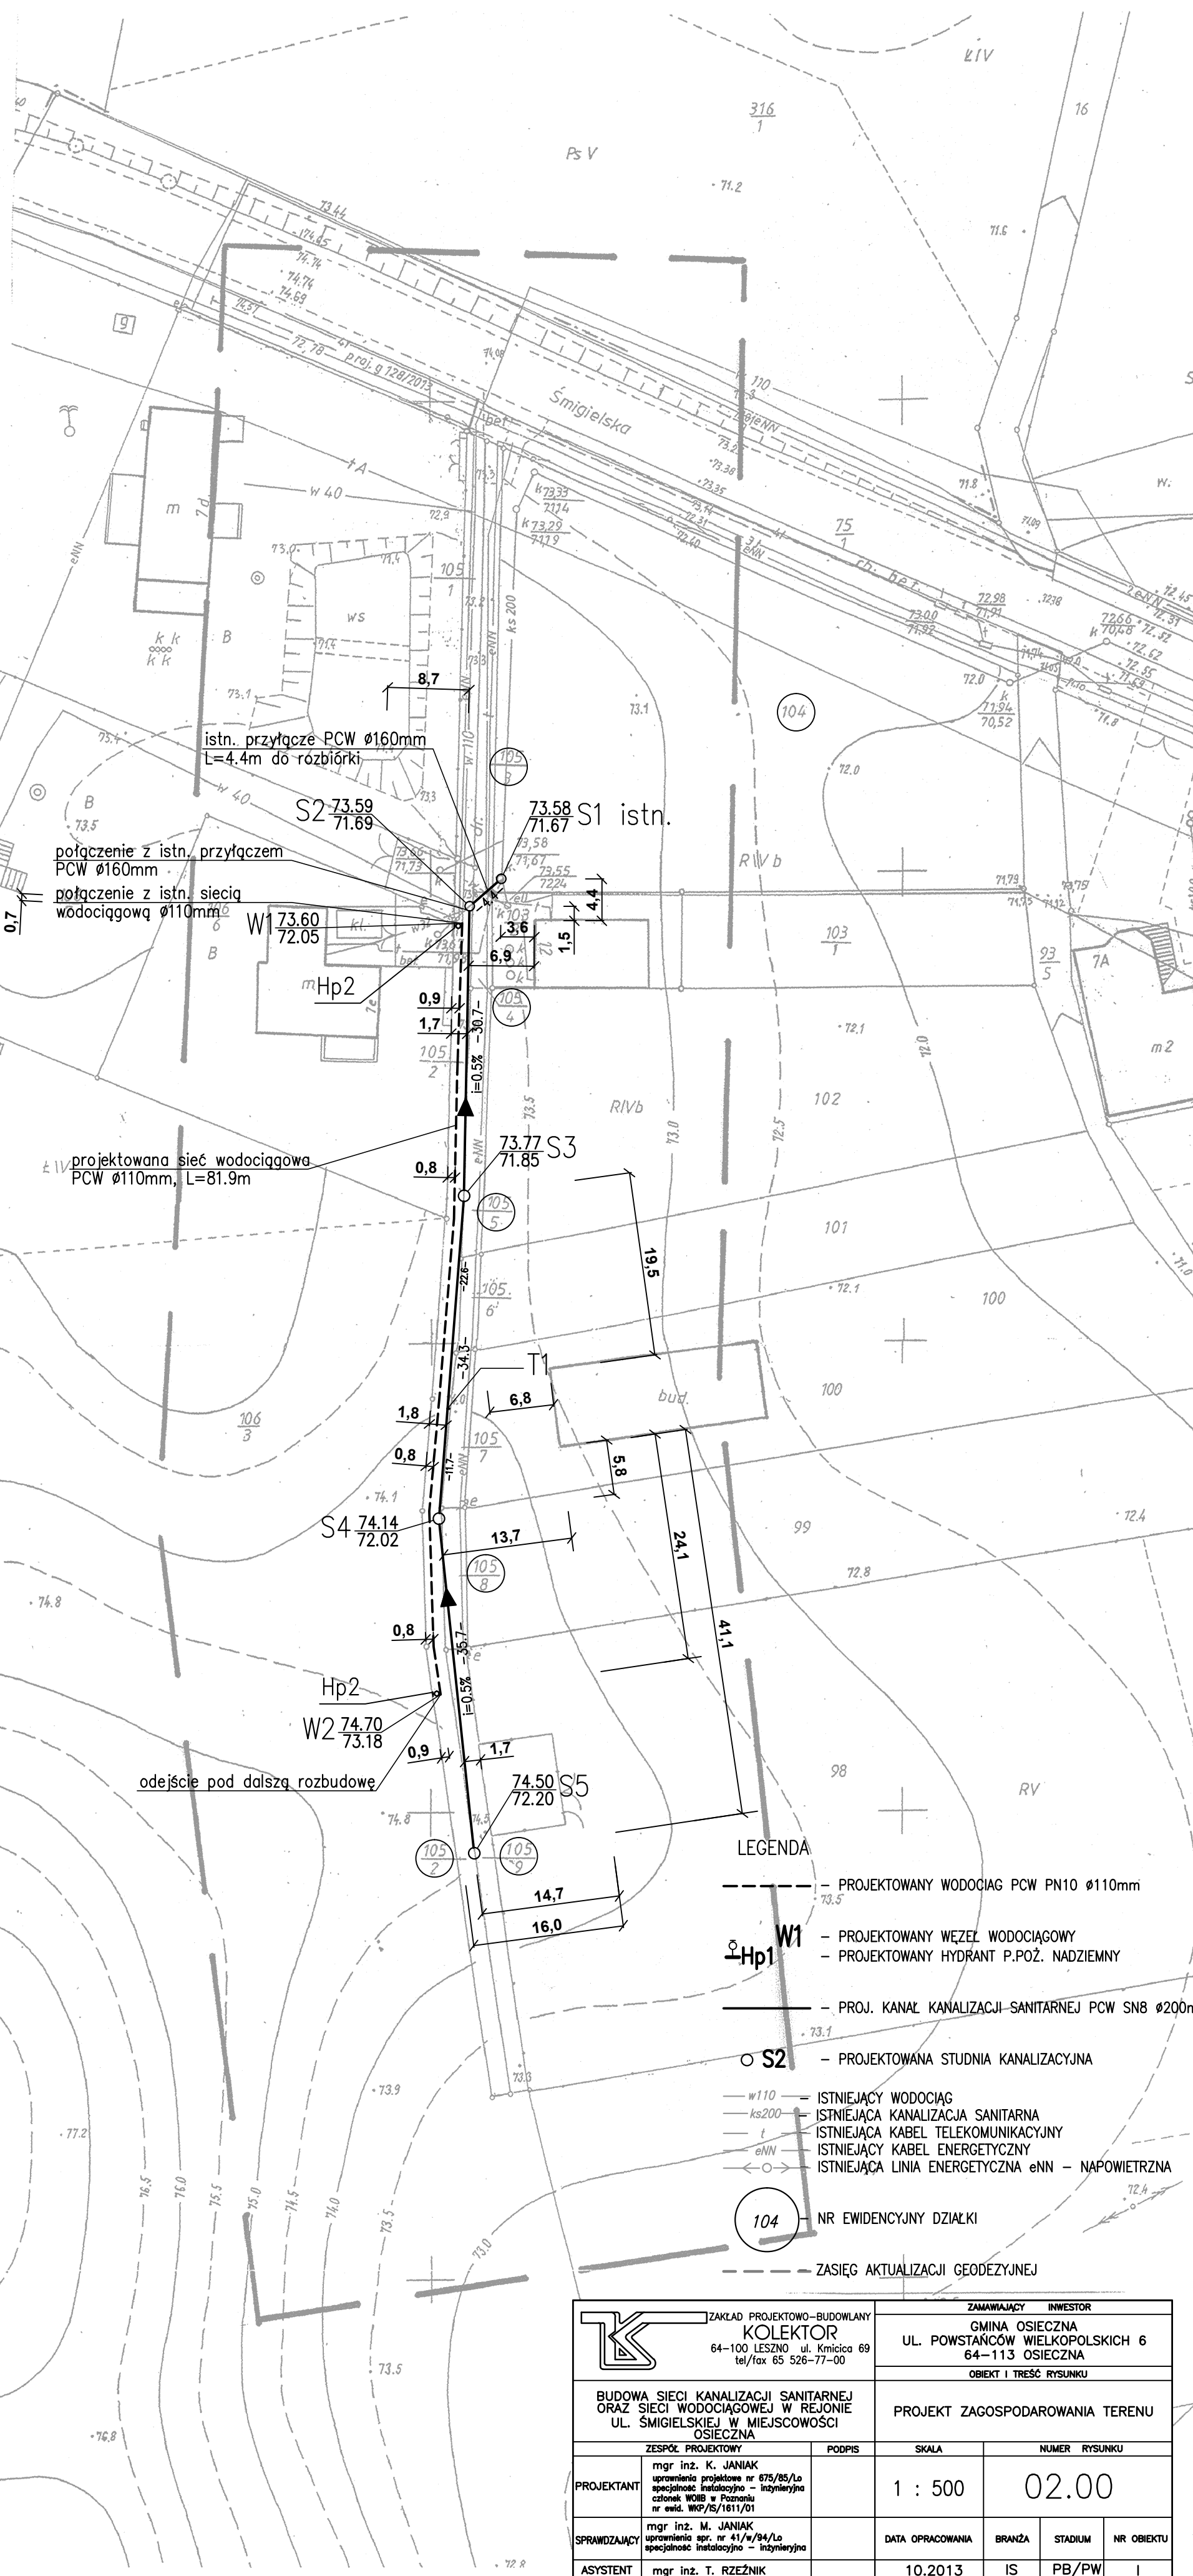

	ZAKŁAD PROJEKTOWO-BUDOWLANY <b>KOLEKTOR</b> 64-100 LESZNO, ul. Kmicica 69 tel/fax 55 526-77-00		ZAMAWIAJĄCY INWESTOR GMINA OSIECZNA UL. POWSTAŃCÓW WIELKOPOLSKICH 6 64-113 OSIECZNA			
	BUDOWA SIECI KANALIZACJI SANITARNEJ ORAZ SIECI WODOCIOGAWY W REJONIE UL. ŚMIGIELSKIEJ W MIEJSCOWOŚCI OSIECZNA		OBIEKT I TREŚĆ RYSUNKU PROJEKT ZAGOSPODAROWANIA TERENU			
ZESPÓŁ PROJEKTOWY		PODPIS	SKALA		NUMER RYSUNKU	
PROJEKTANT	mgr inż. K. JANIAK uprawnienie projektowe nr 675/85/Lo specjalność: Instalacyjno - inżynierska członk. WOIIB w Poznaniu nr ewid. WKP/IS/1611/01		1 : 500		02.00	
SPRAWDZAJĄCY	mgr inż. M. JANIAK uprawnienie spr. nr 415/94/Lo specjalność: Instalacyjno - inżynierska		DATA OPRACOWANIA	BRANŻA	STADIUM	NR OBIEKTU
ASYSTENT	mgr inż. T. RZĘŻNIK		10.2013	IS	PB/PW	I