


projektant:	mgr inż. Marek Piasecki upr. proj. nr WKP/0319/POOE/08 specj. instalacyjnej	INWESTOR:	Gmina Osieczna ul. Powstańców Wlkp.6 64-113 Osieczna
skala:	1:500	data:	02/2014
P. B.	obiekt: Oświetlenie drogowe - ul. Dojazdowa oraz ul. Miejska Droga w miejscowości Osieczna - dz. nr 1445/1, 1320/1, 1469/1, 1233/3, 1026/5, 1543/4, 1543/5	rys. str.	E - 1

## Zasilanie ze stacji transformatorowej nr 05-436 obwód nr VI

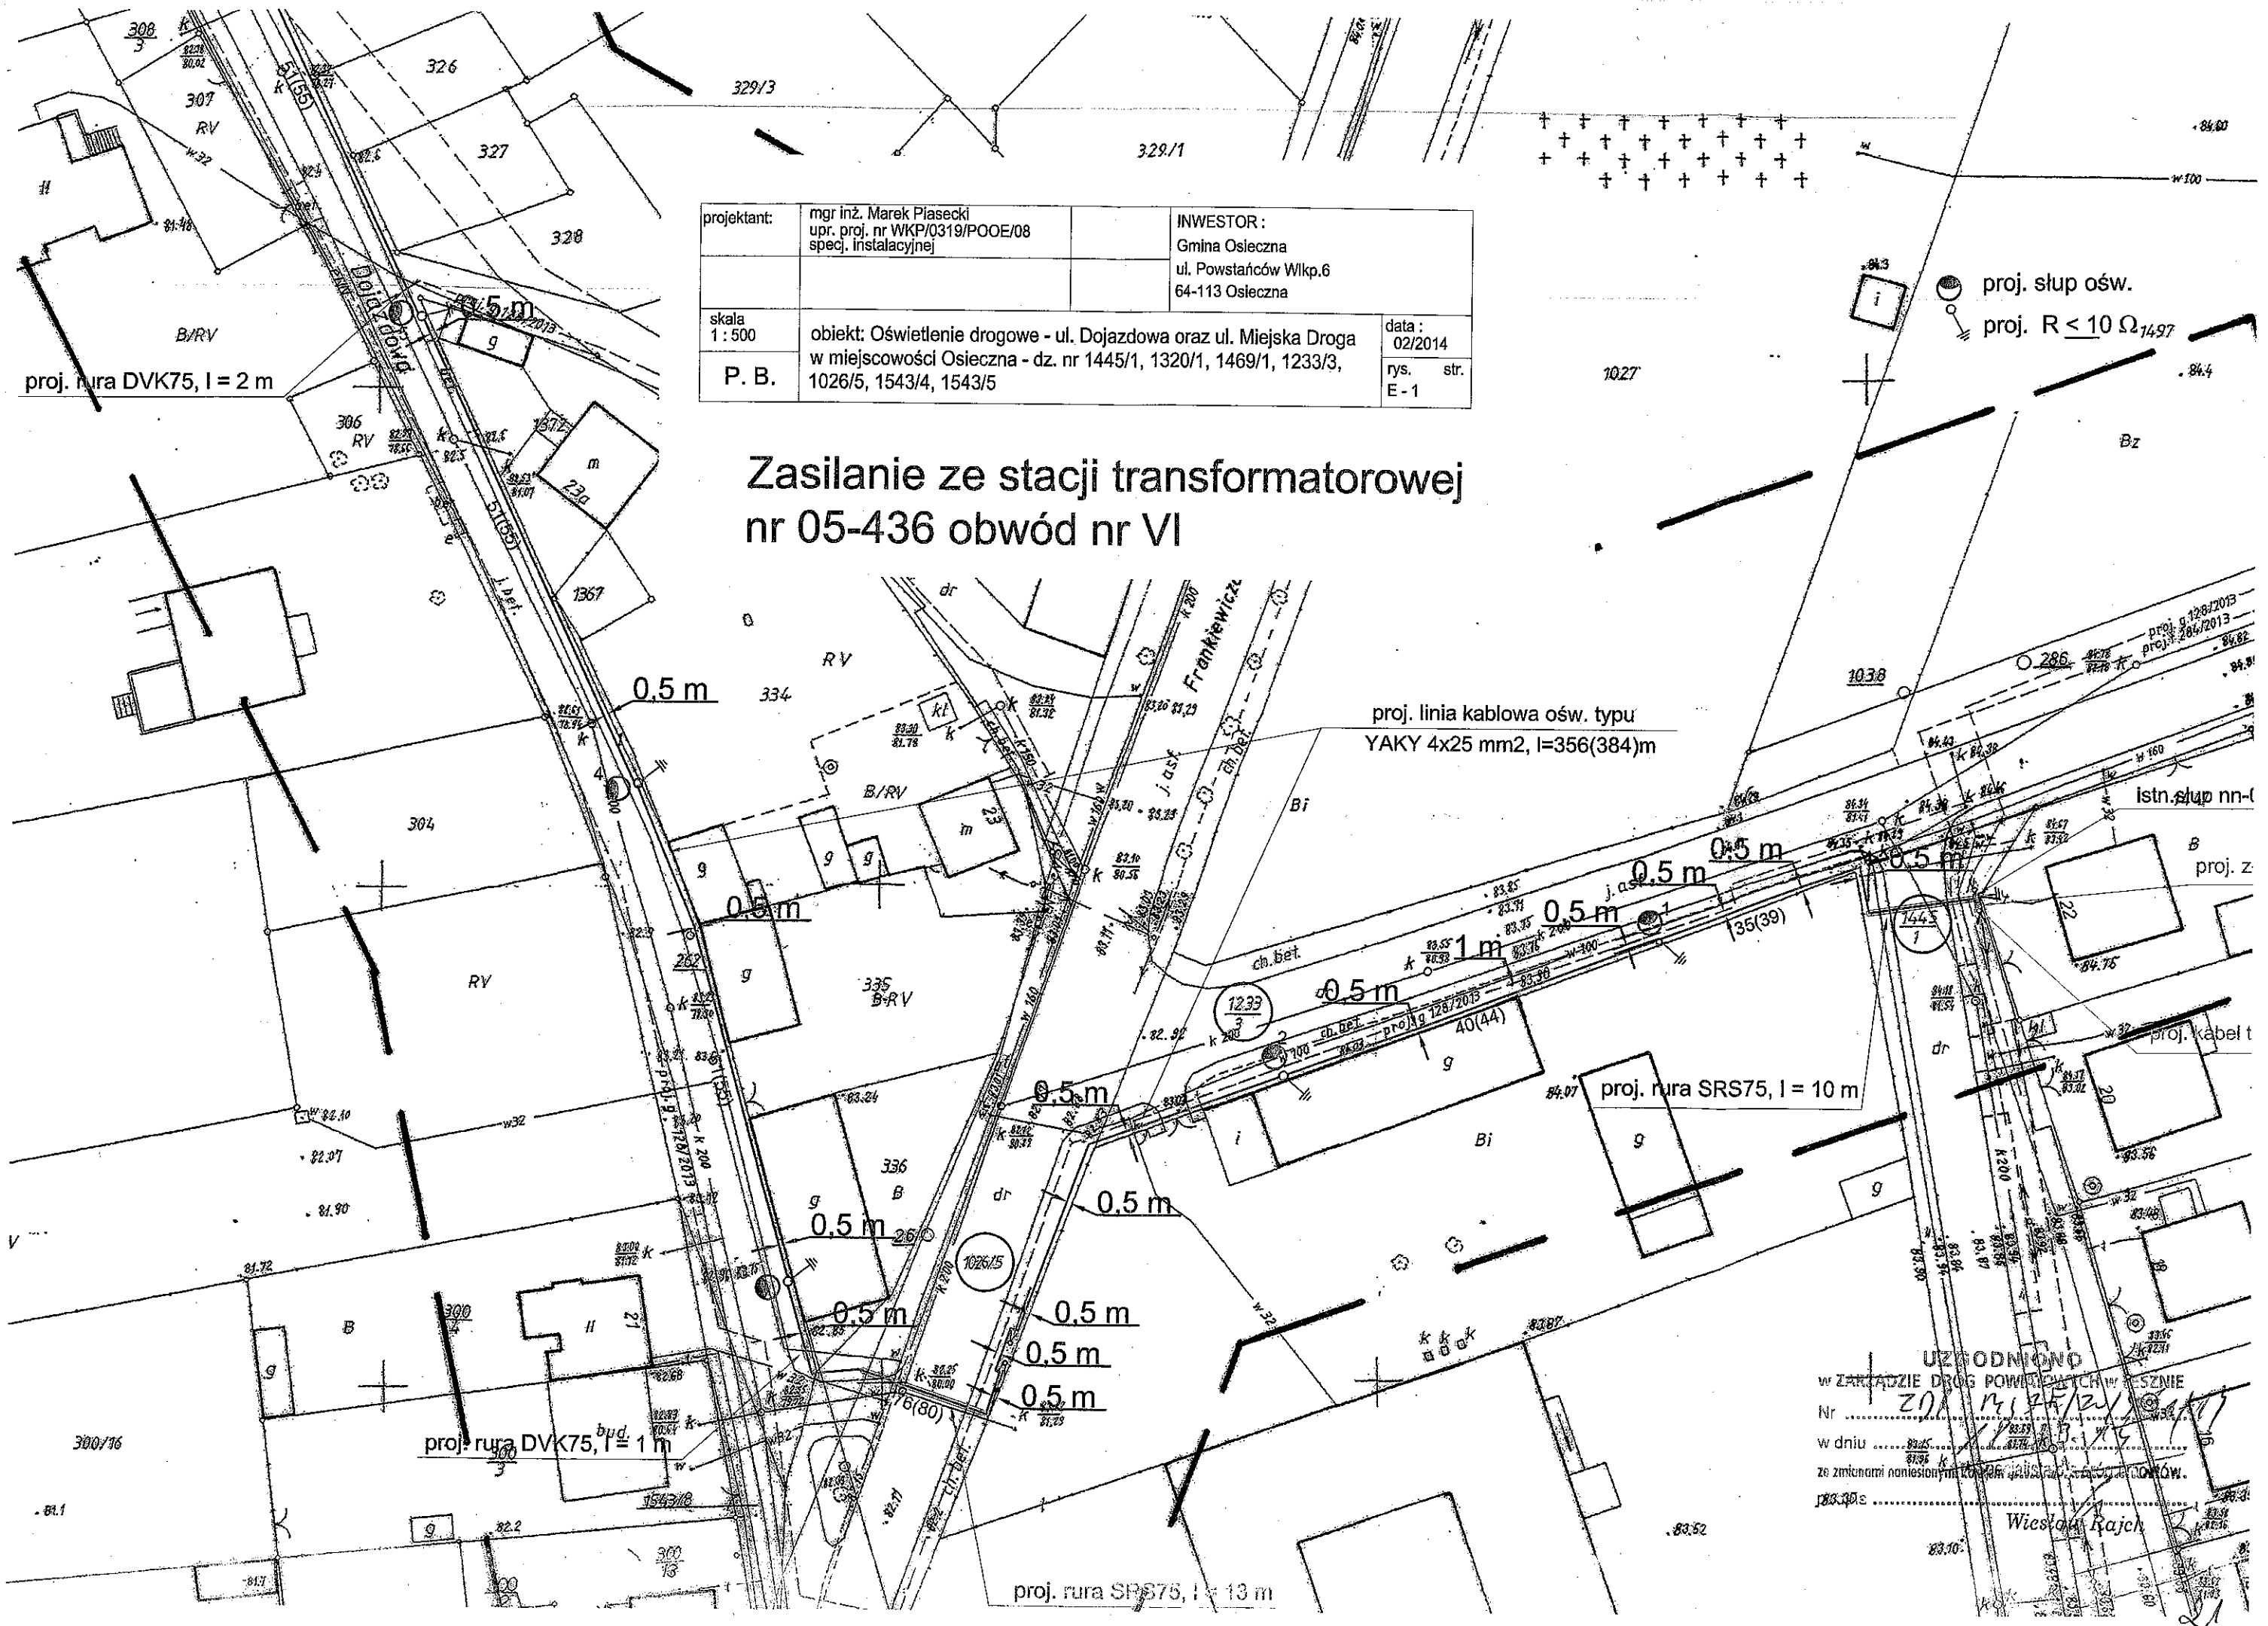

UZGODNIŁO  
w ZARZĄDZIE DRÓG POWIATOWYCH w OSIECZNE  
Nr .....  
w dniu .....  
ze zmianami namieszczone na planie .....  
.....  
Wiesław Rajca