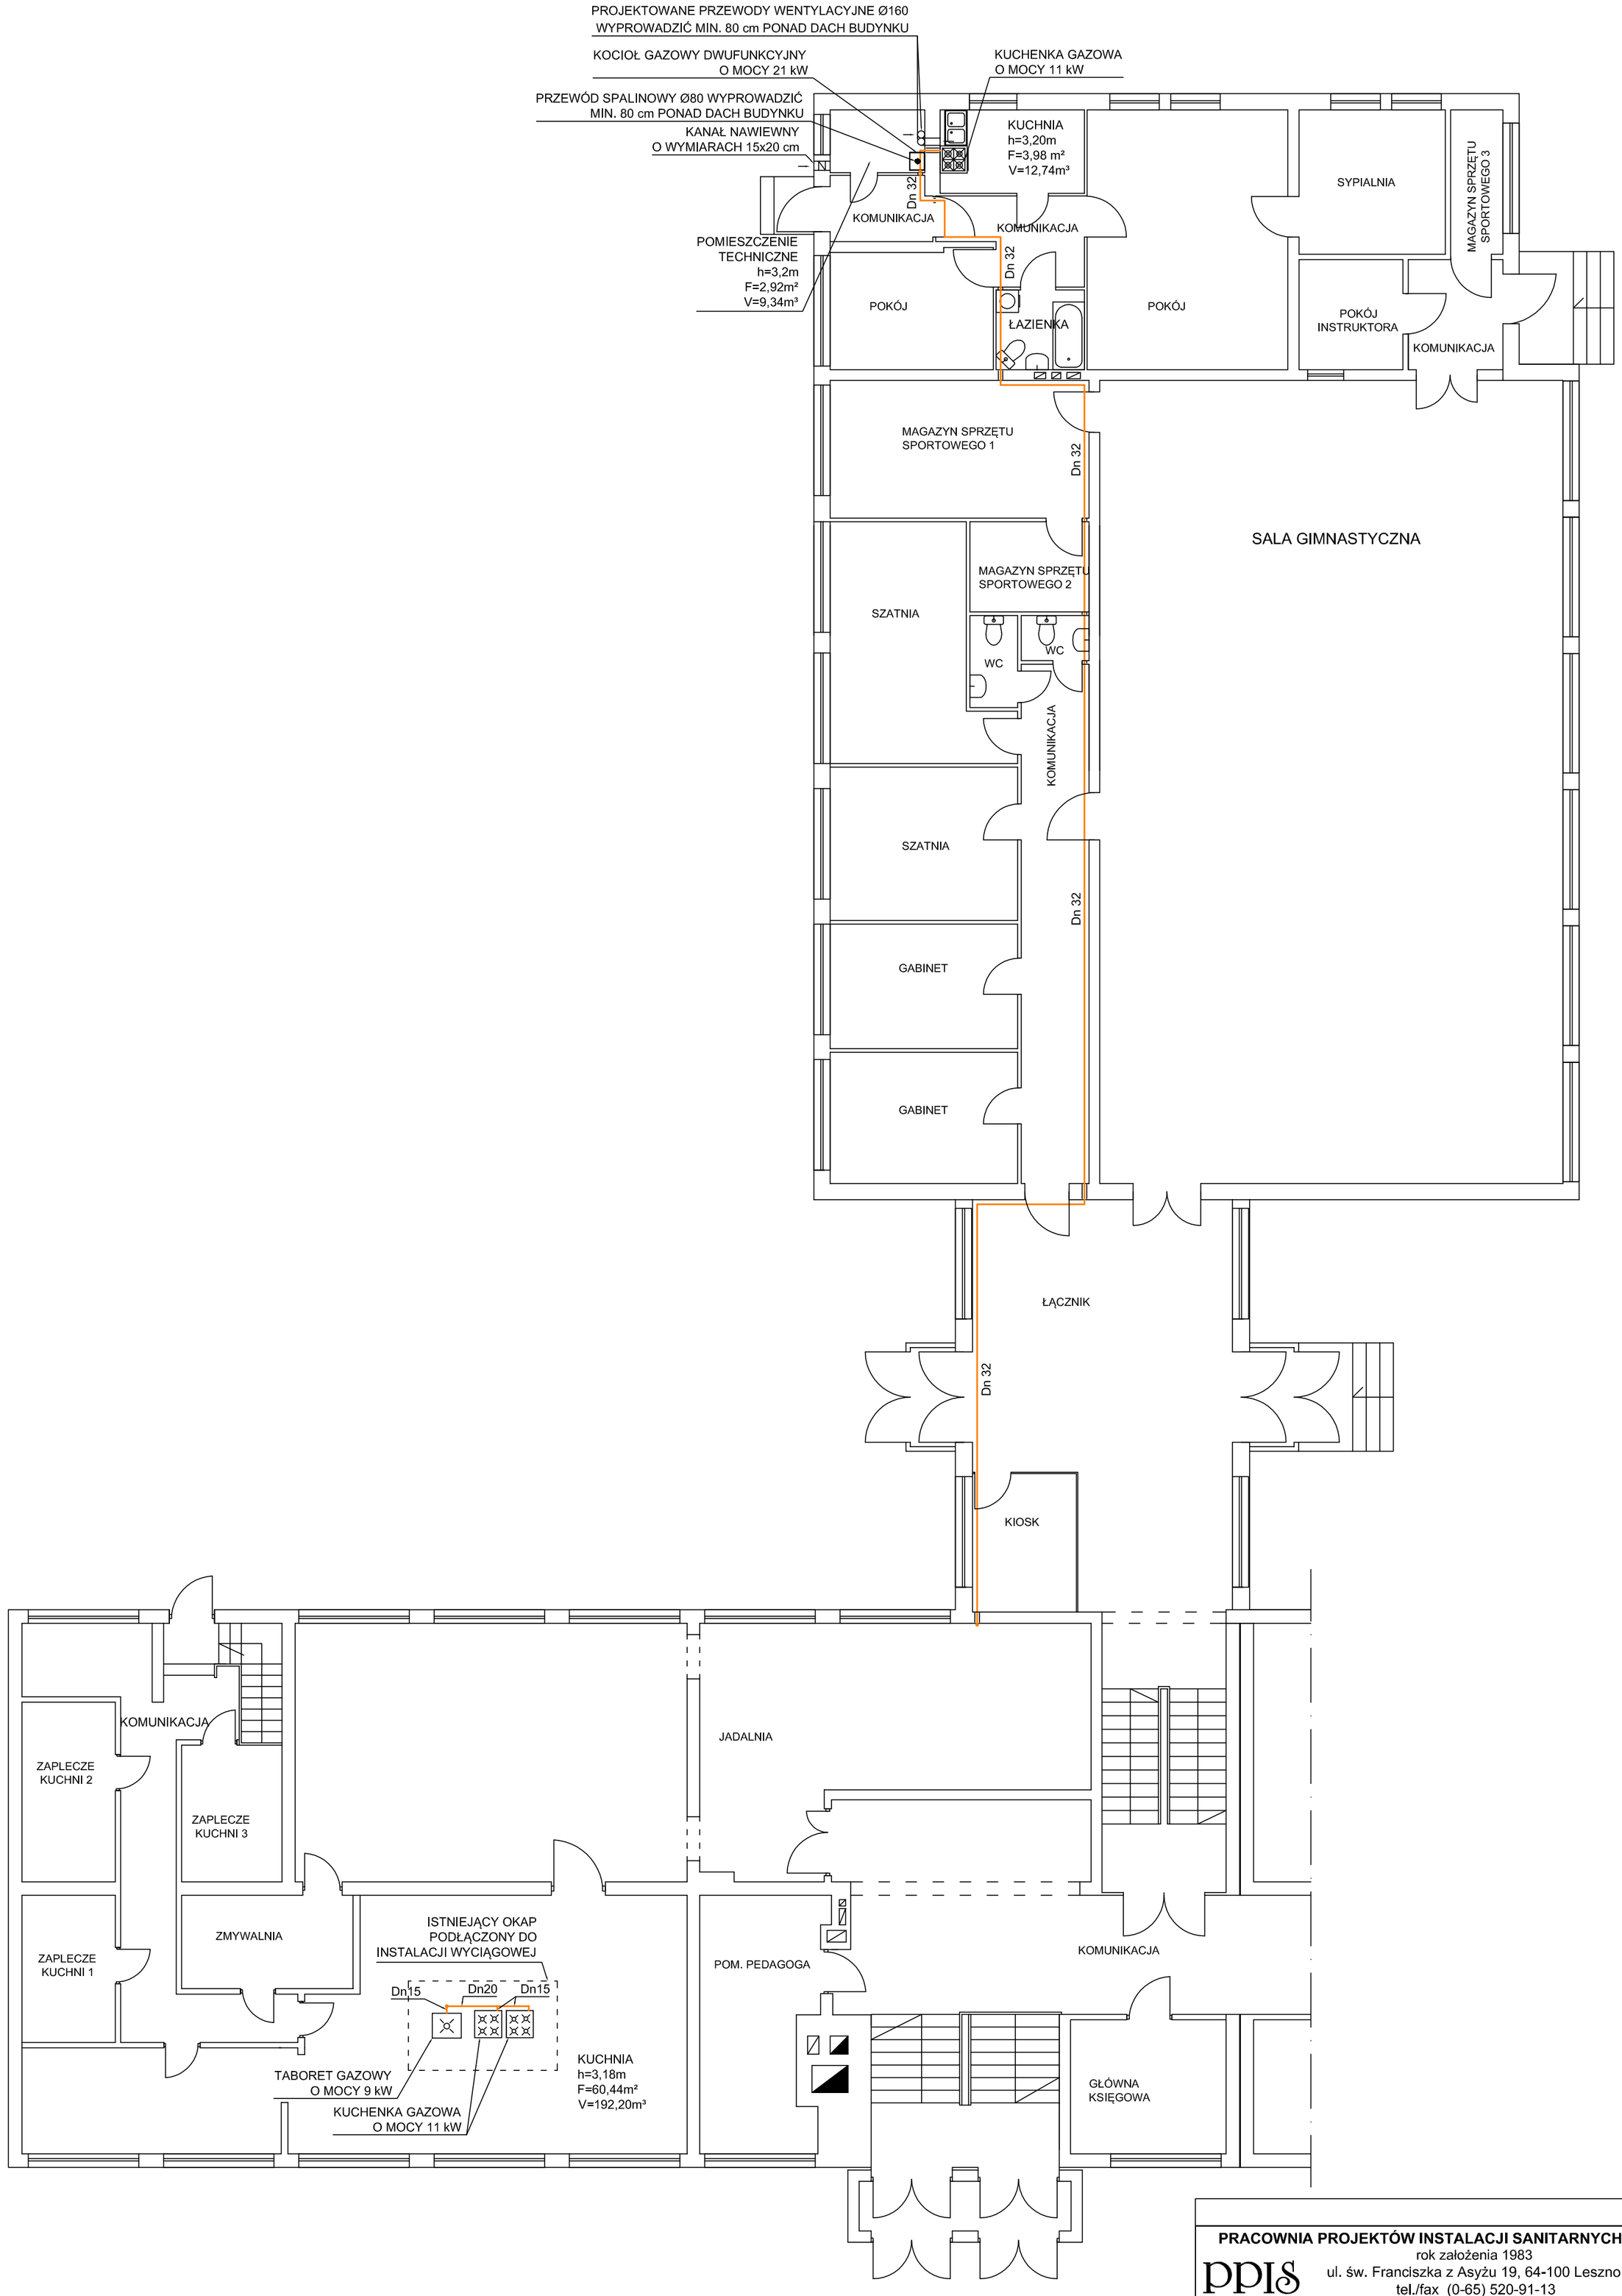

PRACOWNIA PROJEKTÓW INSTALACJI SANITARNYCH
rok założenia 1983
ppis
ul. św. Franciszka z Asyżu 19, 64-100 Leszno
tel./fax (0-65) 520-91-13
e-mail: ppis_busza@poczta.onet.pl

	Branża: SANITARNA	**Stadium: BUDOWLANY**
OBIEKT	**KOTŁOWNI GAZOWEJ WRAZ Z WEWNĘTRZNĄ INSTALACJĄ GAZU**	
ADRES OBIEKTU	Osieczna, ul. Kopernika 1 działka nr 1421; 1380/2; 1418/3.	**DATA** **25.07.2014**
INWESTOR	GMINA OSIECZNA ul. Powstańców Wielkopolskich 6 64-113 Osieczna	**SKALA** **1:100**
PROJEKTANT	mgr inż. Aleksander Busza upr. proj. nr WKP/0277/PWOS/04 specj: instalacyjno-inżynieryjnej bez ograniczeń	
SPRAWDZAJĄCY	mgr inż. Beata Busza upr. proj. nr WKP/0252/PWOS/05 specj: instalacyjno-inżynieryjnej bez ograniczeń	
TYTUŁ RYSUNKU	WEWNĘTRZNA INSTALACJA GAZU. RZUT PARTERU.	**NR RYS.:** **S-10**