


Legenda:	projektowana nawierzchnia bitumiczna
	istniejące chodniki
	projektowane zjazdy do posesji
	projektowane zatoki autobusowe i nawierzchnia z granitowej kostki
	projektowane miejsca postojowe
	projektowane wyniesione wyspy
	projektowana nawierzchnia dróg publicznych podporządkowanych
	projektowany ciąg pieszo-rowerowy
	projektowane wpusty uliczne
	projektowany drenaż
	projektowana kanalizacja
	projektowany rów
	projektowana oprawa słupczysto: $h = 5m$
	na słupie-stalowym: $h = 9m$ z wysięgnięciem $l = 1,5m$

JEDYNOSTKA PROJEKTOWA PRZEDSIĘBIORSTWO BUDOWLANE TEMPUS SP. Z O.O. UL. SZKOŁNA 16 64-100 LASOŁICE NIP 697-22-25-959 e-mail: tempus@tempus.pl www.tempus.pl	TEMPUS
OBIEKT	Projekt wykonawczy przebudowy dróg powiatowych - 4781P pomiędzy drogą wojewódzką 432, -4782P od m. Osieczna do m. Berdychowo
INWESTOR	GMINA OSIECZNA 64-113 Osieczna, ul. Powstańców Wlkp. 6
NAZWA RYSUNKU	PZT - oświetlenie drogowe
PROJEKTANT ELEKTRYKA	RYSZARD DOLCZEWSKI Nr uprawnień 629/84/Lo
SPRZĄDZAJĄCY ELEKTRYKA	JAN JÓZEFIAK Nr uprawnień 1238/89/Lo
ASYSTENT PROJEKTANTA	Blazej Wilczkowiak
DATA OPRACOWANIA	LUTY 2015
BRANŻA	ELEKTRYCZNA

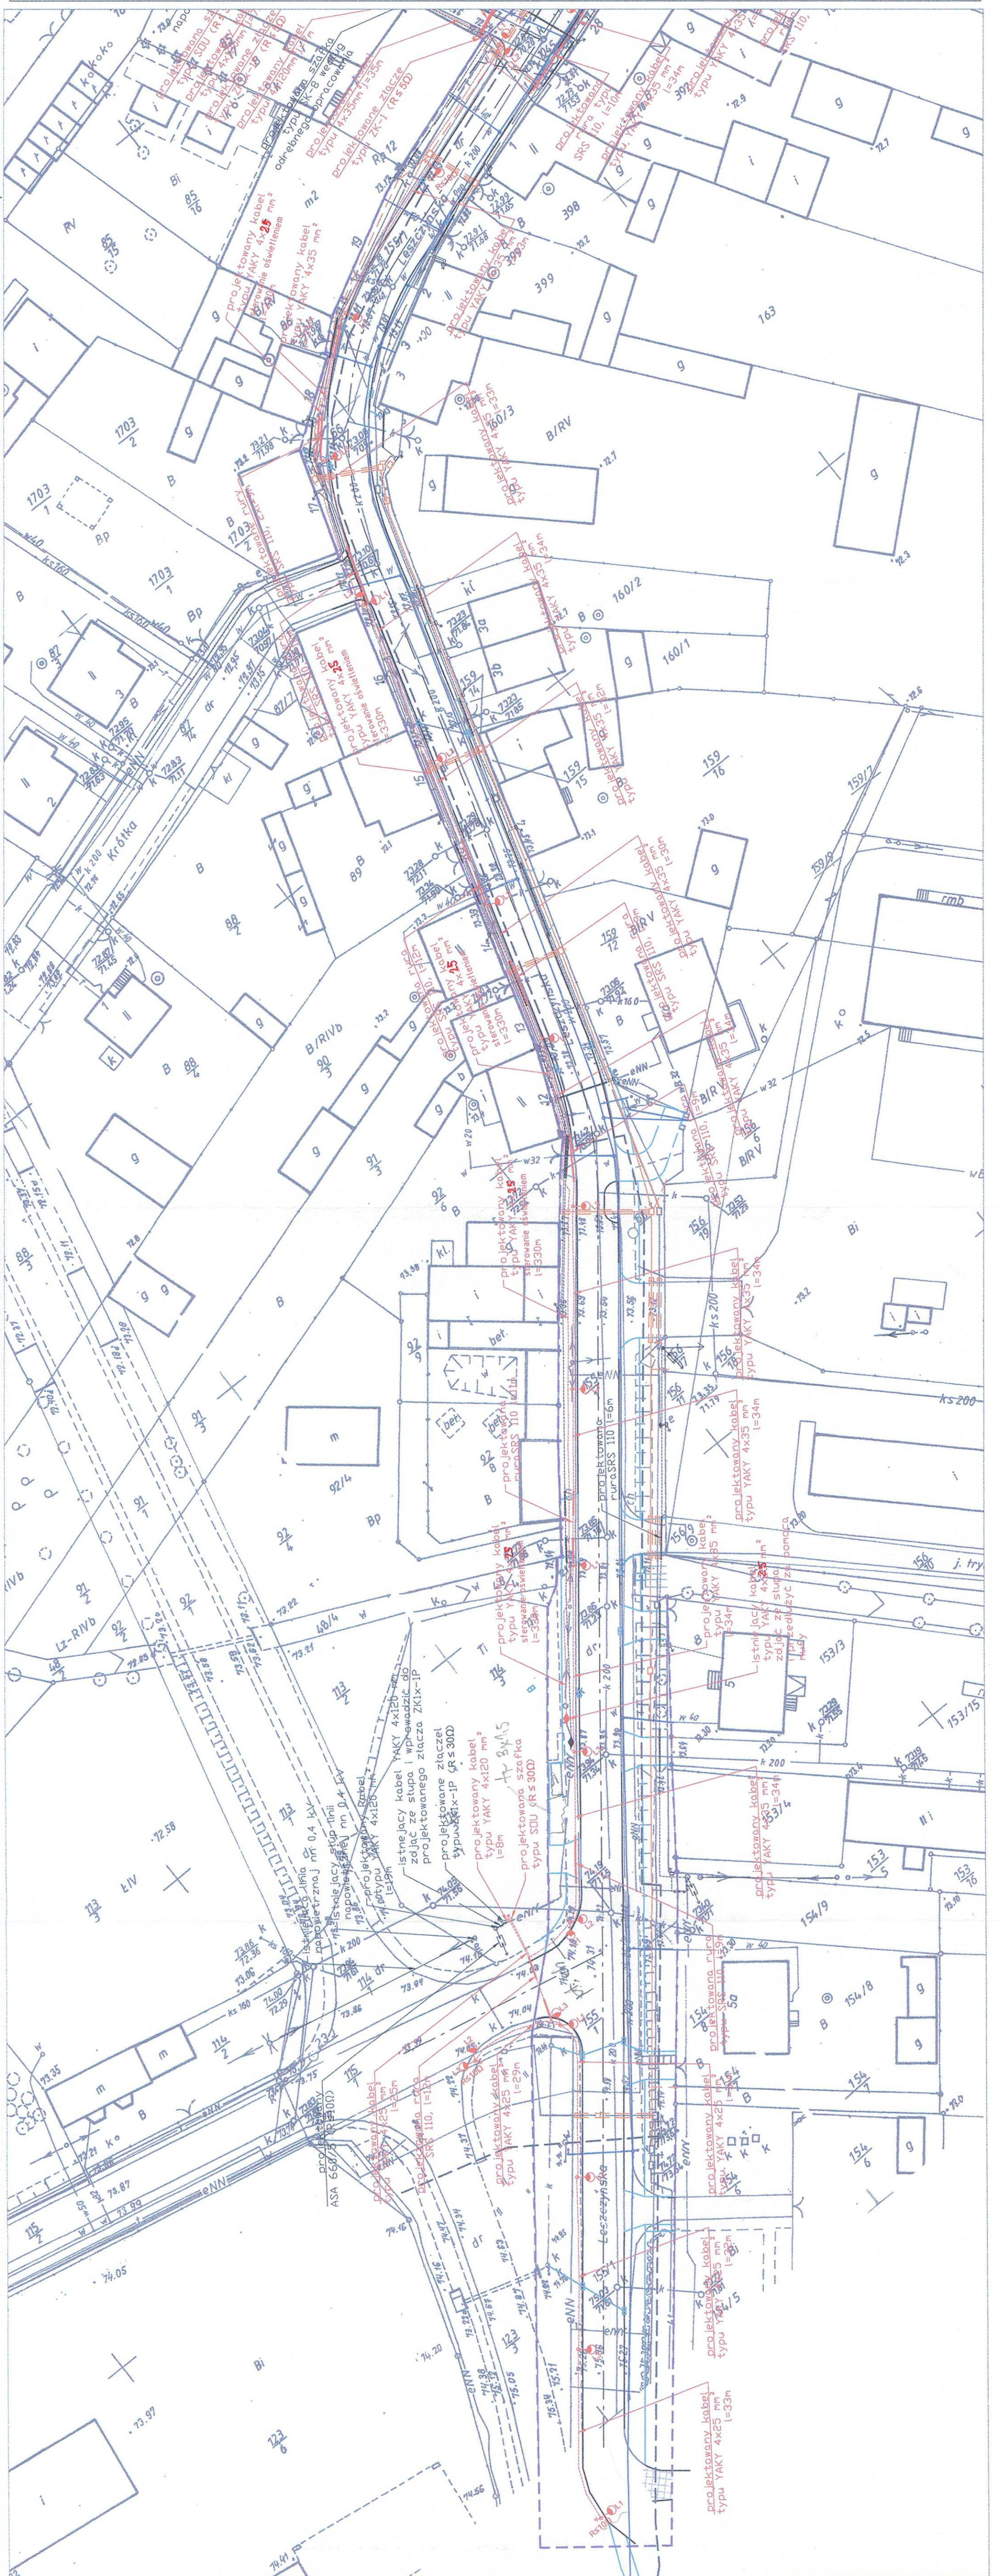

564

Legenda:

- projektowana nawierzchnia bitumiczna
- istniejące chodniki
- projektowane zjazdy do posesji
- projektowane zatoki autobusowe i nawierzchnia z granitowej kostki
- projektowane miejsca postojowe
- projektowane wyniesione wyspy
- projektowana nawierzchnia dróg publicznych podporządkowanych
- projektowany ciąg pieszo-towerowy
- projektowane wpusty uliczne
- projektowany drenaz
- projektowana kanalizacja
- projektowany rów
- projektowana oprawa $5 \times 1,5 \text{ m}$
- na słupie stalowym H=5m z wysięgnięciem l=1,5m

FIRMISTKA PROJEKTOWA
 PRZEDSIĘBIORSTWO BUDOWLANE TEMPUS SP. Z O.O.
 UL. SZKOLNA 16
 64-100 LASOCCICE
 NIP 697-22-25-959
 e-mail: tempus@tempus.pl
 www.tempus.pl

DIBIEKT
 Projekt wykonawczy przebudowy dróg powiatowych -
 4781P pomiędzy drogą wojewódzka 432, -4782P
 od m. Osieczna do m. Berdychowo

INWESTOR
 GMINA OSIECZNA
 64-113 Osieczna, ul. Powstańców Wilkop. 6

NAZWA RYSUNKU
 PZT - oświetlenie drogowe

NR RYS.
 E-2
 NR RYS.
 1500
 DATA
 02.2015


PROJEKTANT
 ELEKTRYKA
 RYSZARD DOLCZEWSKI
 Nr uprawnień 659/94/L0


SPRAWIZAJĄCY
 ELEKTRYKA
 JAN JIŻEF IAK
 Nr uprawnień 1238/89/L0

ASYSTENT
 PROJEKTANTA
 Blazej Wilczkowiak

DATA DOPROJEKTOWANIA
 LUTY 2015


BRANŻA
 ELEKTRYCZNA

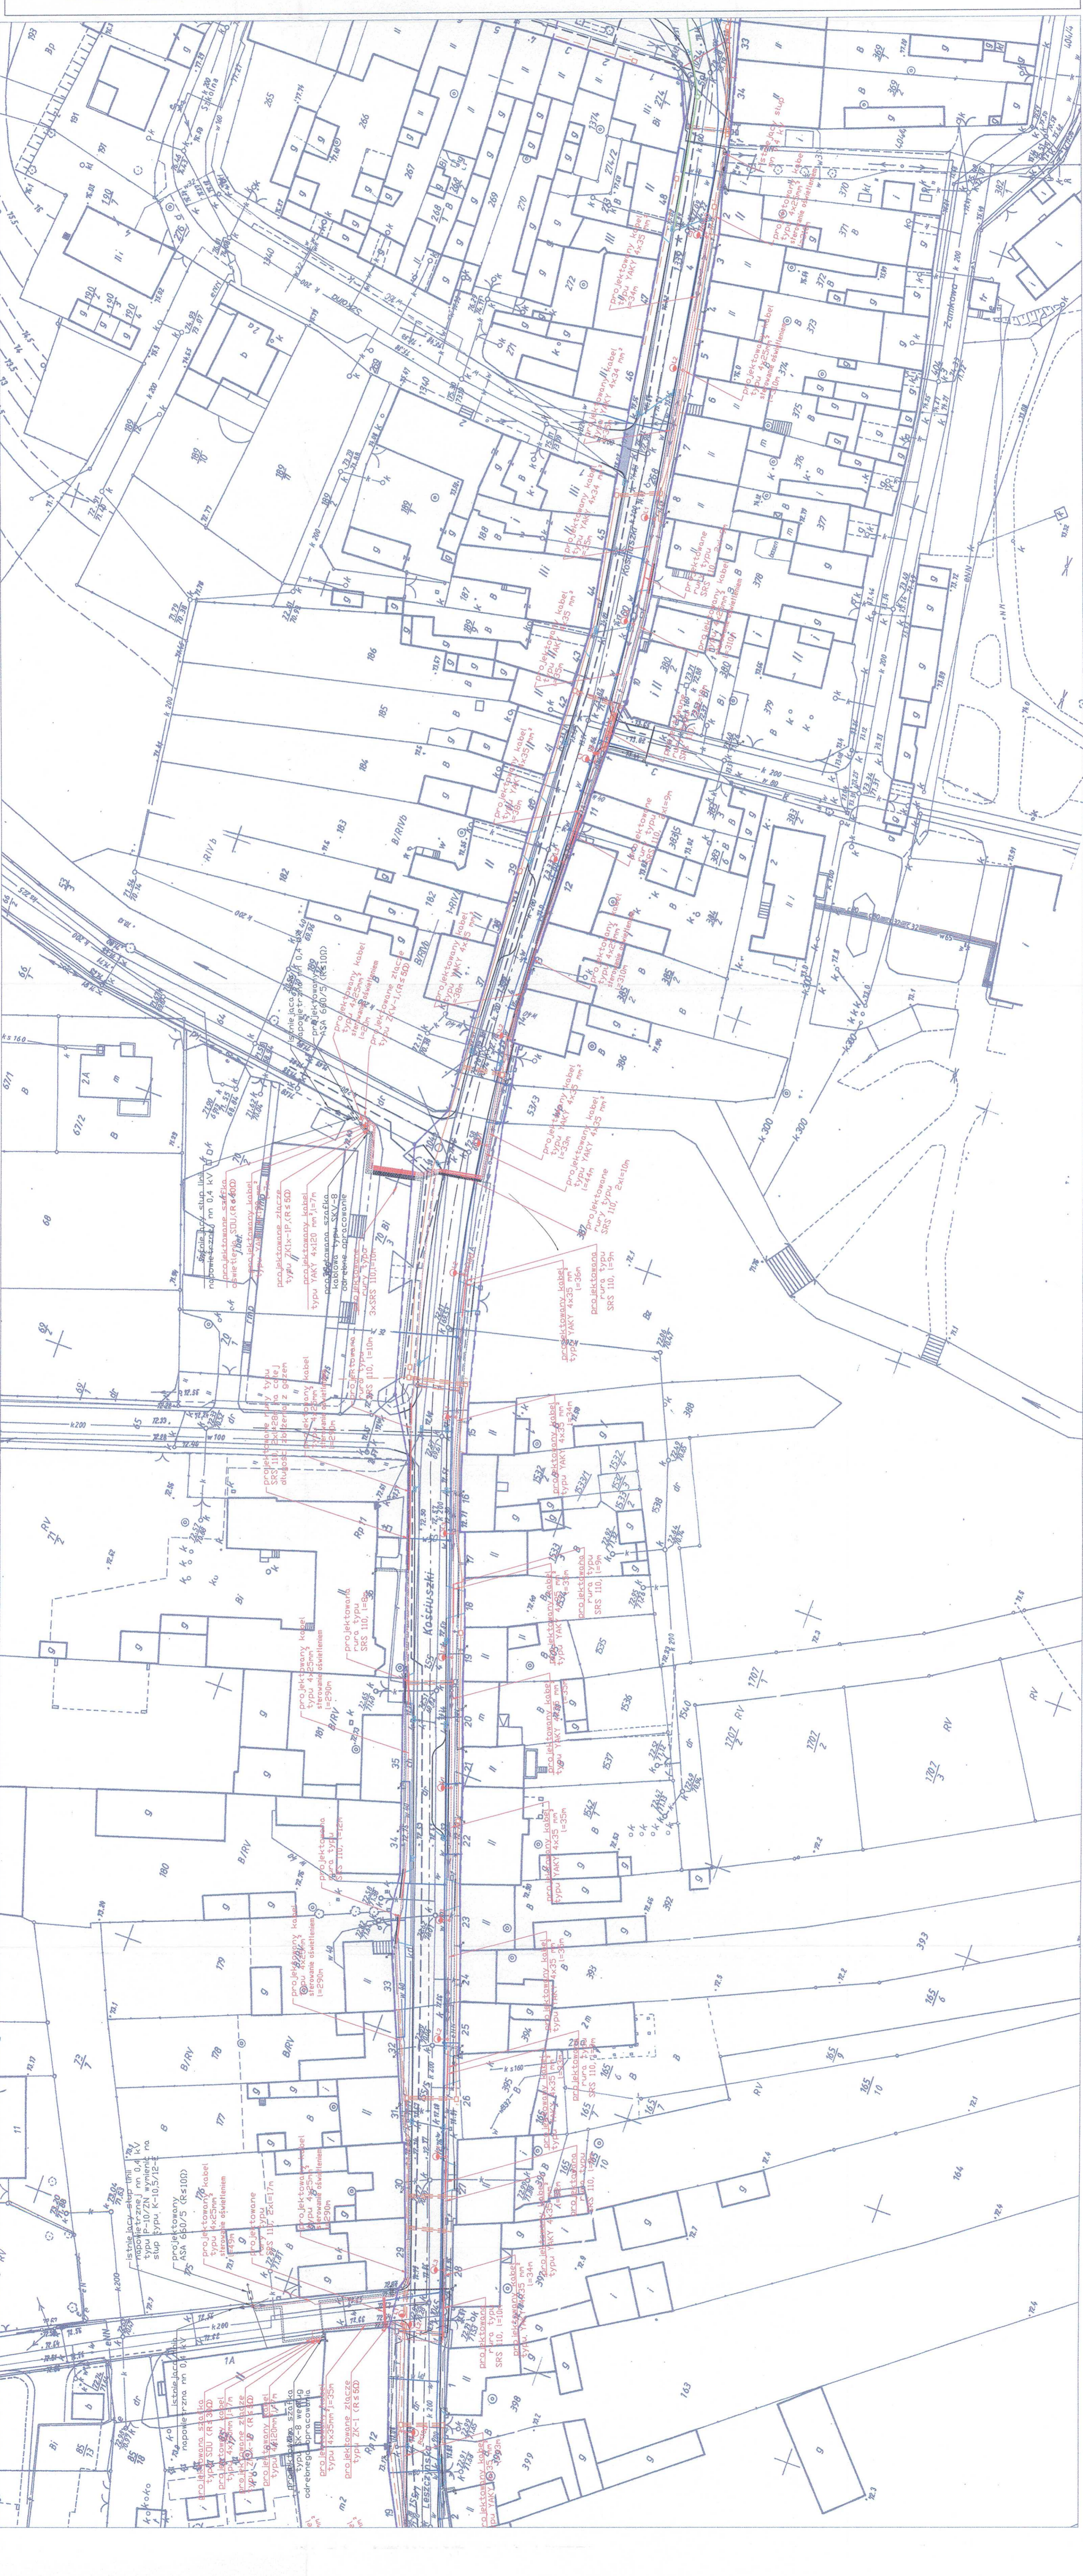

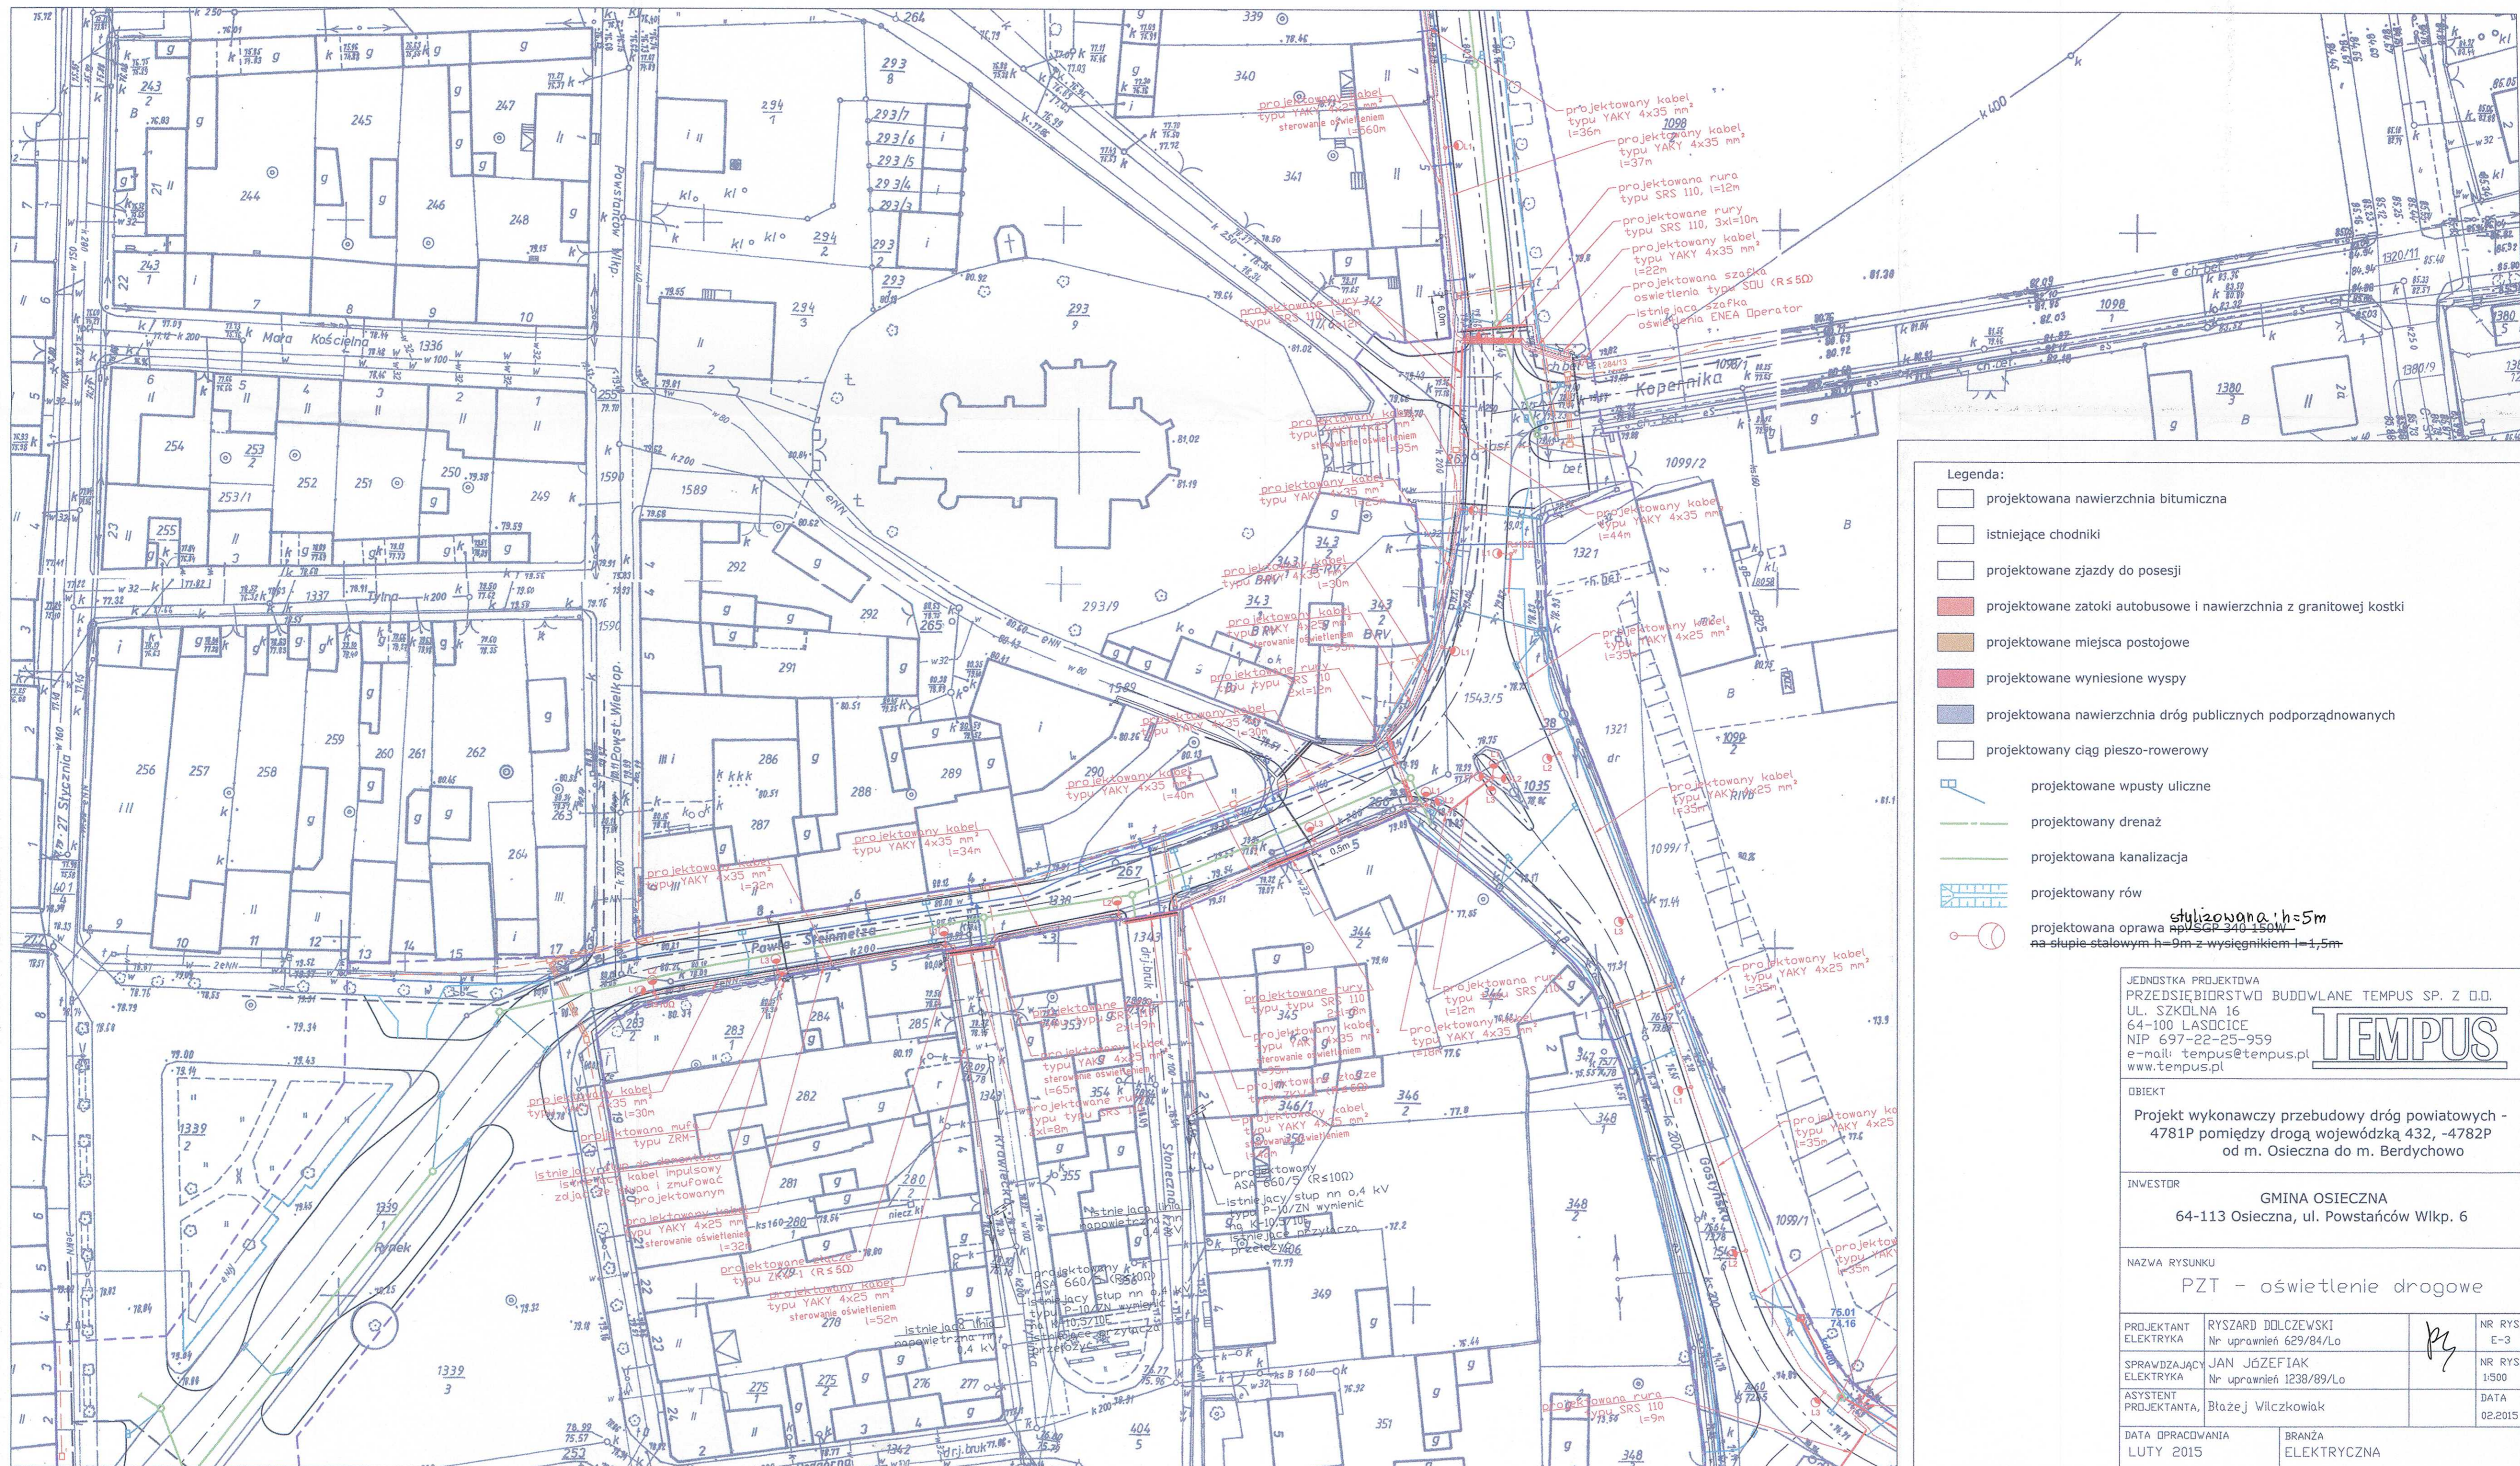

- Legenda:**
- projektowana nawierzchnia bitumiczna
 - istniejące chodniki
 - projektowane zjazdy do posesji
 - projektowane zatoki autobusowe i nawierzchnia z granitowej kostki
 - projektowane miejsca postojowe
 - projektowane wyniesione wyspy
 - projektowana nawierzchnia dróg publicznych podporządkowanych
 - projektowany ciąg pieszo-rowerowy
 - projektowane wpusty uliczne
 - projektowany drenaż
 - projektowana kanalizacja
 - projektowany rów
 - projektowana oprawa stylizowana h=5m na słupie stalowym h=9m z wysięgnikiem l=1,5m

JEDNOSTKA PROJEKTOWA
 PRZEDSIĘBIORSTWO BUDOWLANE TEMPUS SP. Z O.O.
 UL. SZKOLNA 16
 64-100 LASOCCICE
 NIP 697-22-25-959
 e-mail: tempus@tempus.pl
 www.tempus.pl

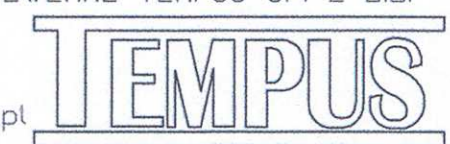

OBIEKT
 Projekt wykonawczy przebudowy dróg powiatowych -
 4781P pomiędzy drogą wojewódzka 432, -4782P
 od m. Osieczna do m. Berdychowo

INWESTOR
 GMINA OSIECZNA
 64-113 Osieczna, ul. Powstańców Wlkp. 6

NAZWA RYSUNKU
 PZT - oświetlenie drogowe

PROJEKTANT ELEKTRYKA	RYSZARD DOLCZEWSKI Nr uprawnień 629/84/Lo		NR RYS. E-3
SPRAWDZAJĄCY ELEKTRYKA	JAN JÓZEFIAK Nr uprawnień 1238/89/Lo		NR RYS. 1:500
ASYSTENT PROJEKTANTA,	Błażej Wilczkowiak		DATA 02.2015

DATA OPRACOWANIA
LUTY 2015

BRANŻA
ELEKTRYCZNA