


- Legenda:**
- projektowana nawierzchnia bitumiczna
  - istniejące chodniki
  - projektowane zjazdy do posesji
  - projektowane zatoki autobusowe i nawierzchnia z granitowej kostki
  - projektowane miejsca postojowe
  - projektowane wyniesione wyspy
  - projektowana nawierzchnia dróg publicznych podporządkowanych
  - projektowany ciąg pieszo-rowerowy
  - projektowane wpusty uliczne
  - projektowany drenaż
  - projektowana kanalizacja
  - projektowany rów
  - projektowana oprawa stylizowana h=5m na słupie stalowym h=9m z wysięgnikiem l=1,5m

JEDNOSTKA PROJEKTOWA  
 PRZEDSIĘBIORSTWO BUDOWLANE TEMPUS SP. Z O.O.  
 UL. SZKOLNA 16  
 64-100 LASOCCICE  
 NIP 697-22-25-959  
 e-mail: tempus@tempus.pl  
 www.tempus.pl

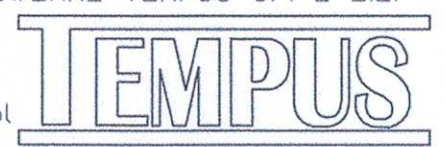

**DBIEKT**  
 Projekt wykonawczy przebudowy dróg powiatowych -  
 4781P pomiędzy drogą wojewódzką 432, -4782P  
 od m. Osieczna do m. Berdychowo

**INWESTOR**  
 GMINA OSIECZNA  
 64-113 Osieczna, ul. Powstańców Wlkp. 6


**NAZWA RYSUNKU**  
 PZT - oświetlenie drogowe

PROJEKTANT ELEKTRYKA	RYSZARD DOLCZEWSKI Nr uprawnień 629/84/Lo		NR RYS. E-4
SPRAWDZAJĄCY ELEKTRYKA	JAN JÓZEFIAK Nr uprawnień 1238/89/Lo		NR RYS. 1:500
ASYSTENT PROJEKTANTA,	Błażej Wilczkowiak		DATA 02.2015

DATA OPRACOWANIA  
LUTY 2015

BRANŻA  
ELEKTRYCZNA

<p><b>Legenda:</b></p> <ul style="list-style-type: none"> <li>projektowana nawierzchnia bitumiczna</li> <li>istniejące chodniki</li> <li>projektowane zjazdy do posesji</li> <li>projektowane zatoki autobusowe i nawierzchnia z granitowej kostki</li> <li>projektowane miejsca postojowe</li> <li>projektowane wyniesione wyspy</li> <li>projektowana nawierzchnia dróg publicznych podporządkowanych</li> <li>projektowany ciąg pieszo-rowerowy</li> <li>projektowane wpusty uliczne</li> <li>projektowany drenaż</li> <li>projektowana kanalizacja</li> <li>projektowany rów</li> <li>projektowana oprawa słupowa <math>h=9m</math> z wysięgnikiem <math>l=1,5m</math></li> </ul>		<p>JEDNOSTKA PROJEKTOWA PRZEDSIĘBIORSTWO BUDOWLANE TEMPUS SP. Z O.O. UL. SZKOLNA 16 64-100 LASOCCICE NIP 697-22-25-959 e-mail: tempus@tempus.pl www.tempus.pl</p> <p><b>TEMPUS</b></p> <p>OBIEKT Projekt wykonawczy przebudowy dróg powiatowych - 4781P pomiędzy drogą wojewódzka 432, -4782P od m. Osieczna do m. Berdychowo</p> <p>INWESTOR GMINA OSIECZNA 64-113 Osieczna, ul. Powstańców Wlkp. 6</p> <p>NAZWA RYSUNKU PZT - oświetlenie drogowe</p> <p>NR. RYS. E-5 PROJEKTANT RYSZARD DOŁCZEWSKI ELEKTRYKA Nr uprawnień 629/84/Lo</p> <p>NR. RYS. J-500 SPRAWDZAJĄCY JAN JGZEFTAK ELEKTRYKA Nr uprawnień 1238/89/Lo</p> <p>DATA 02.2015 ASYSTENT PROJEKTANTA, Błażej Wilczkowiak</p> <p>BRANŻA ELEKTRYCZNA DATA OPRACOWANIA LUTY 2015</p>
---	--	--

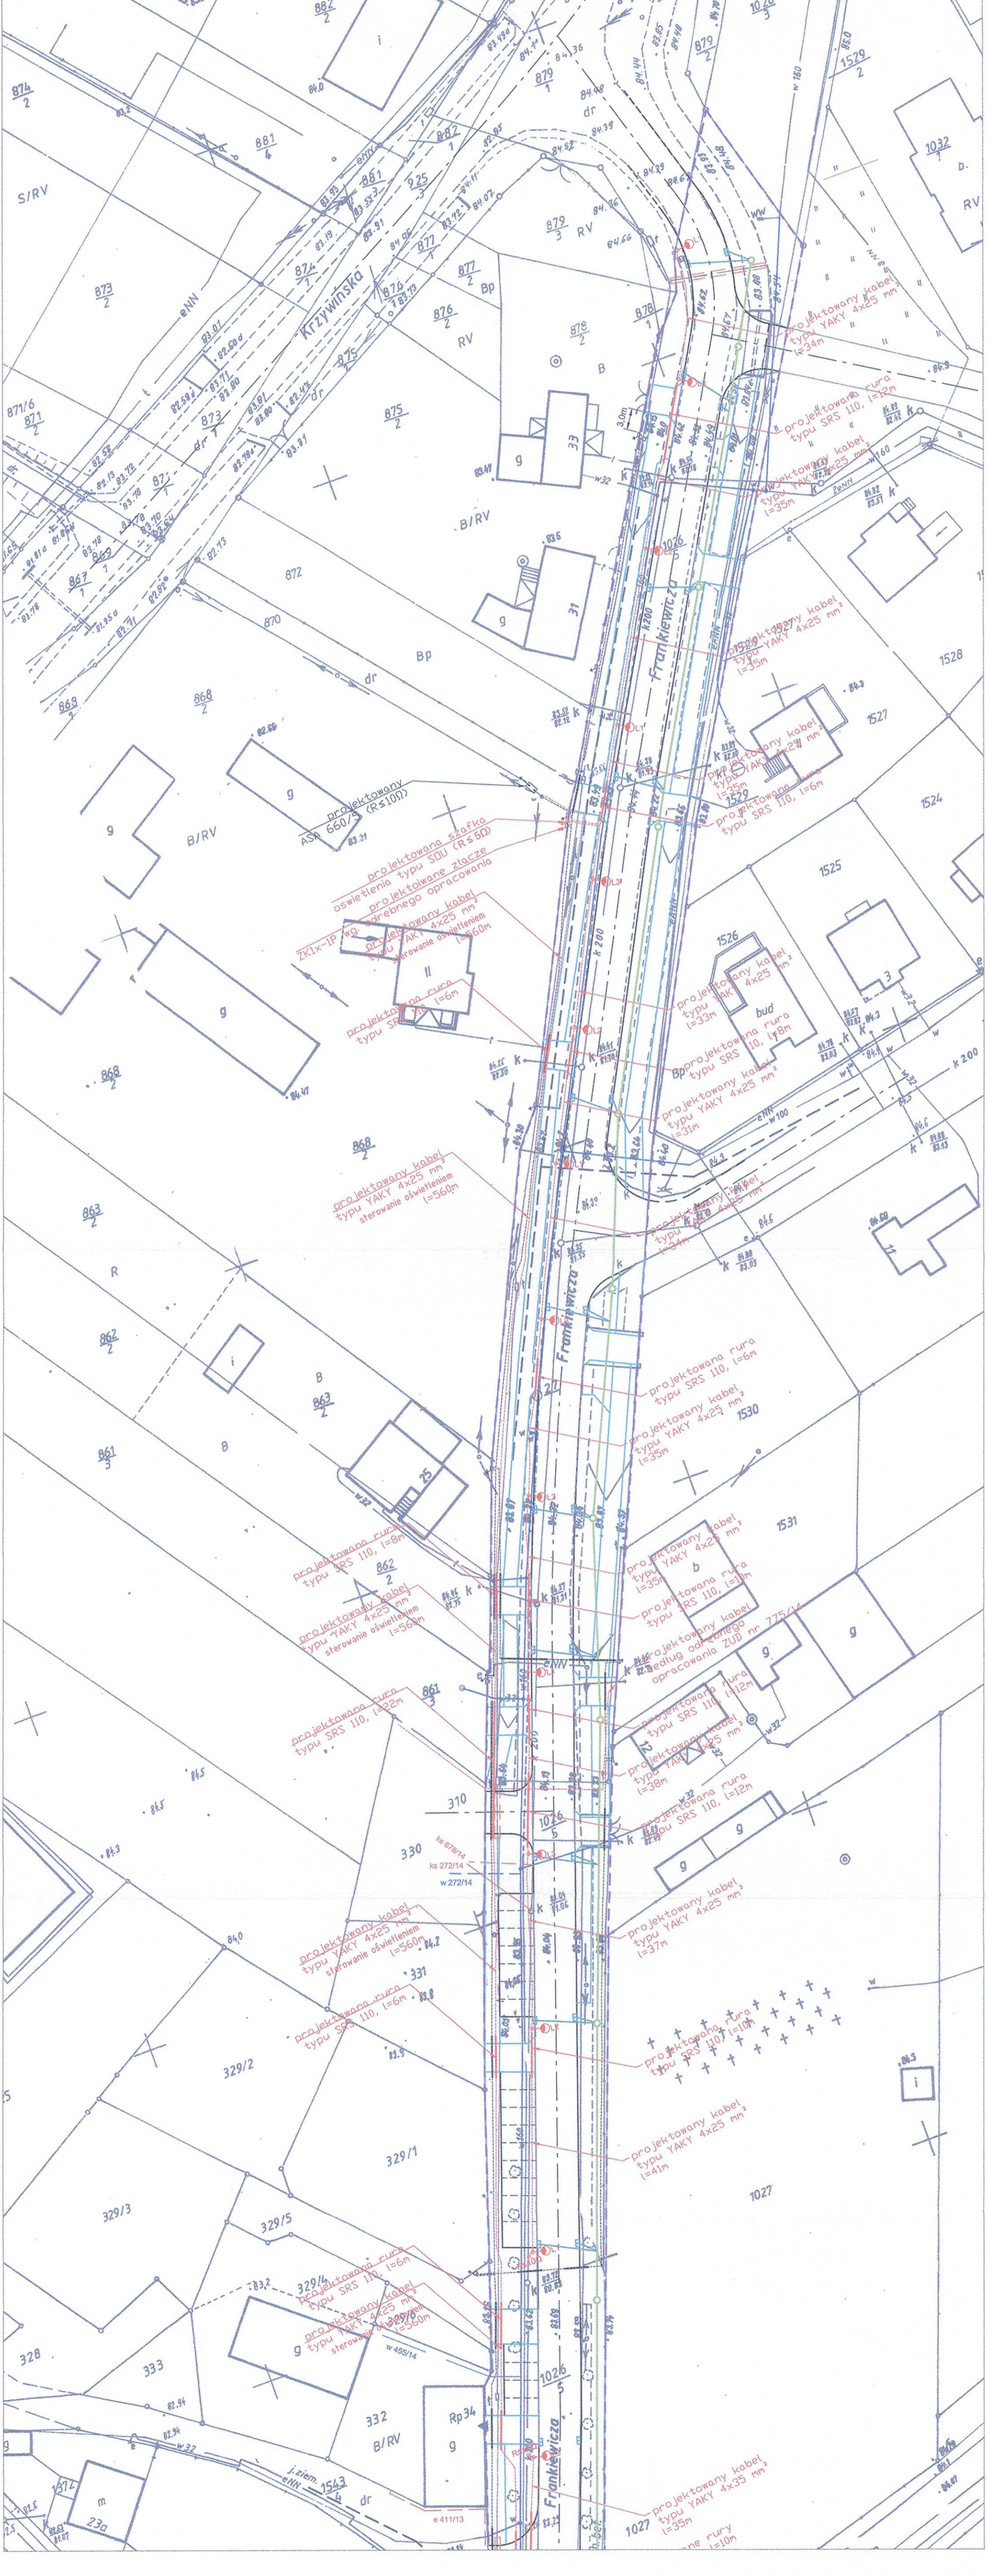



<p>Legenda:</p> <ul style="list-style-type: none"> <li> projektowana nawierzchnia bitumiczna</li> <li> istniejące chodniki</li> <li> projektowane zjazdy do posesji</li> <li> projektowane zatoki autobusowe i nawierzchnia z granitowej kostki</li> <li> projektowane miejsca postojowe</li> <li> projektowane wyniesione wyspy</li> <li> projektowana nawierzchnia dróg publicznych podporządkowanych</li> <li> projektowany ciąg pieszo-rowerowy</li> <li> projektowane wpusty uliczne</li> <li> projektowany drenaz</li> <li> projektowana kanalizacja</li> <li> projektowany rów</li> </ul>	<p>JEDNIENSTKA PROJEKTOWA PRZEDSIĘBIORSTWO BUDOWLANE TEMPUS SP. Z O.O. UL. SZKOLNA 16 64-100 LASOCCIE NIP 697-22-25-959 e-mail: tempus@tempus.pl www.tempus.pl</p> <p>DBIEKT Projekt wykonawczy przebudowy dróg powiatowych - 4781P pomiędzy drogą wojewódzką 432, -4782P od m. Osieczna do m. Berdychowo</p> <p>INWESTOR GMINA OSIECZNA 64-113 Osieczna, ul. Powstańców Wlkp. 6</p> <p>NAZWA RYSUNKU PZT - oświetlenie drogowe</p> <p>NR RYS. E-7</p> <p>SPRZĄTAJĄCY ELEKTRYKA</p> <p>ASYSTENT PROJEKTANTA</p> <p>DATA OPRACOWANIA LUTY 2015</p> <p>BRANŻA ELEKTRYCZNA</p>
--	---

