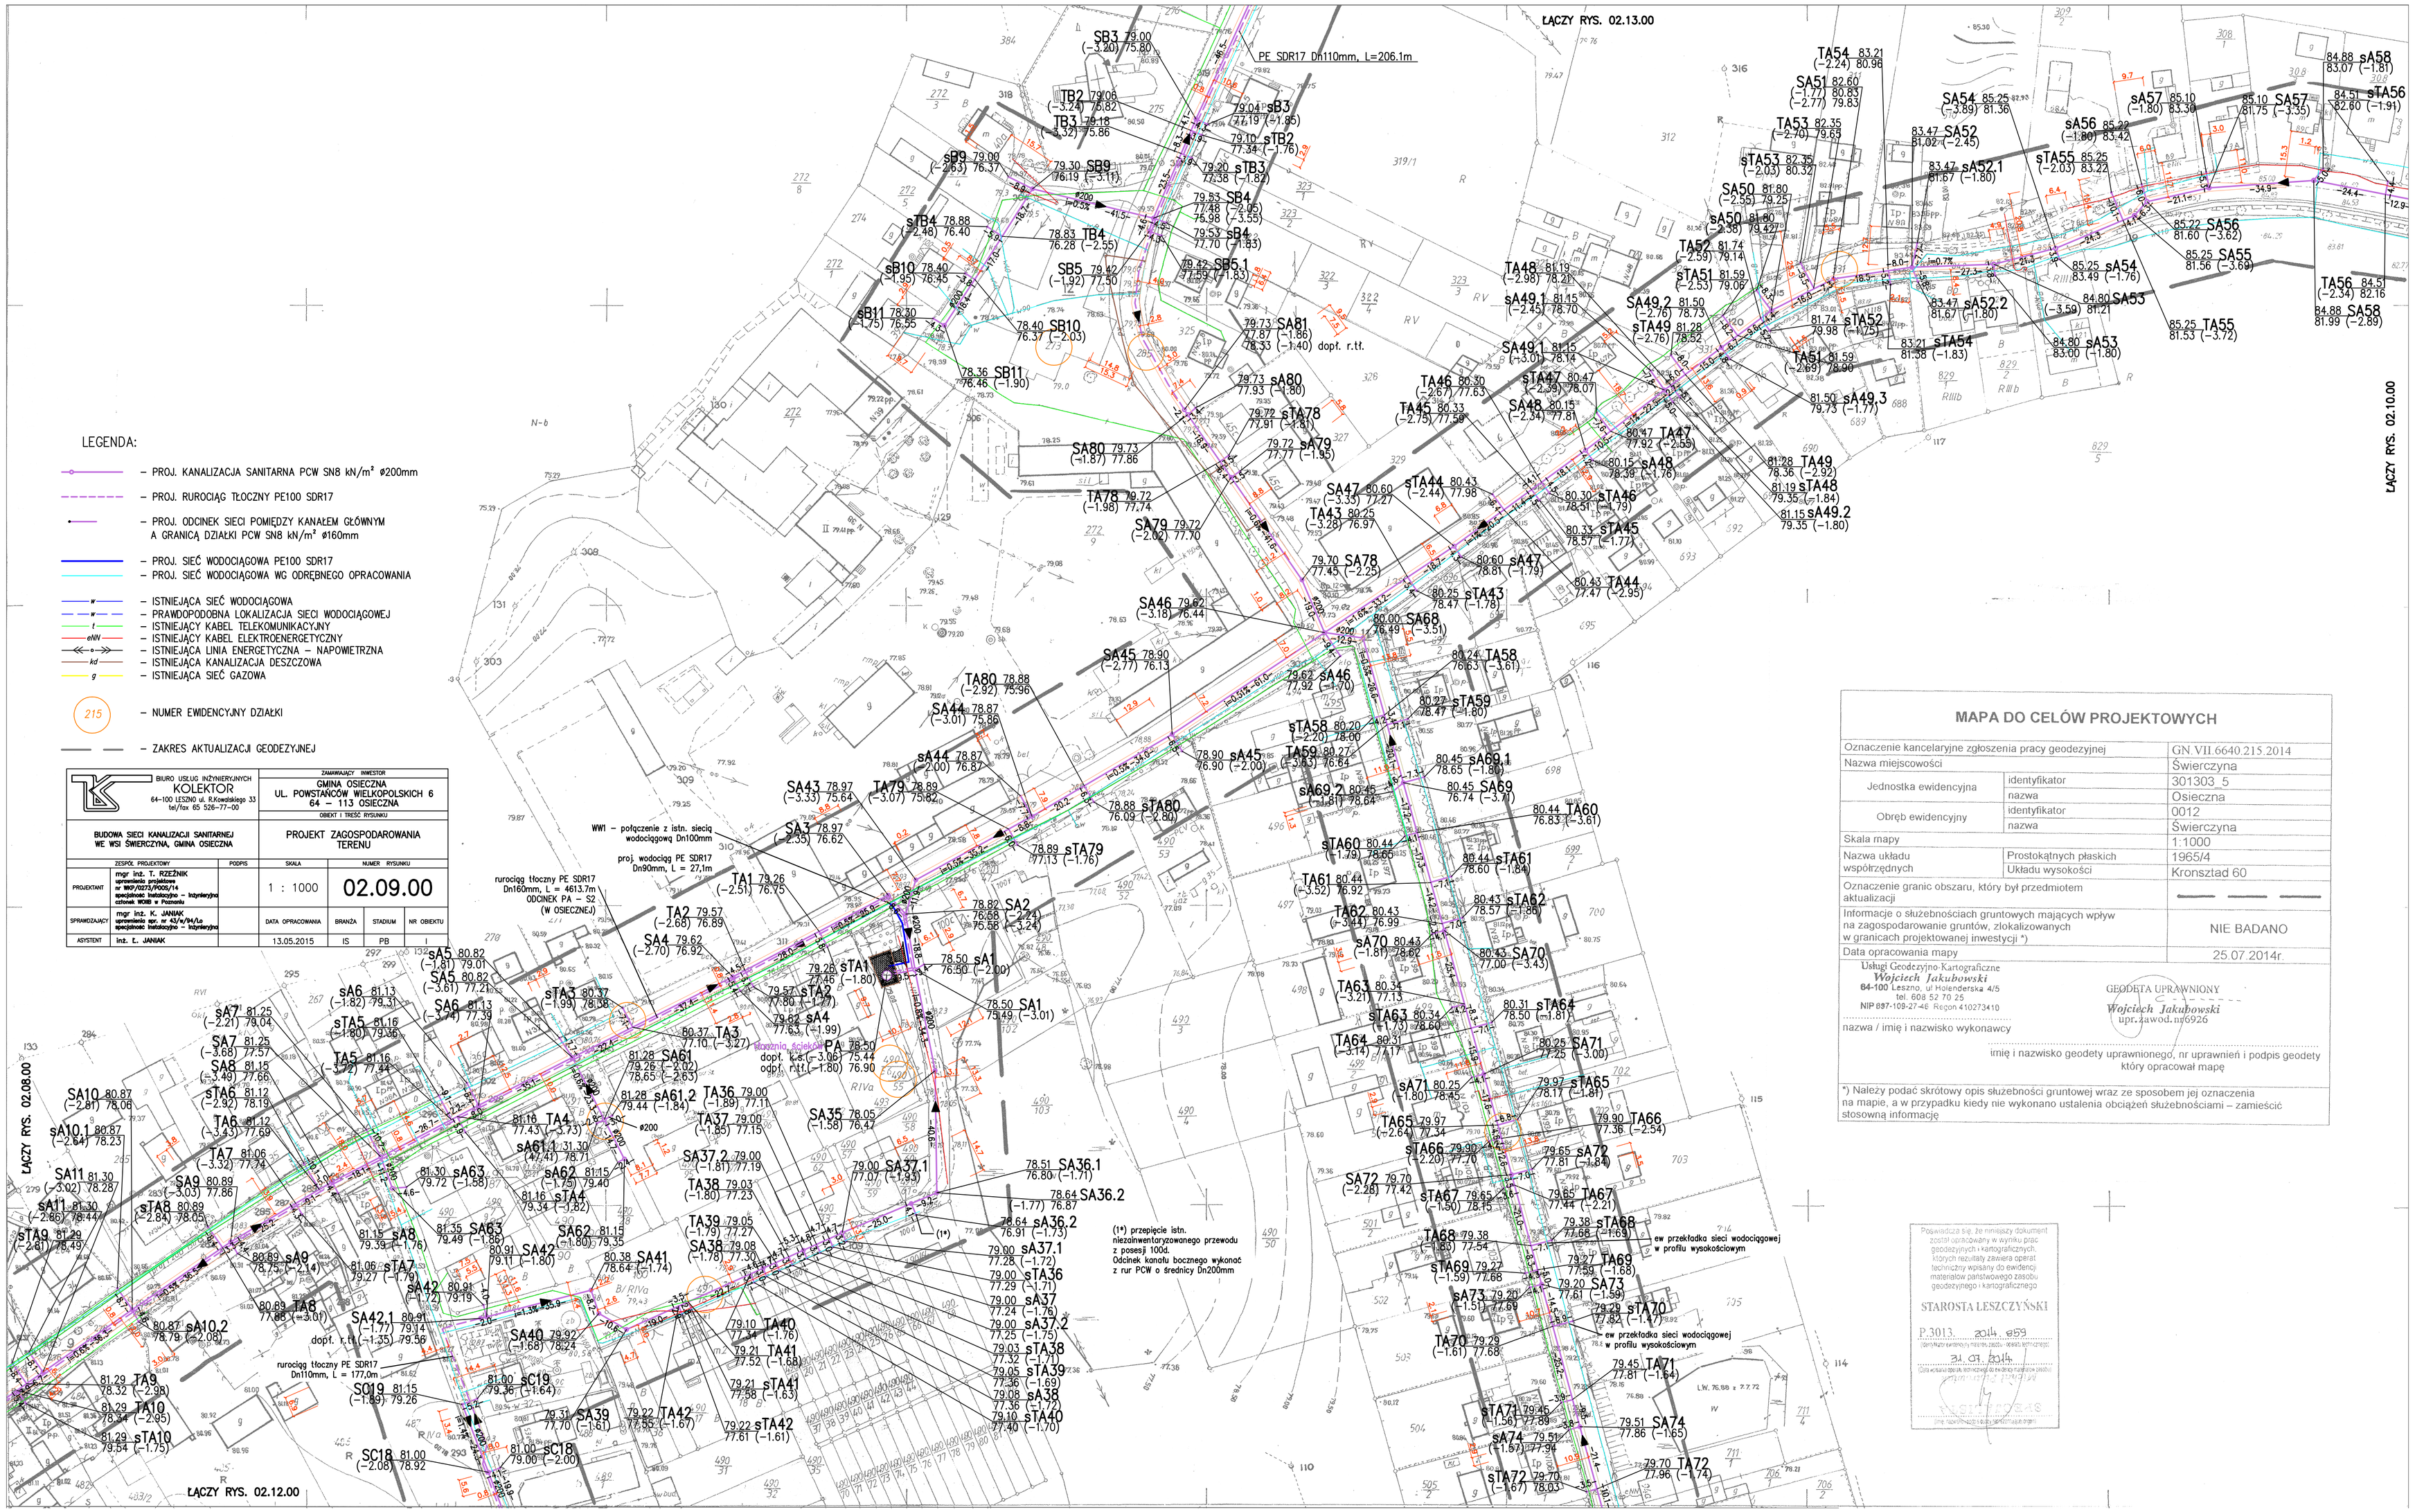

LEGENDA:

- PROJ. KANALIZACJA SANITARNA PCW SN8 kN/m² ø200mm
- PROJ. RUROCIĄG TŁOCZNY PE100 SDR17
- PROJ. ODCINEK SIECI POMIĘDZY KANAŁEM GŁÓWNYM A GRANICĄ DZIAŁKI PCW SN8 kN/m² ø160mm
- PROJ. SIEĆ WODOCIĄGOWA PE100 SDR17
- PROJ. SIEĆ WODOCIĄGOWA WG ODRĘBNEGO OPRACOWANIA
- w – ISTNIEJĄCA SIEĆ WODOCIĄGOWA
- w – PRAWDOPODOBNA LOKALIZACJA SIECI WODOCIĄGOWEJ
- t – ISTNIEJĄCY KABEL TELEKOMUNIKACYJNY
- eNN – ISTNIEJĄCY KABEL ELEKTROENERGETYCZNY
- ISTNIEJĄCA LINIA ENERGETYCZNA – NAPOWIETRZNA
- kd – ISTNIEJĄCA KANALIZACJA DESZCZOWA
- g – ISTNIEJĄCA SIEĆ GAZOWA
- 215 – NUMER EWIDENCYJNY DZIAŁKI
- ZAKRES AKTUALIZACJI GEODEZYJNEJ

BIURO USŁUG INŻYNIERYJNYCH KOLEKTOR 64-100 LESZNO ul. R.Kowalskiego 33 tel/fax 65 526-77-00	ZAMAWIAJĄCY INWESTOR: GMINA OSIECZNA UL. POWSTAŃCÓW WIELKOPOLSKICH 6 64 – 113 OSIECZNA
	OBIEKT I TREŚĆ RYSUNKU
BUDOWA SIECI KANALIZACJI SANITARNEJ WE WSI ŚWIERCZYNA, GMINA OSIECZNA	PROJEKT ZAGOSPODAROWANIA TERENU

ZESPÓŁ PROJEKTOWY		PODPIS	SKALA	NUMER RYSUNKU		
PROJEKTANT	mgr inż. T. RZEŹNIK uprawnienia projektowe nr WKP/0273/POOS/14 specjalność instalacyjno – inżynieryjna członek WOIB w Poznaniu		1 : 1000	02.09.00		
SPRAWDZAJĄCY	mgr inż. K. JANIAK uprawnienia spr. nr 43/w/94/Lo specjalność instalacyjno – inżynieryjna		DATA OPRACOWANIA	BRANŻA	STADIUM	NR OBIEKTU
ASYSTENT	inż. Ł. JANIAK		13.05.2015	IS	PB	I

MAPA DO CELÓW PROJEKTOWYCH

Oznaczenie kancelaryjne zgłoszenia pracy geodezyjnej		GN.VII.6640.215.2014
Nazwa miejscowości		Świerczyna
Jednostka ewidencyjna	identyfikator	301303_5
	nazwa	Osieczna
Obręb ewidencyjny	identyfikator	0012
	nazwa	Świerczyna
Skala mapy		1:1000
Nazwa układu współrzędnych	Prostokątnych płaskich	1965/4
	Układu wysokości	Kronsztad 60
Oznaczenie granic obszaru, który był przedmiotem aktualizacji		— — —
Informacje o służebnościach gruntowych mających wpływ na zagospodarowanie gruntów, zlokalizowanych w granicach projektowanej inwestycji *)		NIE BADANO
Data opracowania mapy		25.07.2014r.

Usługi Geodezyjno-Kartograficzne
Wojciech Jakubowski
64-100 Leszno, ul Holenderska 4/5
tel. 608 52 70 25
NIP 697-109-27-46 Regon 410273410

GEODETA UPRAWNIONY
Wojciech Jakubowski
upr.zawod.nr6926

nazwa / imię i nazwisko wykonawcy

imię i nazwisko geodety uprawnionego, nr uprawnień i podpis geodety który opracował mapę

*) Należy podać skrótowy opis służebności gruntowej wraz ze sposobem jej oznaczenia na mapie, a w przypadku kiedy nie wykonano ustalenia obciążeń służebnościami – zamieścić stosowną informację

Poświadcza się, że niniejszy dokument został opracowany w wyniku prac geodezyjnych i kartograficznych, których rezultaty zawiera operat techniczny wpisany do ewidencji materiałów państwowego zasobu geodezyjnego i kartograficznego

STAROSTA LESZCZYŃSKI

P.3013. 2014. 859

(Dziennik Wydawniczy Nr 1/2014 z dnia 31.07.2014 r.)

31.07.2014

(Data wydania dziennika wydawniczego do ewidencji materiałów państwowego zasobu)

(Imię i nazwisko geodety uprawnionego)