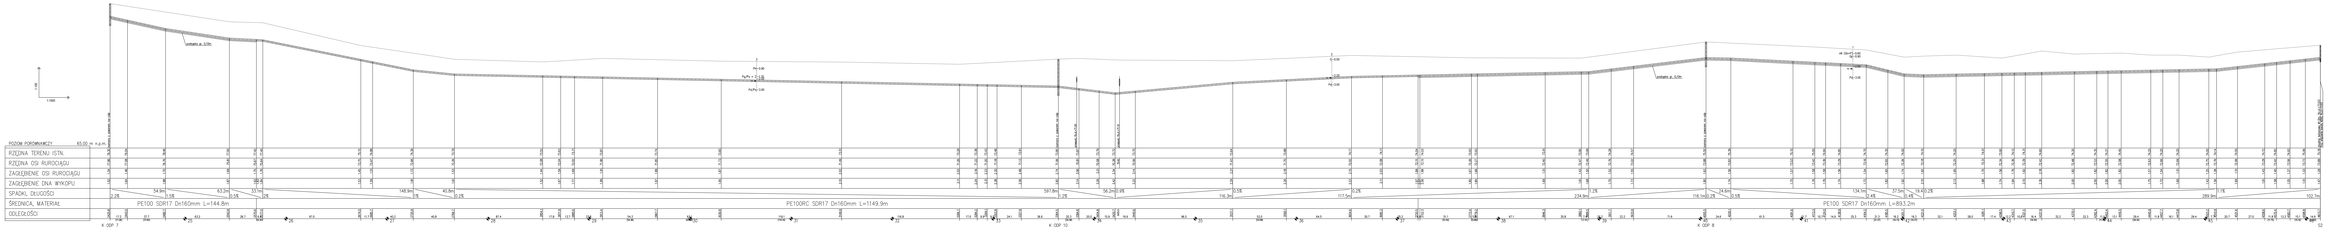
1:1000
FPOZIOM FORMAWICZY 65.00 m n.p.m.
RZĘDNA TERENU ISTN.
RZĘDNA OŚ RUROCIĄGU
ZAGŁĘBIENIE OŚ RUROCIĄGU
ZAGŁĘBIENIE DNA WYKOPU
SPADKI, DŁUGOŚCI
ŚREDNICA, MATERIAŁ
ODLEGŁOŚCI
PE100 SDR17 Dn160mm L=144.9m
PE100RC SDR17 Dn160mm L=1149.9m
PE100 SDR17 Dn160mm L=893.2m
K ODP 7
K ODP 10
K ODP 8
rurbaro.pl

| | | |