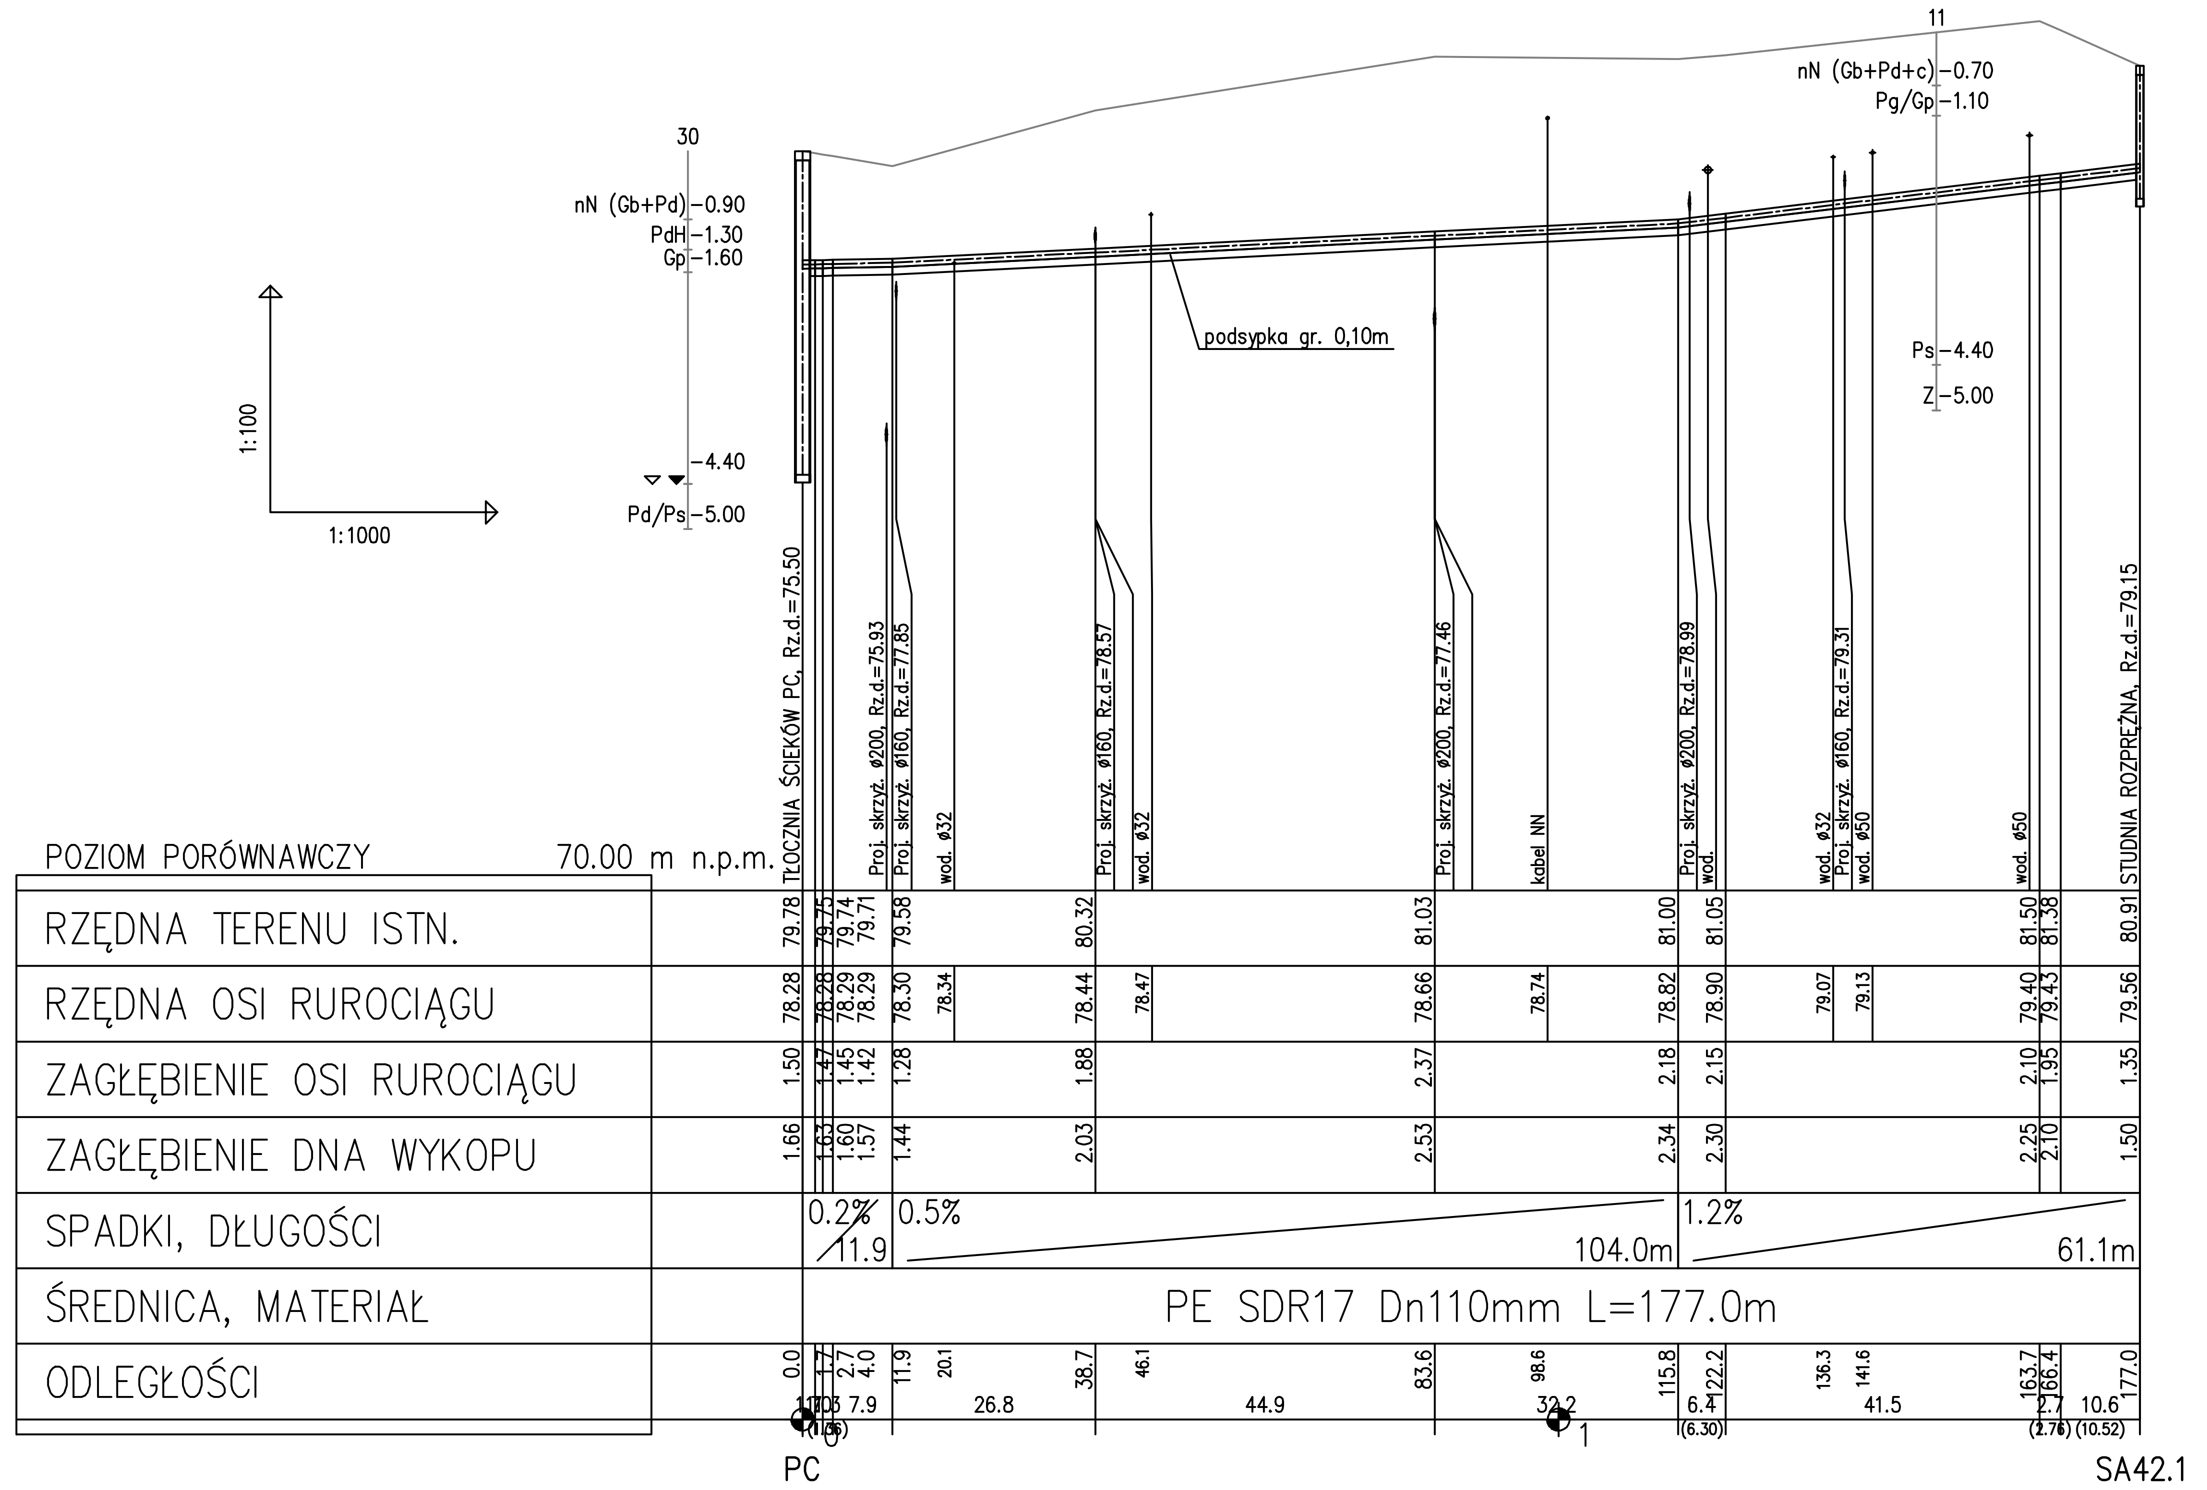

BIURO USŁUG INŻYNIERYJNYCH
KOLEKTOR
64-100 LESZNO ul. R.Kowalskiego 33
tel/fax 65 526-77-00

ZAMAWIAJĄCY INWESTOR
GMINA OSIECZNA
UL. POWSTAŃCÓW WIELKOPOLSKICH 6
64 – 113 OSIECZNA

BUDOWA SIECI KANALIZACJI SANITARNEJ
WE WSI ŚWIERCZYNA, GMINA OSIECZNA

OBIEKT I TREŚĆ RYSUNKU
PROFIL PODŁUŻNY RUROCIĄGU
TŁOCZNEGO Z TŁOCZNI PC

ZESPÓŁ PROJEKTOWY		PODPIS	SKALA	NUMER RYSUNKU		
PROJEKTANT	mgr inż. T. RZEŹNIK uprawnienia projektowe nr WKP/0273/POOS/14 specjalność instalacyjno – inżynieryjna członek WOIIB w Poznaniu		1:100/1000	04.05.00		
SPRAWDZAJĄCY	mgr inż. K. JANIAK uprawnienia spr. nr 43/w/94/Lo specjalność instalacyjno – inżynieryjna		DATA OPRACOWANIA	BRANŻA	STADIUM	NR OBIEKTU
			07.07.2015 r.	IS	PB	I