

Informacje o służebnościach gruntów na zagospodarowanie gruntów, złożeń w granicach projektowanej inwestycji

Data opracowania mapy

Usługi Geodezyjno-Kartograficzne
Wojciech Jakubowski
84-100 Leszno, ul. Holenderska 4/5
tel. 608 52 70 25
NIP 897-109-27-46 Regon 410273410

.....
nazwa / imię i nazwisko wykonawcy
.....
imię i nazwisko


*) Należy podać skrótowy opis służebności gruntów na mapie, a w przypadku kiedy nie wykonano u

ZA ZGODNOŚĆ
ODPISU Z ORYGINAŁEM

ŁUKASZ JANIĄK
WŁAŚCICIEL
KIEROWNIK PROJEKTU

• Załącznik nr do decyzji
nr ZDP
z dnia
podpis ...Specjalista ds. dróg i mostów
[Podpis]
mgr inż. Tomasz Knop

ŁĄCZY RYSUNEK NR 02.02

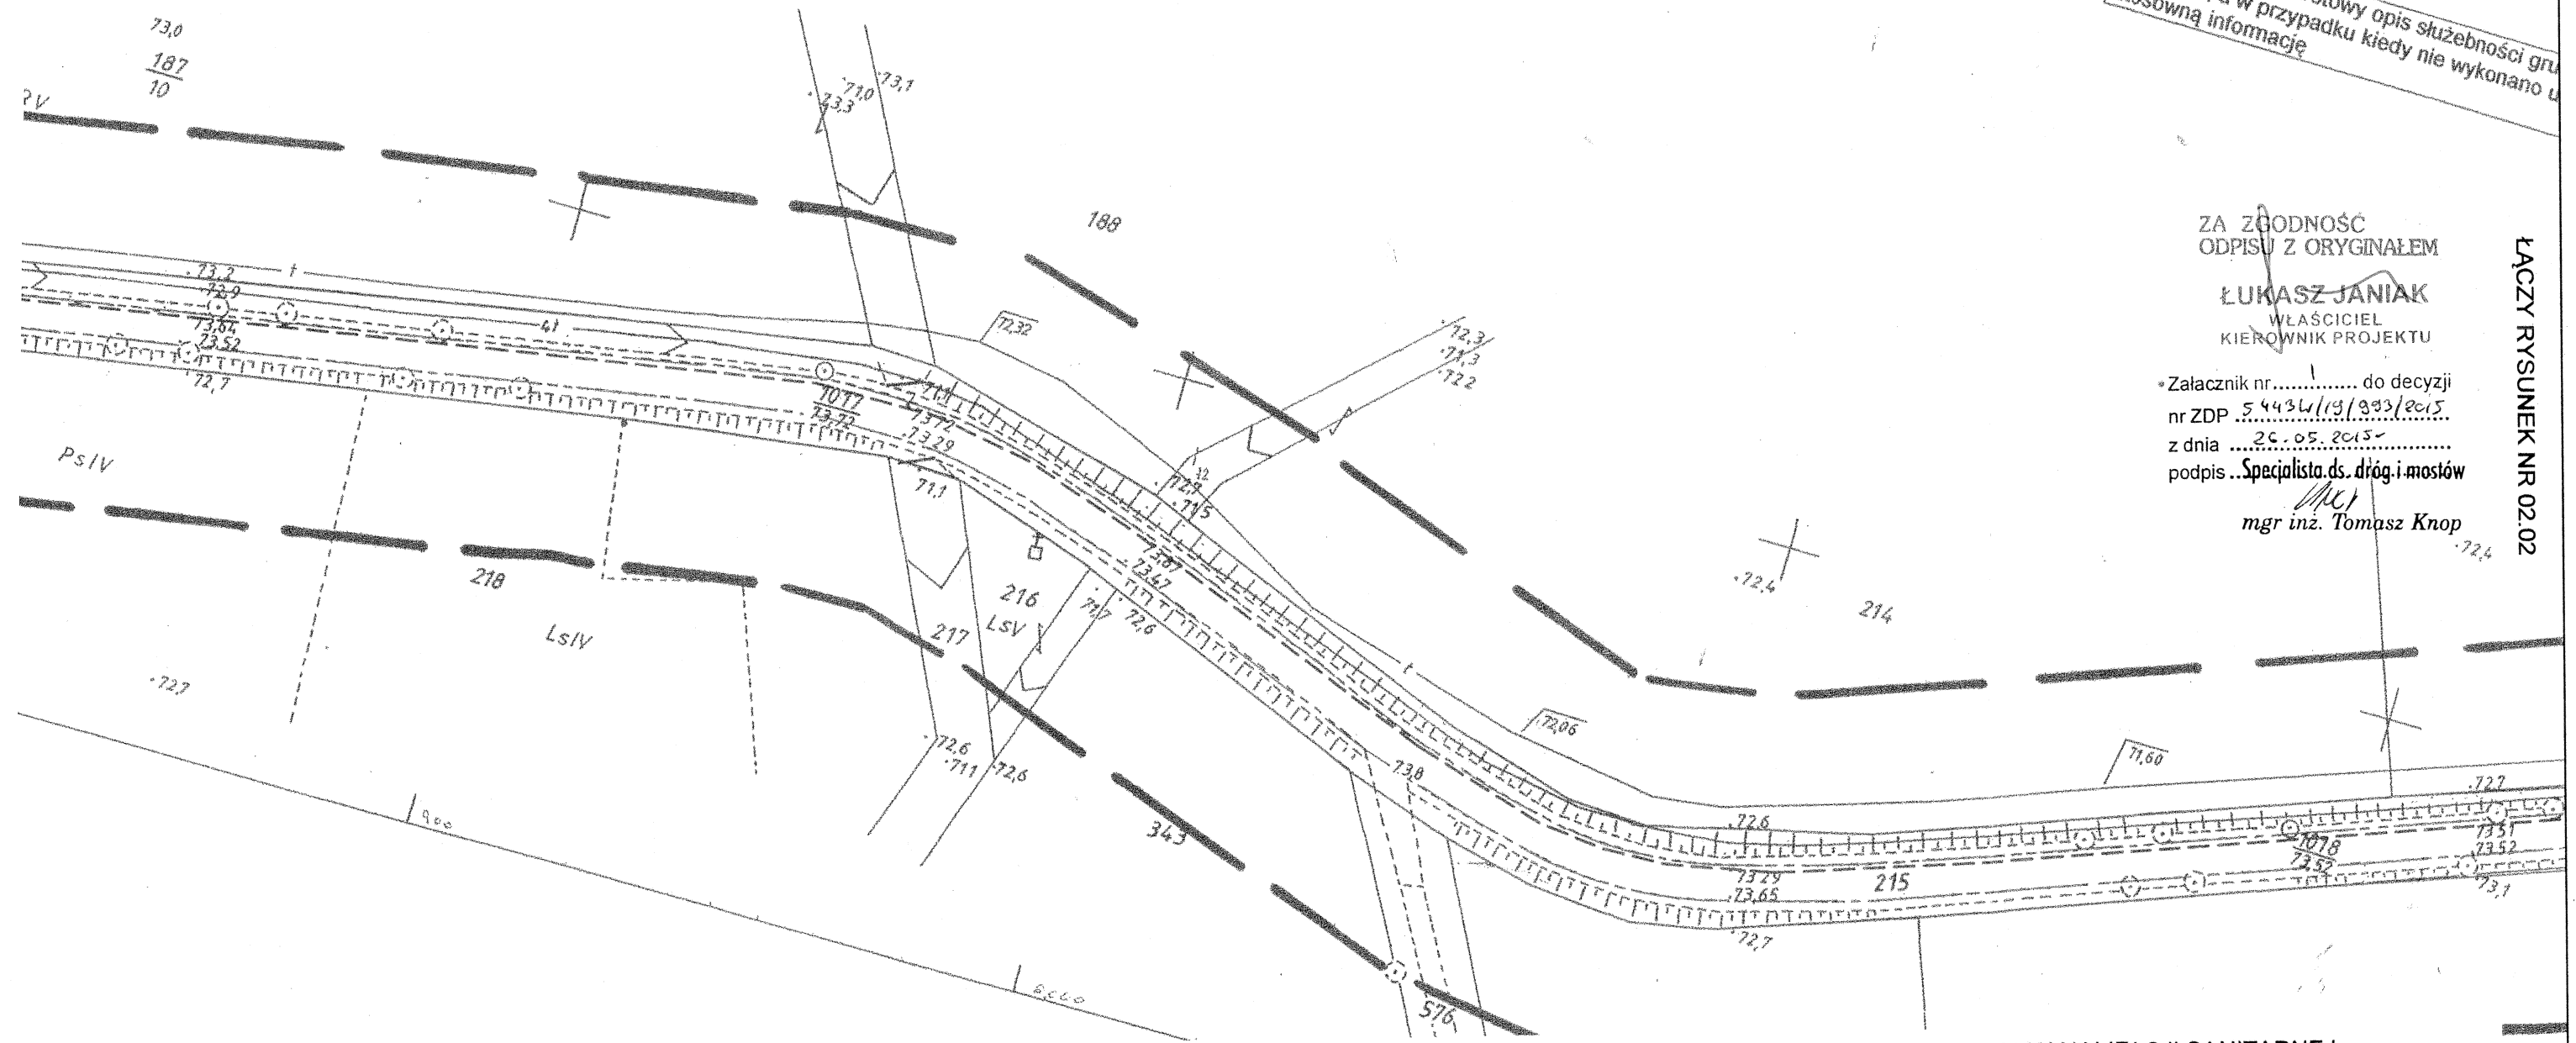

LEGENDA:

- 1. PROJEKTOWANA SIEĆ KANALIZACYJNA Ø200mm
- - - 2. PROJEKTOWANY RUROCIĄG TŁOCZNY Ø110mm-160mm
- GRANICA PASA DROGOWEGO (DZIAŁKI)
- GRANICA KRAWĘDZI JEZDNI
- - - OŚ JEZDNI


BUDOWA SIECI KANALIZACJI SANITARNEJ
DLA MIEJSCOWOŚCI ŚWIERCZYNA Z MIEJSCEM JEJ
WŁĄCZENIA DO ISTN. UKŁADU KANALIZACYJNEGO
MIASTA OSIECZNA

PROJEKT SIECI KANALIZACYJNEJ W PASACH DRÓG
POWIATOWYCH

SKALA 1 : 1000

ZAŁĄCZNIK NR 02.01
mgr inż. Tomasz Rzeźnik

uprawnienia budowlane do projektowania
bez ograniczeń w zakresie sieci,
instalacji i urządzeń cieplnych, wentylacyjnych,
gazowych, wodociągowych i kanalizacyjnych
nr WKP/0273/POOS/14

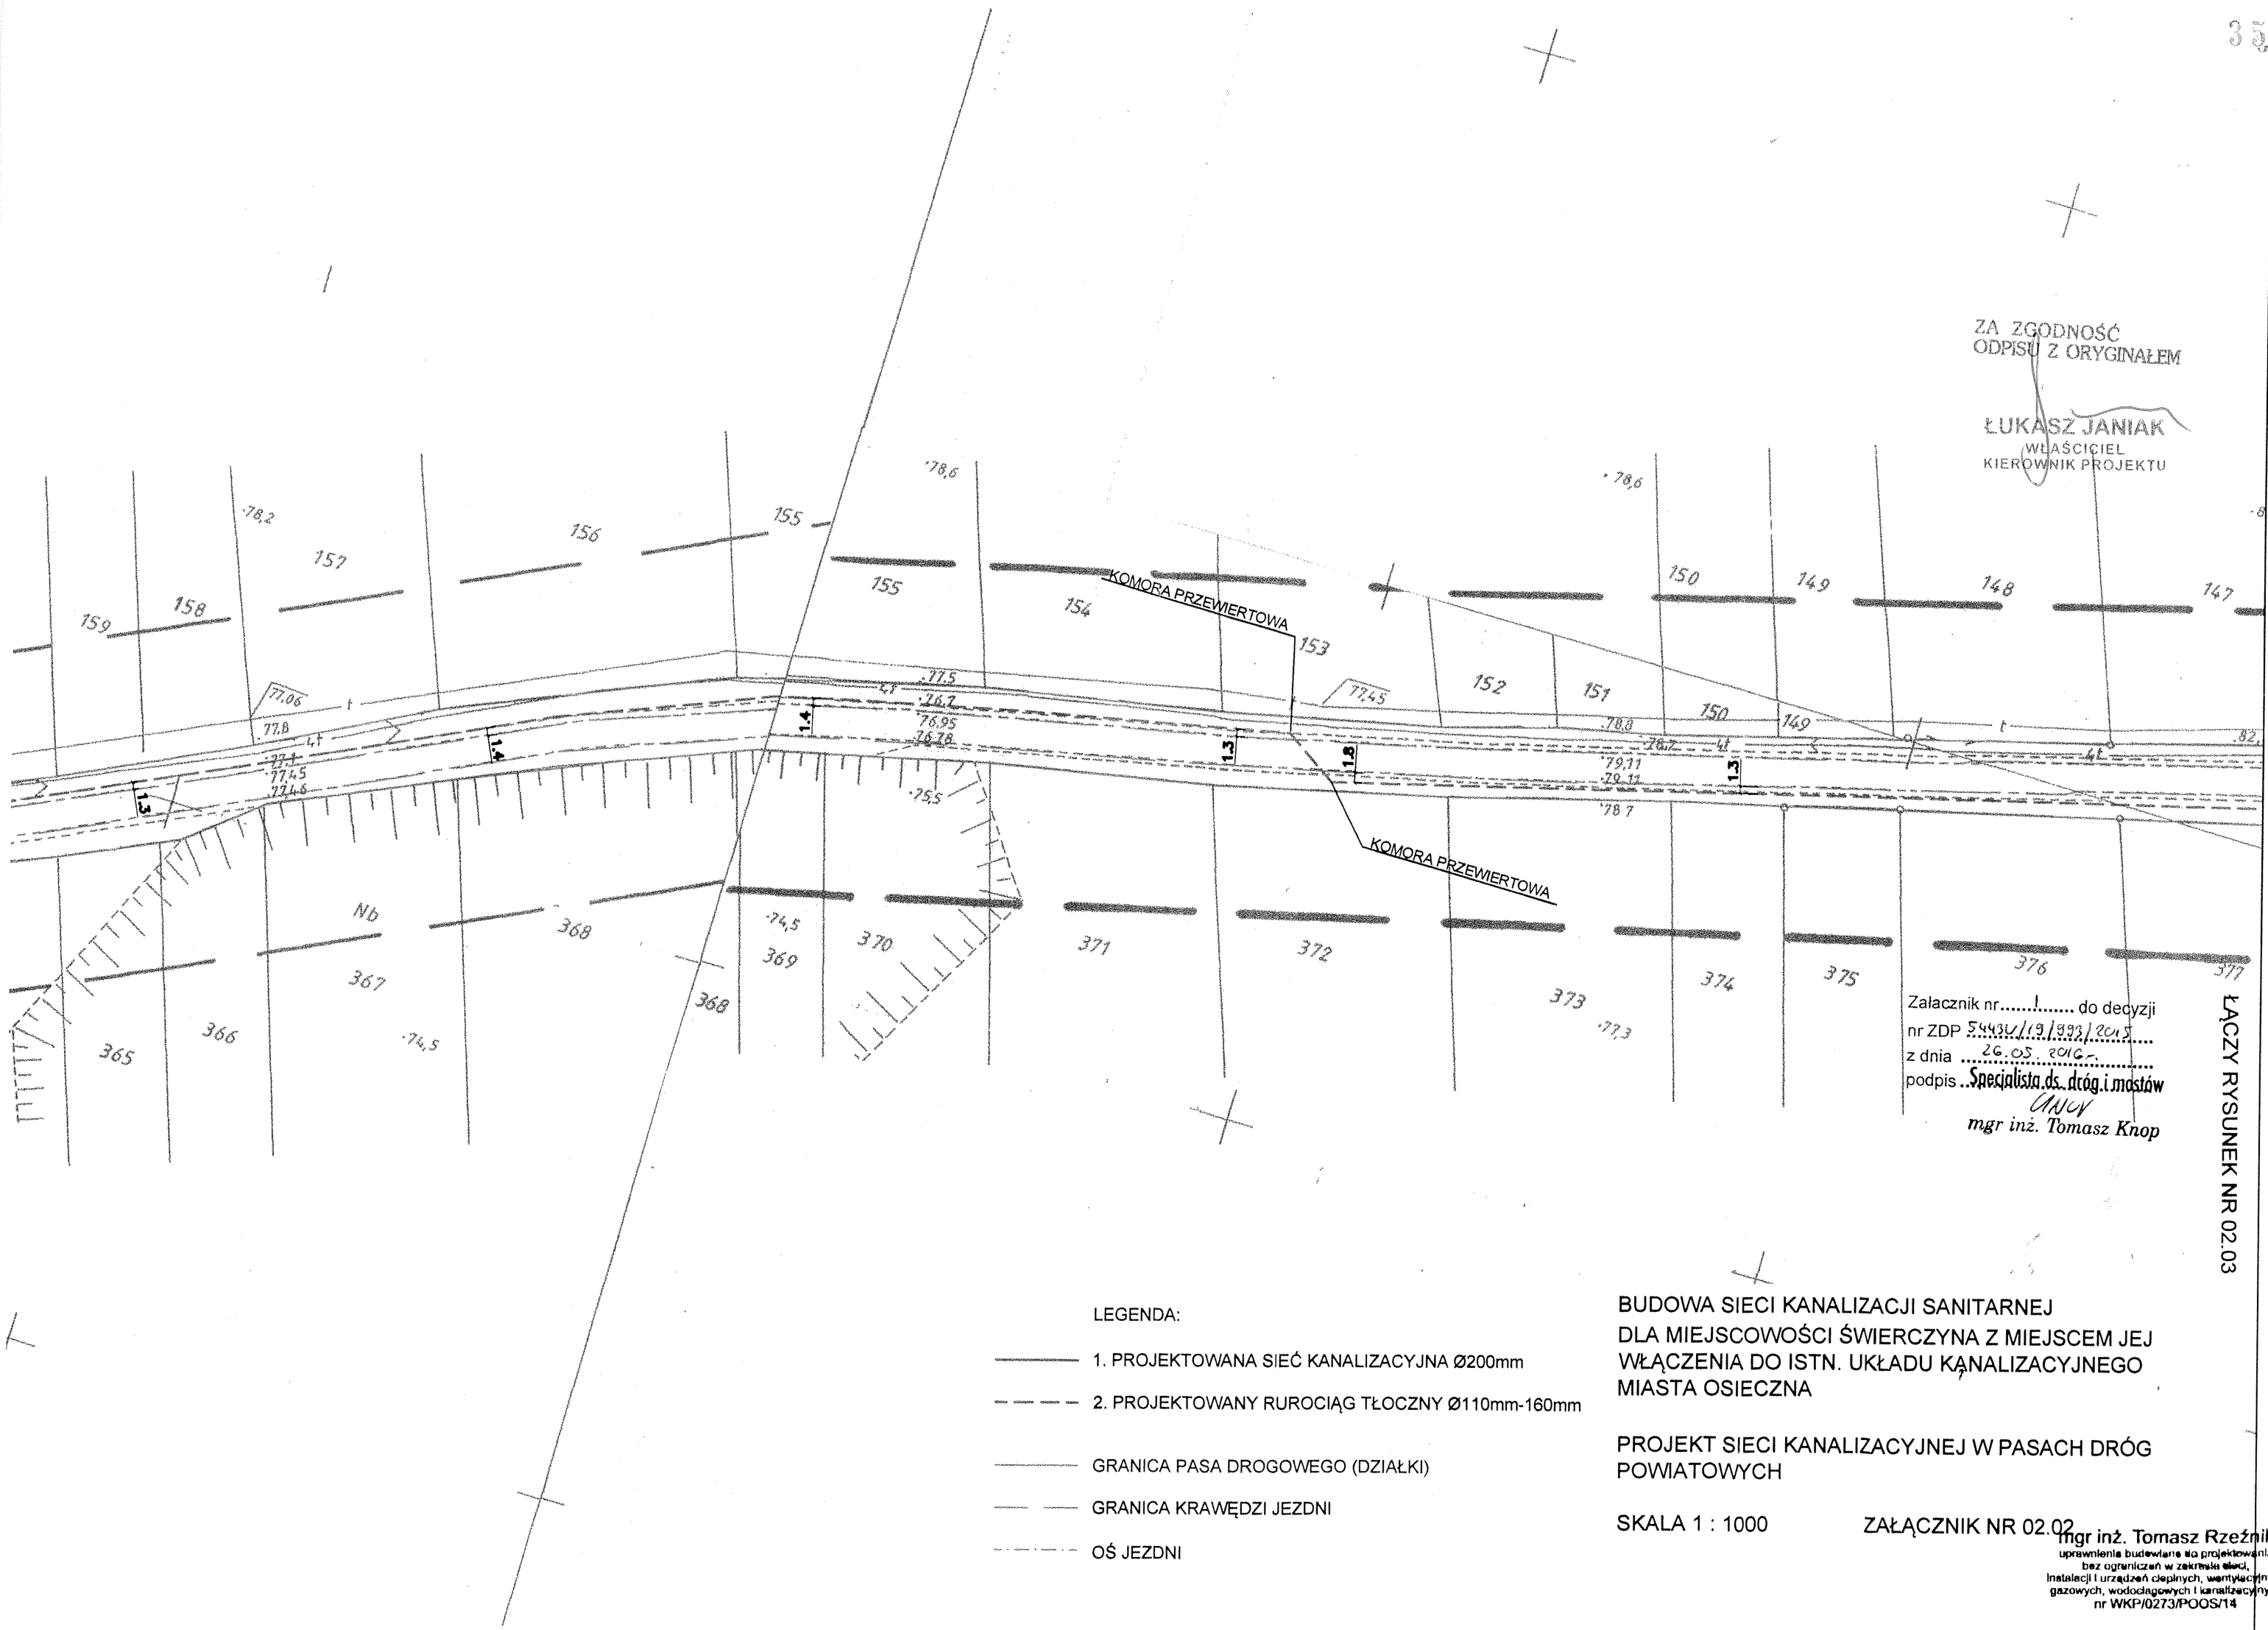

ZA ZGODNOŚĆ
ODPISU Z ORYGINAŁEM

ŁUKASZ JANIAK
WŁAŚCICIEL
KIEROWNIK PROJEKTU

Załącznik nr..... do decyzji
nr ZDP 54430/19/993/2015
z dnia 26.05.2016r.
podpis ..Specjalista ds. dróg i mostów
mgr inż. Tomasz Knop

ŁĄCZY RYSUNEK NR 02.03

LEGENDA:

- 1. PROJEKTOWANA SIEĆ KANALIZACYJNA Ø200mm
- 2. PROJEKTOWANY RUROCIĄG TŁOCZNY Ø110mm-160mm
- GRANICA PASA DROGOWEGO (DZIAŁKI)
- GRANICA KRAWĘDZI JEZDNI
- OŚ JEZDNI


BUDOWA SIECI KANALIZACJI SANITARNEJ
DLA MIEJSCOWOŚCI ŚWIERCZYNA Z MIEJSCEM JEJ
WŁĄCZENIA DO ISTN. UKŁADU KANALIZACYJNEGO
MIASTA OSIECZNA

PROJEKT SIECI KANALIZACYJNEJ W PASACH DRÓG
POWIATOWYCH

SKALA 1 : 1000

ZAŁĄCZNIK NR 02.02

mgr inż. Tomasz Rzeźnik
uprawnienie budowlane do projektowania
bez ograniczeń w zakresie elek.,
instalacji i urządzeń cieplnych, wentylacyjnych,
gazowych, wodociągowych i kanalizacyjnych
nr WKP/0273/POOS/14

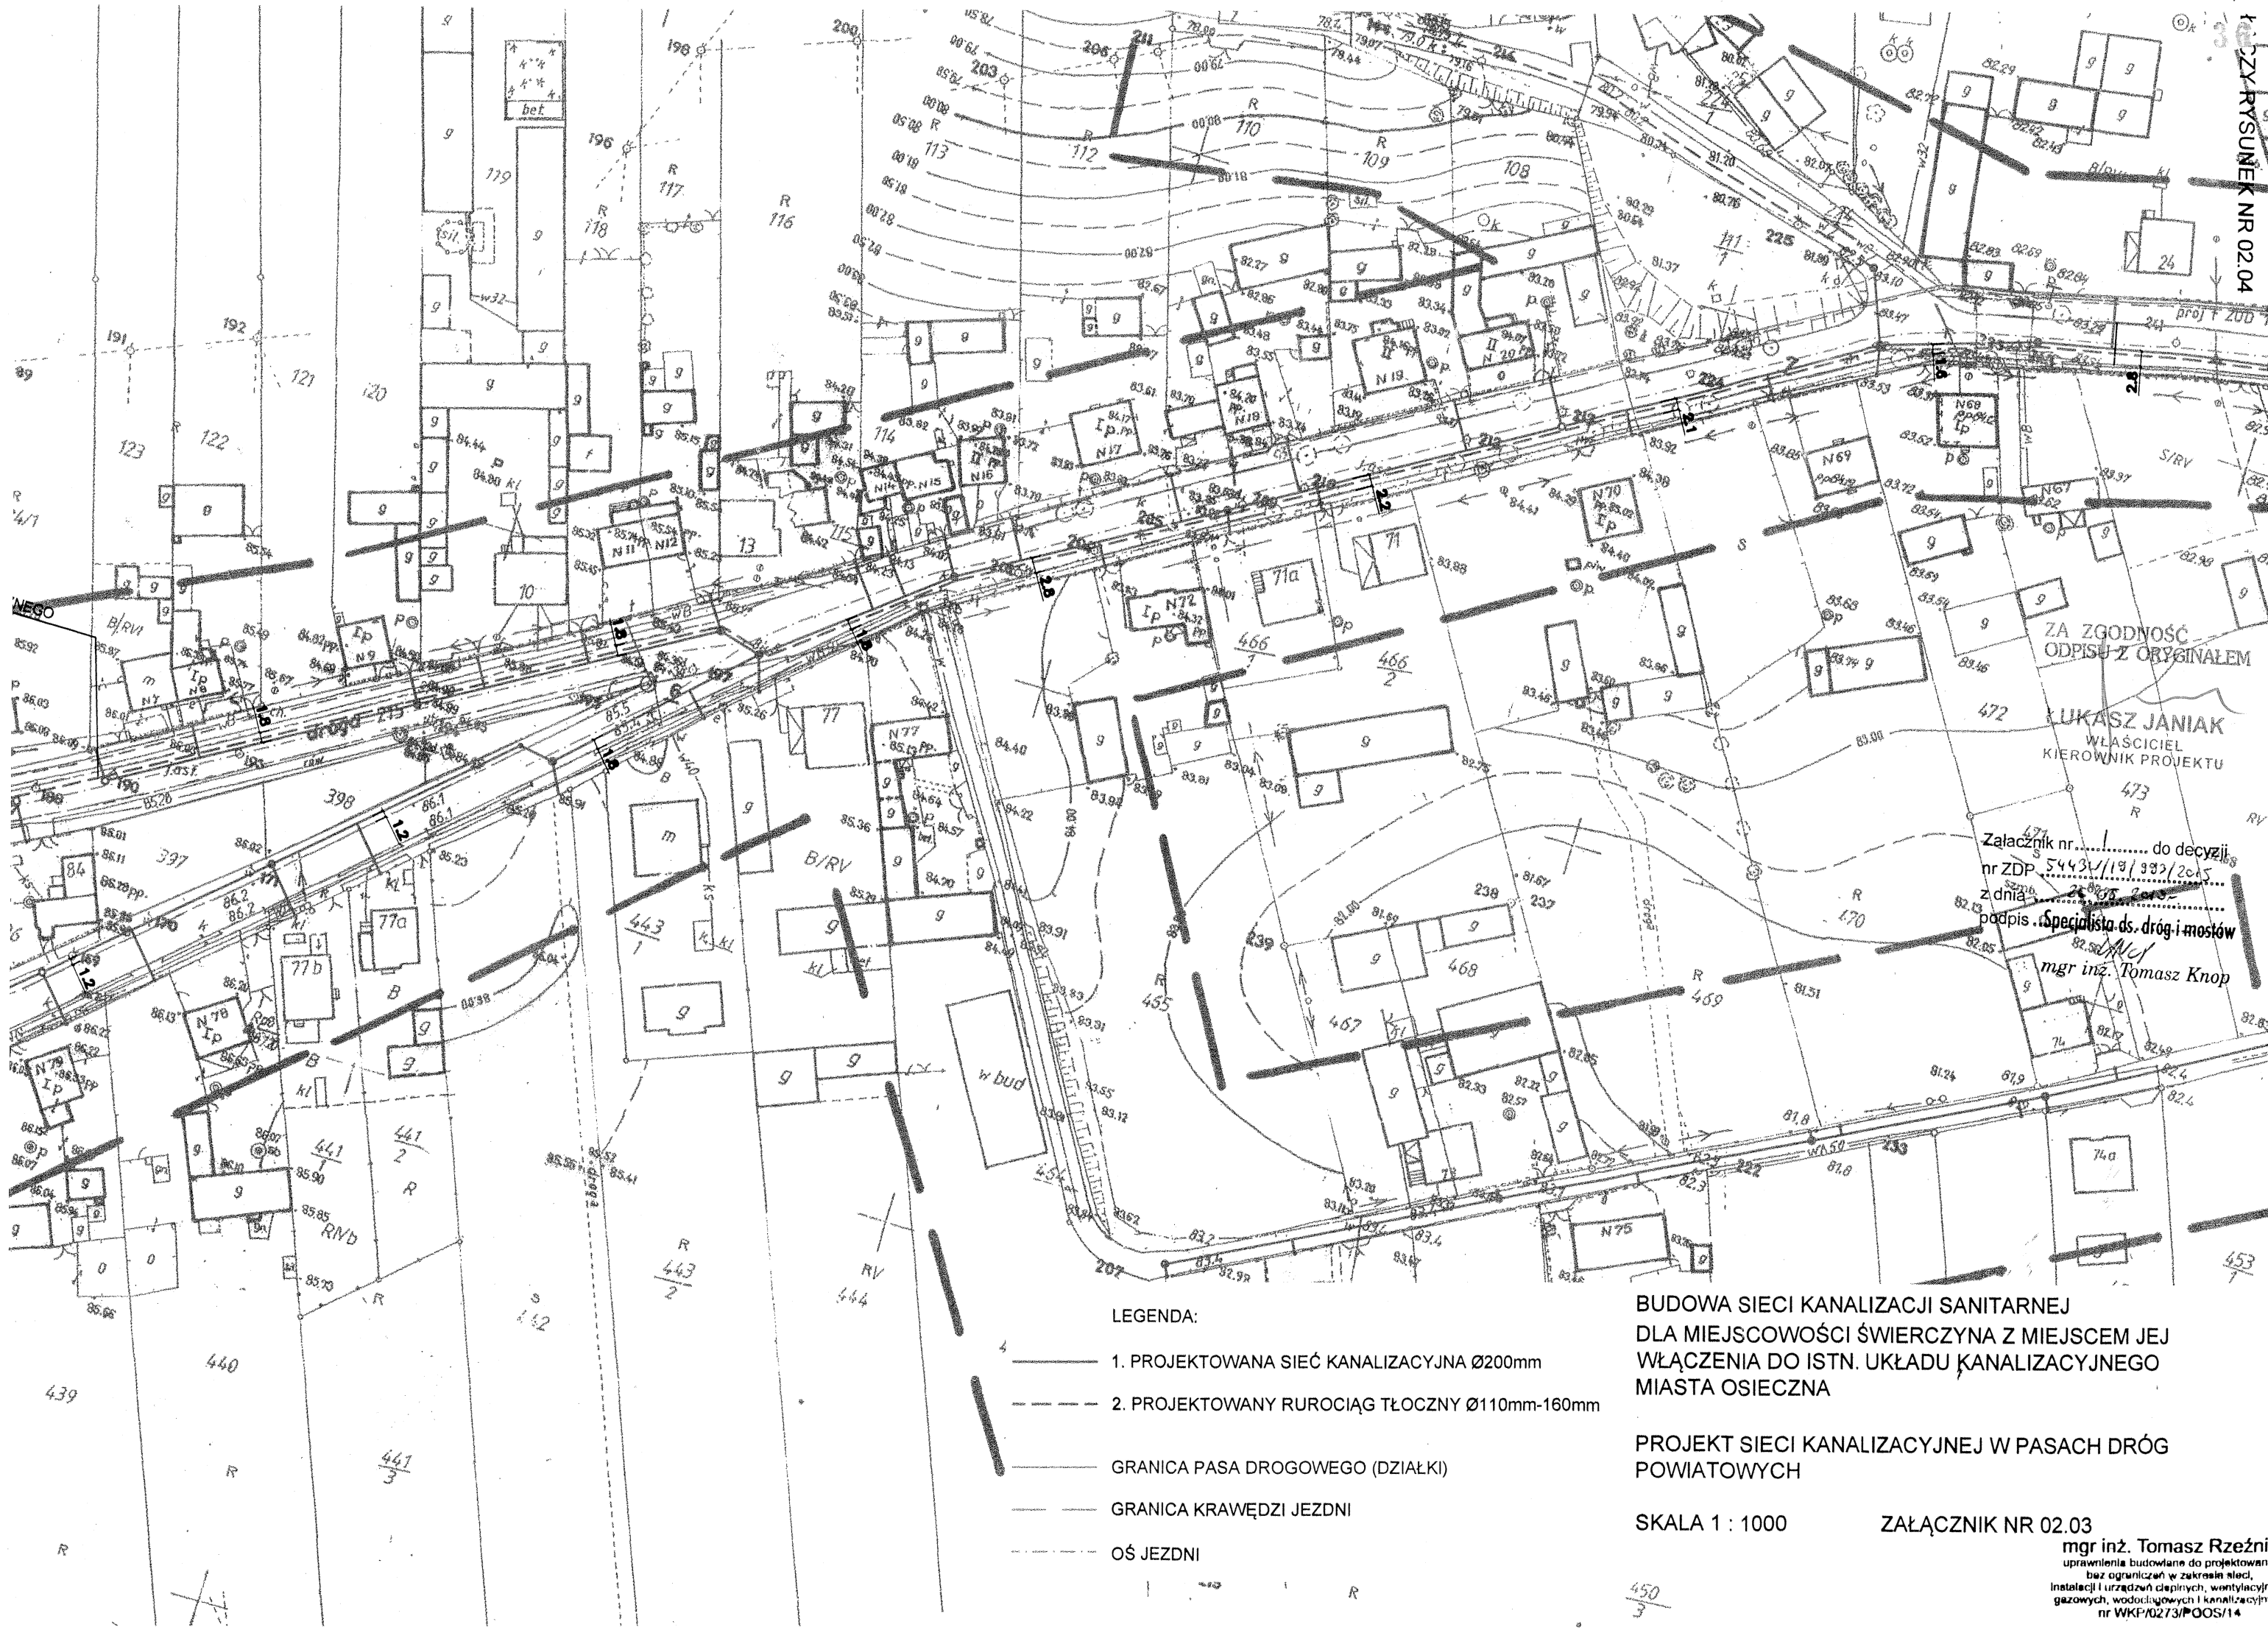

LEGENDA:

- 1. PROJEKTOWANA SIEĆ KANALIZACYJNA Ø200mm
- 2. PROJEKTOWANY RUROCIĄG TŁOCZNY Ø110mm-160mm
- GRANICA PASA DROGOWEGO (DZIAŁKI)
- GRANICA KRAWĘDZI JEZDNI
- OŚ JEZDNI

BUDOWA SIECI KANALIZACJI SANITARNEJ
DLA MIEJSCOWOŚCI ŚWIERCZYNA Z MIEJSCEM JEJ
WŁĄCZENIA DO ISTN. UKŁADU KANALIZACYJNEGO
MIASTA OSIECZNA

PROJEKT SIECI KANALIZACYJNEJ W PASACH DRÓG
POWIATOWYCH

SKALA 1 : 1000

ZAŁĄCZNIK NR 02.03

mgr inż. Tomasz Rzeźnik
uprawnienia budowlane do projektowania
bez ograniczeń w zakresie sieci,
instalacji i urządzeń cieplnych, wentylacyjnych,
gazowych, wodociagowych i kanalizacyjnych
nr WKP/0273/POOS/14

ZA ZGODNOŚĆ
ODPISU Z ORYGINAŁEM
472
ŁUKASZ JANIAK
WŁAŚCICIEL
KIEROWNIK PROJEKTU
473
Załącznik nr..... do decyzji
nr ZDP.54431/19/992/2015
z dnia 26.03.2015
podpis: specjalista ds. dróg i mostów
mgr inż. Tomasz Knop

ŁUKASZ JANIĄK
WŁAŚCICIEL
KIEROWNIK PROJEKTU

mgr inż. Tomasz Knop

1. PROJEKTOWANA SIEĆ KANALIZACYJNA Ø200mm

2. PROJEKTOWANY RUROCIĄG TŁOCZNY Ø110mm-160mm

GRANICA PASA DROGOWEGO (DZIAŁKI)

GRANICA KRAWĘDZI JEZDNI

OŚ JEZDNI

PROJEKT SIECI KANALIZACYJNEJ W PASACH DRÓG POWIATOWYCH

ZAŁĄCZNIK NR 02.04

mgr inż. Tomasz Rzeźnik
uprawnienia budowlane do projektowania
bez ograniczeń w zakresie sieci,
instalacji i urządzeń cieplnych, wentylacyjnych,
gazowych, wodociagowych i kanalizacyjnych
nr WKP/0273/PQOS/14

OWYCH

GN. VII.6640.215.2014
Świerczyna
71302

71303 5

ieczna

2

prczyną

70

4

stad 60

60

172 BAD

DATA

27.2014

2014

ZA ZGODNOŚĆ
ODPISU Z ORYGINAŁEMŁUKASZ JANIĄK
WŁAŚCICIEL
KIEROWNIK PROJEKTUZałącznik nr..... do decyzji
nr ZDP 54434/14/093/2015
z dnia 20.05.2015
podpis *Uwep*
mgr inż. Tomasz Knop

LEGENDA:

1. PROJEKTOWANA SIEĆ KANALIZACYJNA Ø200mm
 2. PROJEKTOWANY RUROCIĄG TŁOCZNY Ø110mm-160mm
 GRANICA PASA DROGOWEGO (DZIAŁKI)
 GRANICA KRAWĘDZI JEZDNI
 OŚ JEZDNI


BUDOWA SIECI KANALIZACJI SANITARNEJ
 DLA MIEJSCOWOŚCI ŚWIERCZYNA Z MIEJSCEM JEJ
 WŁĄCZENIA DO ISTN. UKŁADU KANALIZACYJNEGO
 MIASTA OSIECZNA


PROJEKT SIECI KANALIZACYJNEJ W PASACH DRÓG
 POWIATOWYCH

SKALA 1 : 1000

ZAŁĄCZNIK NR 02.05

mgr inż. Tomasz Rzeźnik
 uprawnienia budowlane do projektowania
 bez ograniczeń w zakresie sieci,
 instalacji i urządzeń cieplnych, wentylacyjnych,
 gazowych, wodociagowych i kanalizacyjnych
 nr WKP/0273/POOS/14

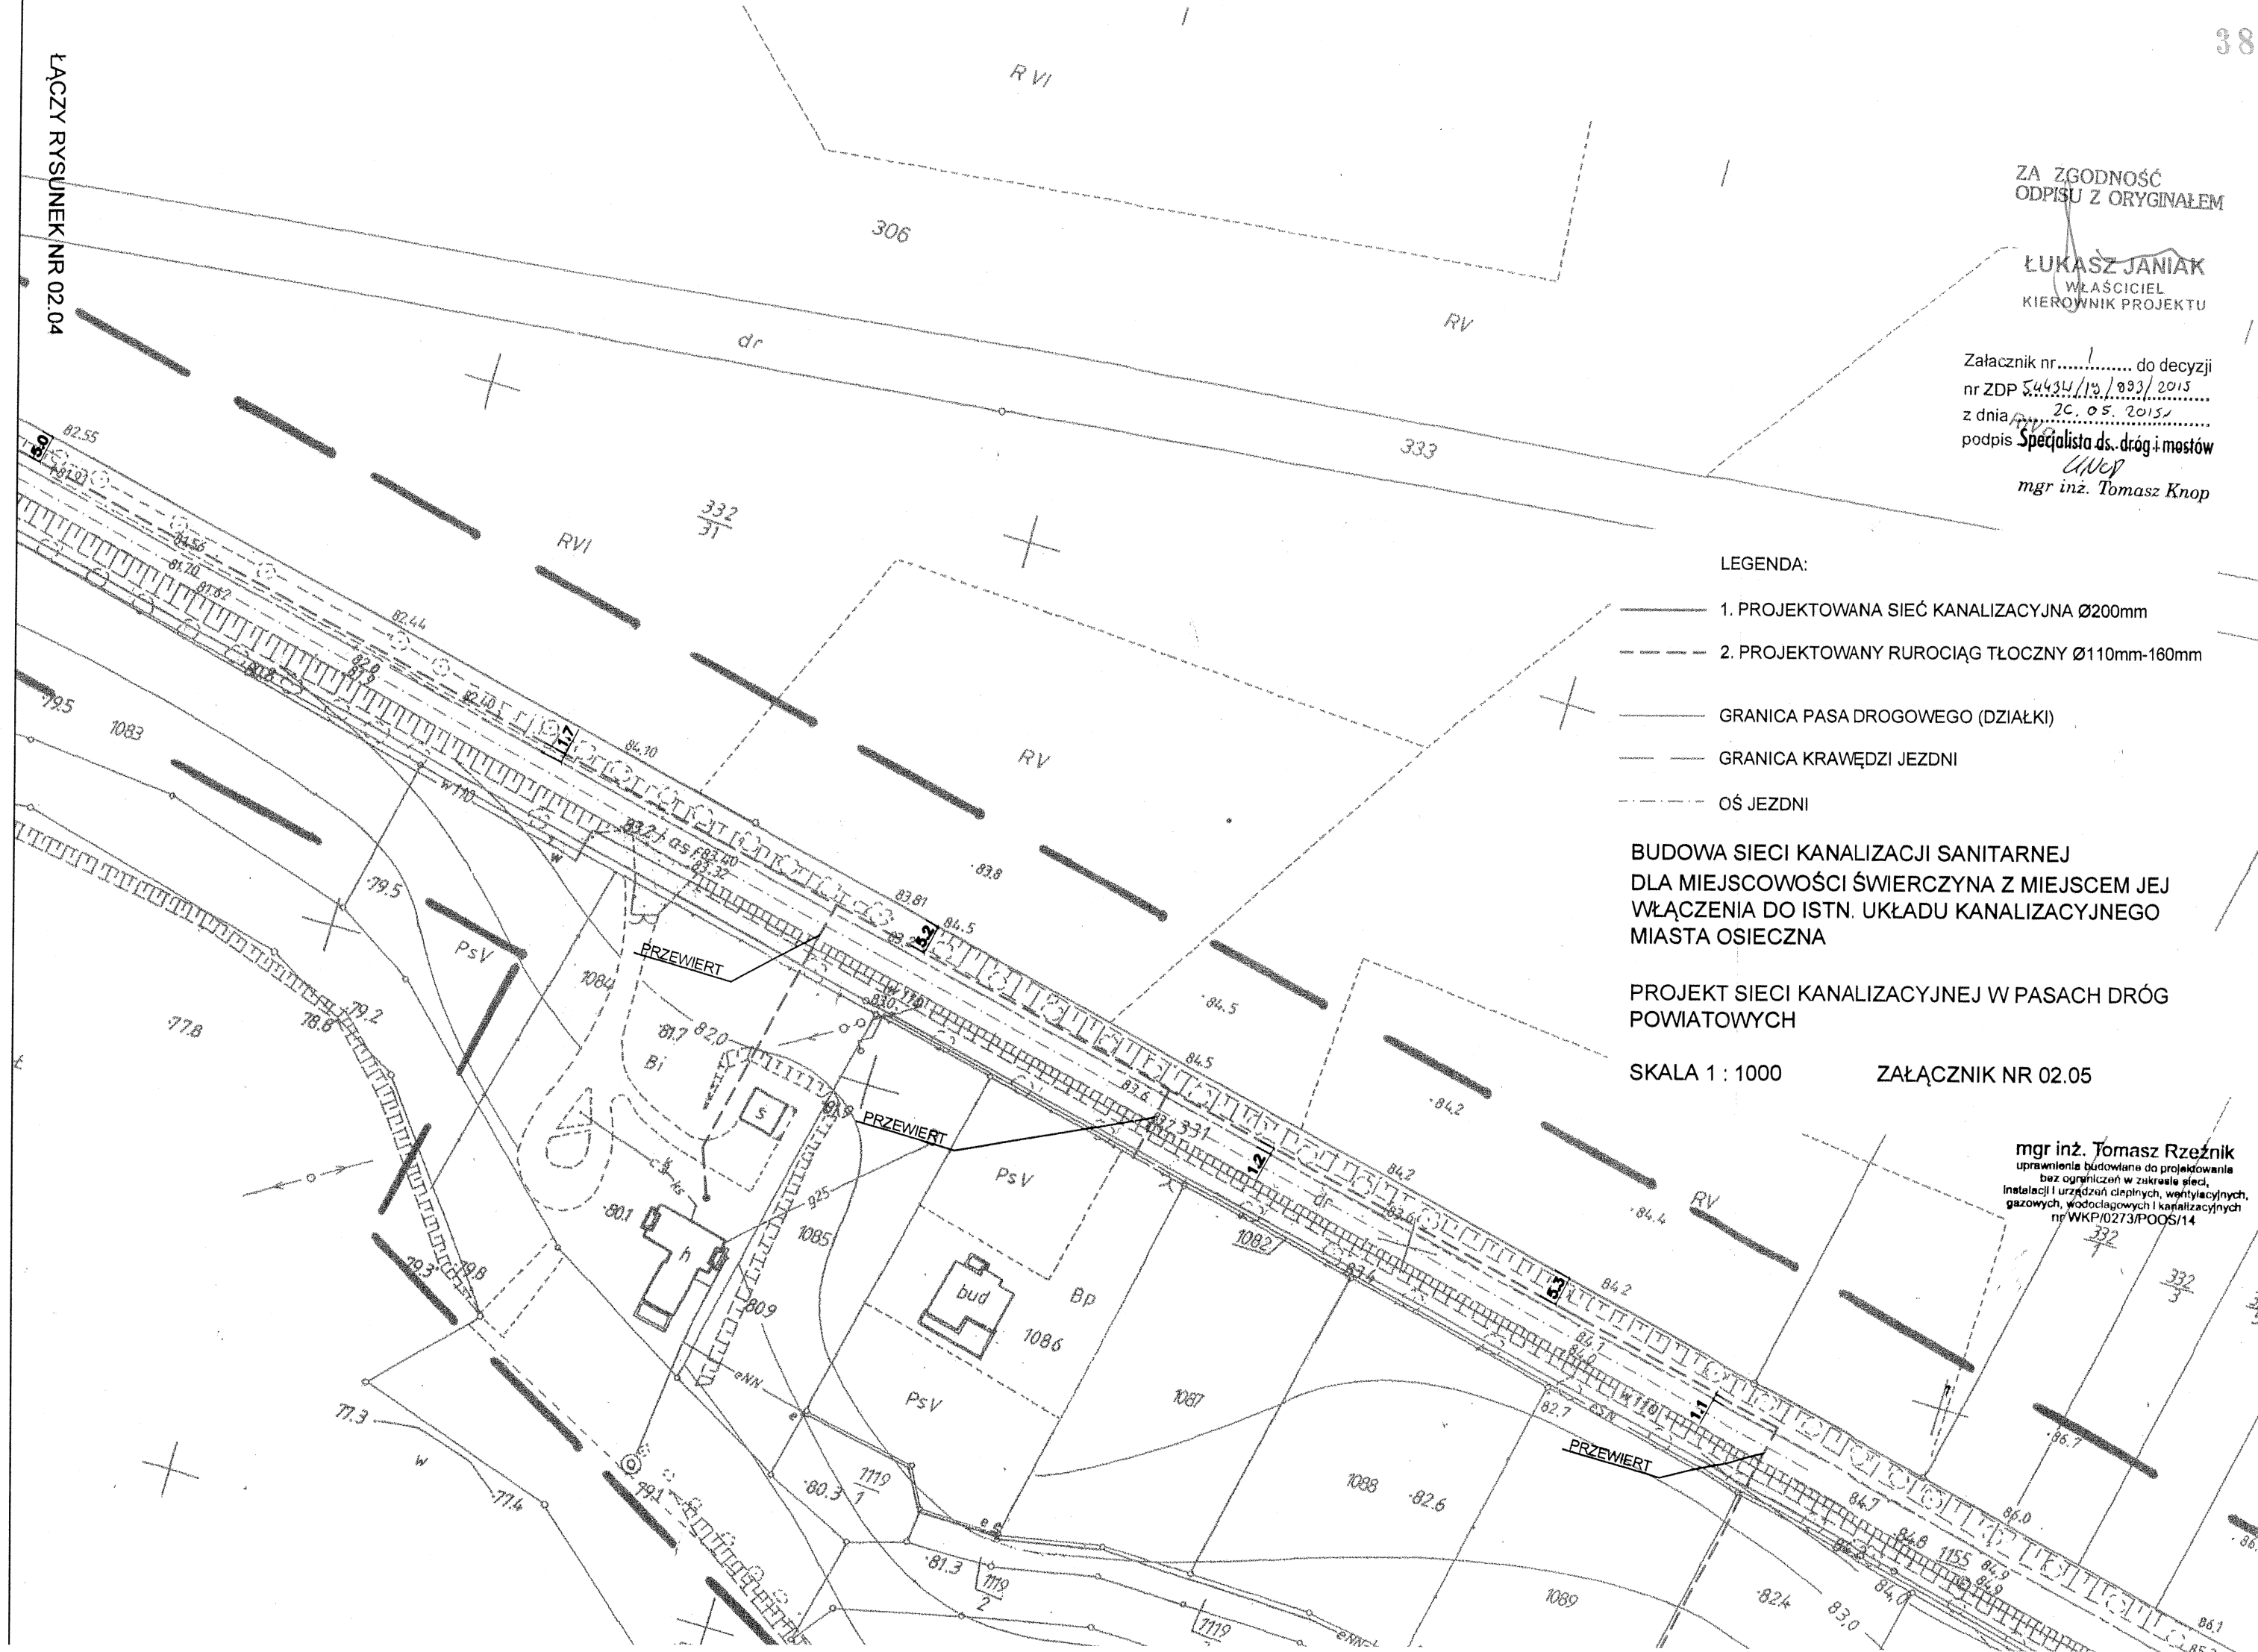

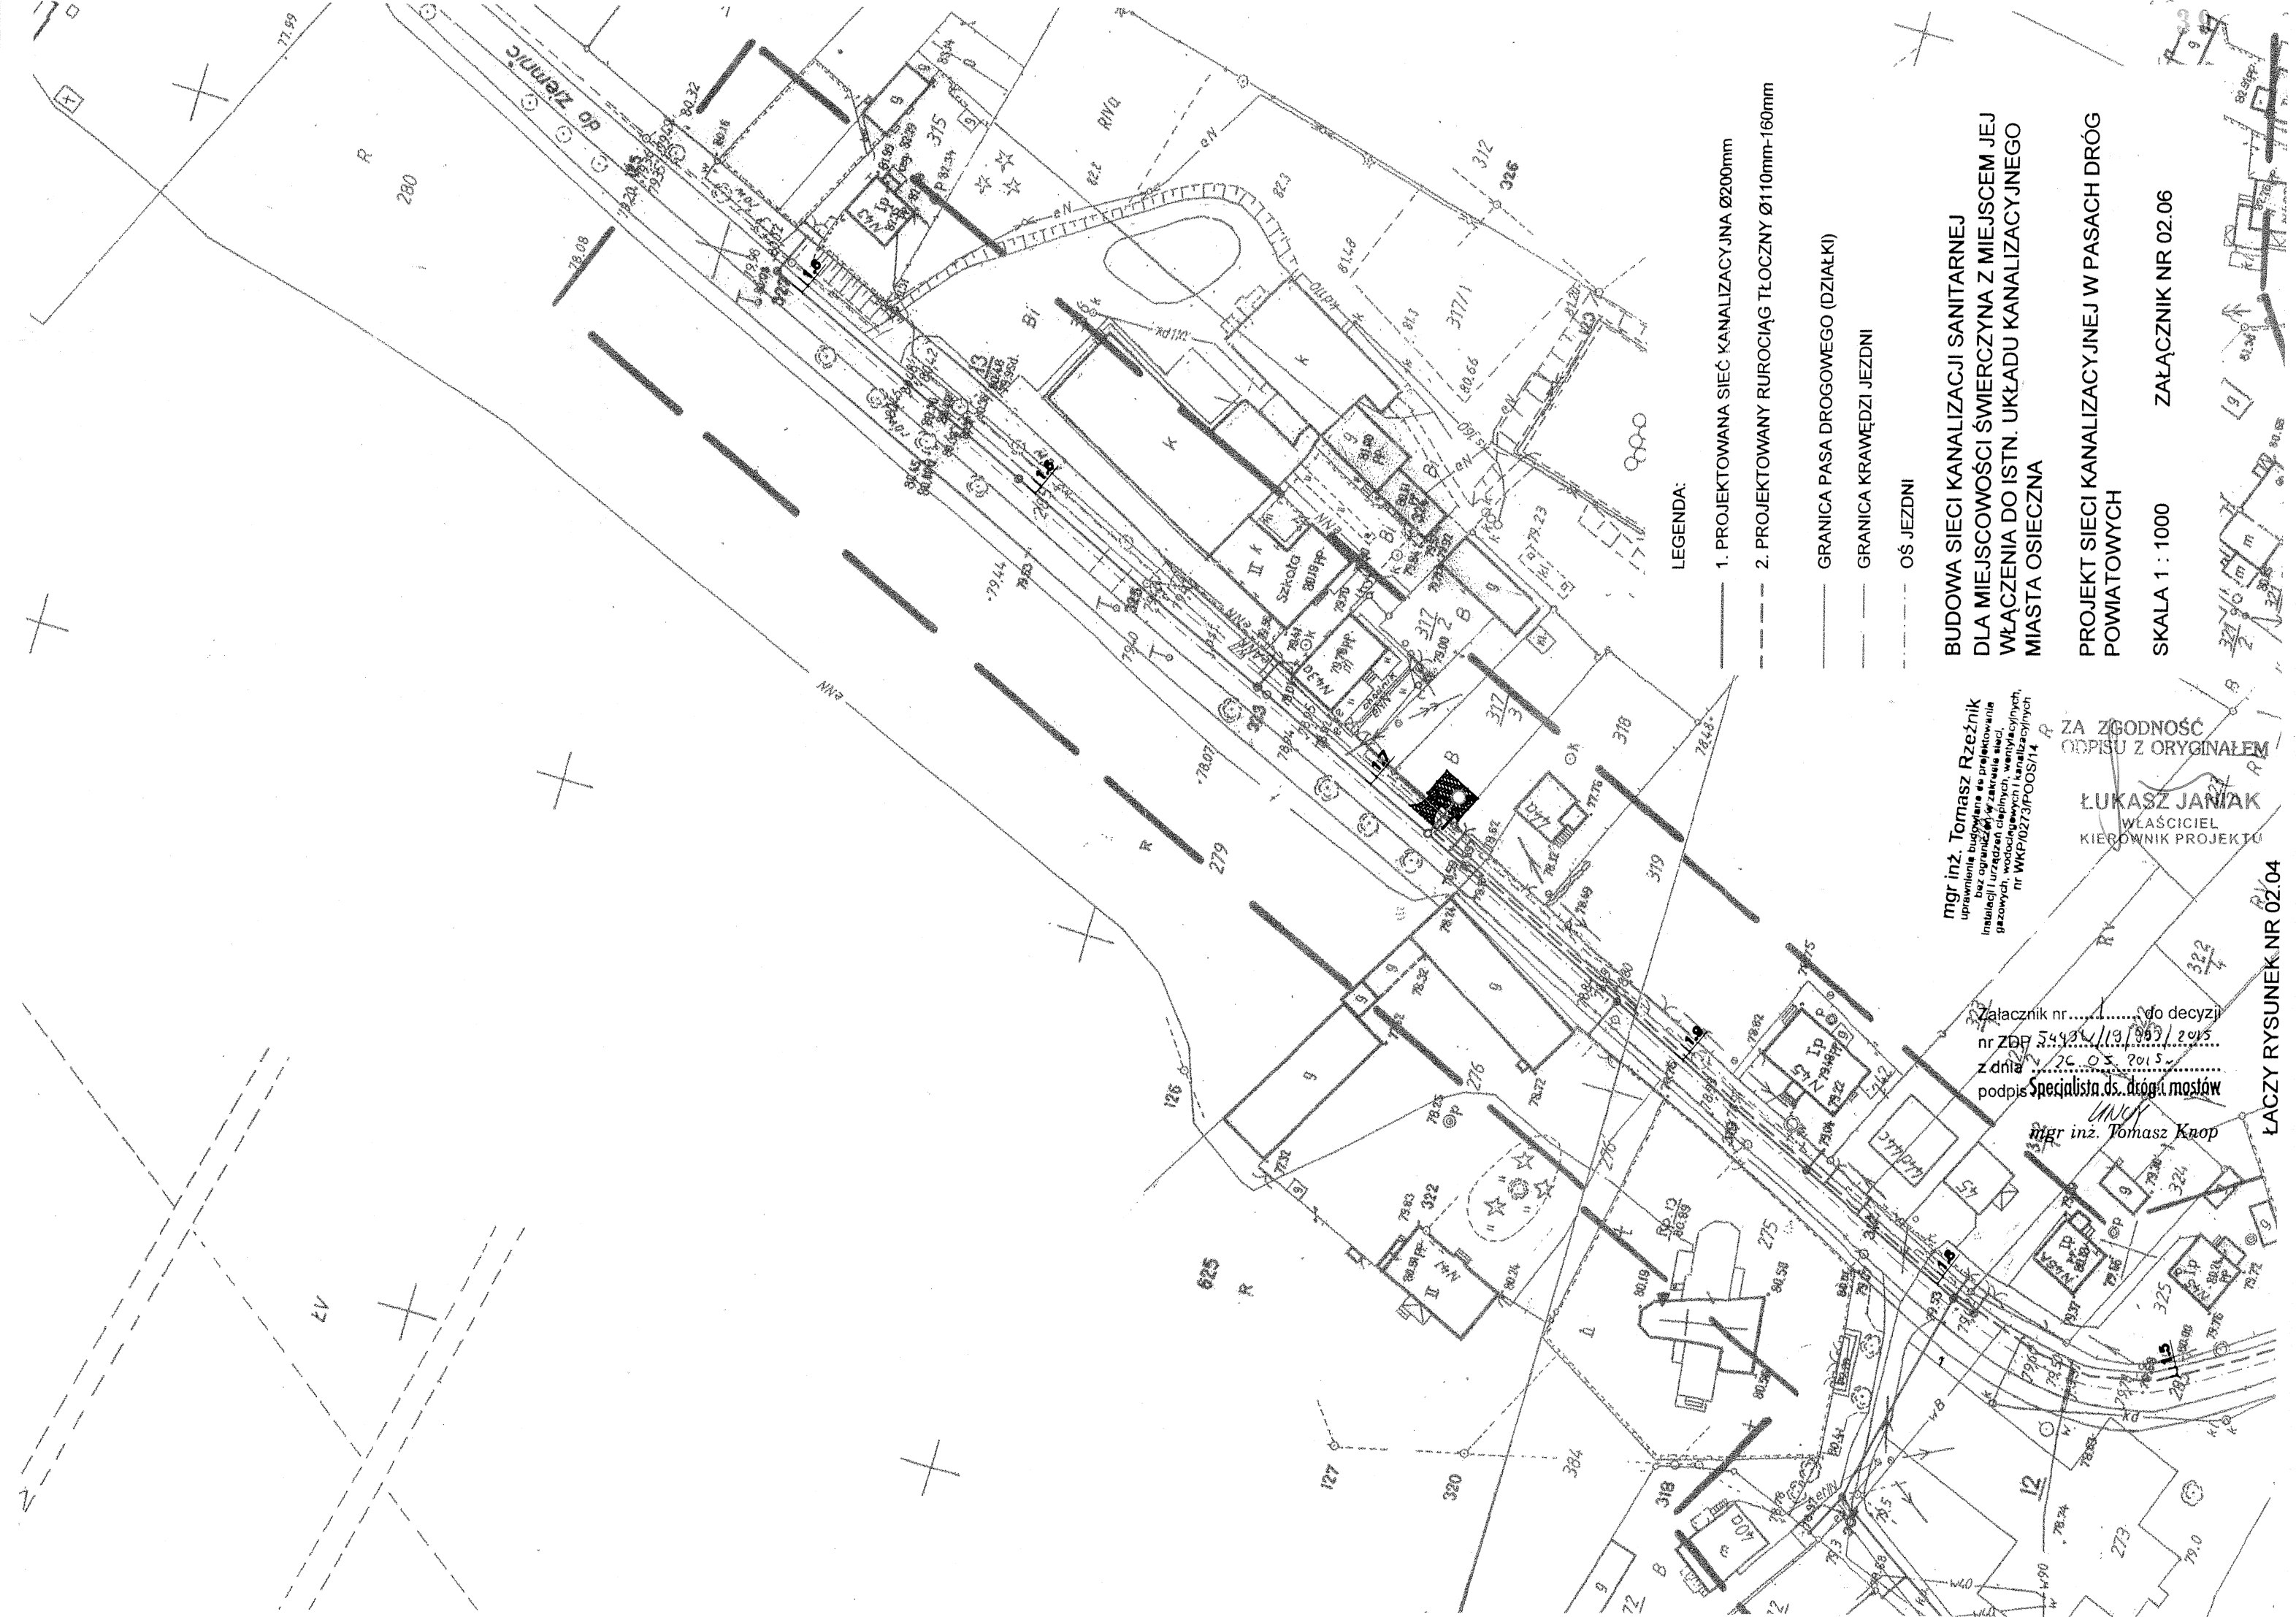

LEGENDA:

- 1. PROJEKTOWANA SIEĆ KANALIZACYJNA Ø200mm
- 2. PROJEKTOWANY RUROCIĄG TŁOCZNY Ø110mm-160mm
- GRANICA PASA DROGOWEGO (DZIAŁKI)
- GRANICA KRAWĘDZI JEZDNI
- OŚ JEZDNI

BUDOWA SIECI KANALIZACJI SANITARNEJ
DLA MIEJSCOWOŚCI ŚWIERCZYNA Z MIEJSCEM JEJ
WŁĄCZENIA DO ISTN. UKŁADU KANALIZACYJNEGO
MIASTA OSIECZNA

PROJEKT SIECI KANALIZACYJNEJ W PASACH DRÓG
POWIATOWYCH

SKALA 1 : 1000

ZAŁĄCZNIK NR 02.06

mgr inż. Tomasz Rzeźnik
uprawnienia budowlane do projektowania
bez ograniczeń w zakresie sieci
instalacji i urządzeń cieplnych, wentylacyjnych,
gazowych, wodociągowych i kanalizacyjnych,
nr WKP/0273/POOS/14

ZA ZGODNOŚĆ
ODPISU Z ORYGINAŁEM
ŁUKASZ JANIĄK
WŁAŚCICIEL
KIEROWNIK PROJEKTU

Załącznik nr do decyzji
nr ZDP 5442/13/963/2015
z dnia 26.05.2015
podpis Specjalista ds. dróg i mostów

mgr inż. Tomasz Knop

ŁĄCZY RYSUNEK NR 02.04

MAPA DO CELÓW PROJEKTOWYCH

Kancelaryjne zgłoszenia pracy geodezyjnej		GN VII.6640.215-2014	
Miejscowości		Swierczyna	
Katastralna ewidencyjna		301303_5	
Identyfikator		Osieczna	
Nazwa		0012	
Identyfikator		Swierczyna	
Nazwa		1:1000	
Prostokątnych płaskich		1965/4	
Układu wysokości		Kronstadt 60	
Który był przedmiotem		NIE BADANO	
Czynności mających wpływ		25.07.2014r.	
Czynności realizowanych			

GEODETA UPRAWNIONY
Wojciech Jakubowski
 upr. zawod. nr 6926

.....
, nr uprawnień i podpis geodety
, który opracował mapę
, osobom jej oznaczenia
, służebnościami – zamieścić

ŁUKASZ JANIĄK
WŁAŚCICIEL
KIEROWNIK PROJEKTU

Załącznik nr..... do decyzji
nr ZDP 54434/13/99/2015
z dnia 26.05.2015
podpis mgr inż. Tomasz Knop

1. PROJEKTOWANA SIEĆ KANALIZACYJNA Ø200mm
(wg projektu kanalizacji dla wsi Świerczyna)

2. PROJEKTOWANY RUROCIĄG TŁOCZNY Ø110mm-160mm

GRANICA PASA DROGOWEGO (DZIAŁKI)

GRANICA KRAWĘDZI JEZDNI

OŚ JEZDNI

mgr inż. Tomasz Rzeźnik
uprawnienia budowlane do projektowania
bez ograniczeń w zakresie sieci,
instalacji i urządzeń cieplnych, wentylacyjnych,
gazowych, wodociagowych i kanalizacyjnych
nr WKP/0273/POOS/14


mgr inż. Tomasz Rzeźnik
uprawnienia budowlane do projektowania
bez ograniczeń w zakresie sieci,
instalacji i urządzeń cieplnych, wentylacyjnych,
gazowych, wodociągowych i kanalizacyjnych
nr WKP/0273/POOS/14

ZA ZGODNOŚĆ
ODPISU Z ORYGINAŁEM

ŁUKASZ JANIAK
WŁAŚCICIEL
KIEROWNIK PROJEKTU

Załącznik nr do decyzji
nr ZDP 54430.19.12.93/2015
z dnia 26.05.2015 r.
Specjalista ds. dróg i mostów
mgr inż. Tomasz Knop

WŁĄCZENIE RUROCIĄGU TŁOCZNEGO
ZE WSI GRODZISKO DO WSI ŚWIERCZYNA

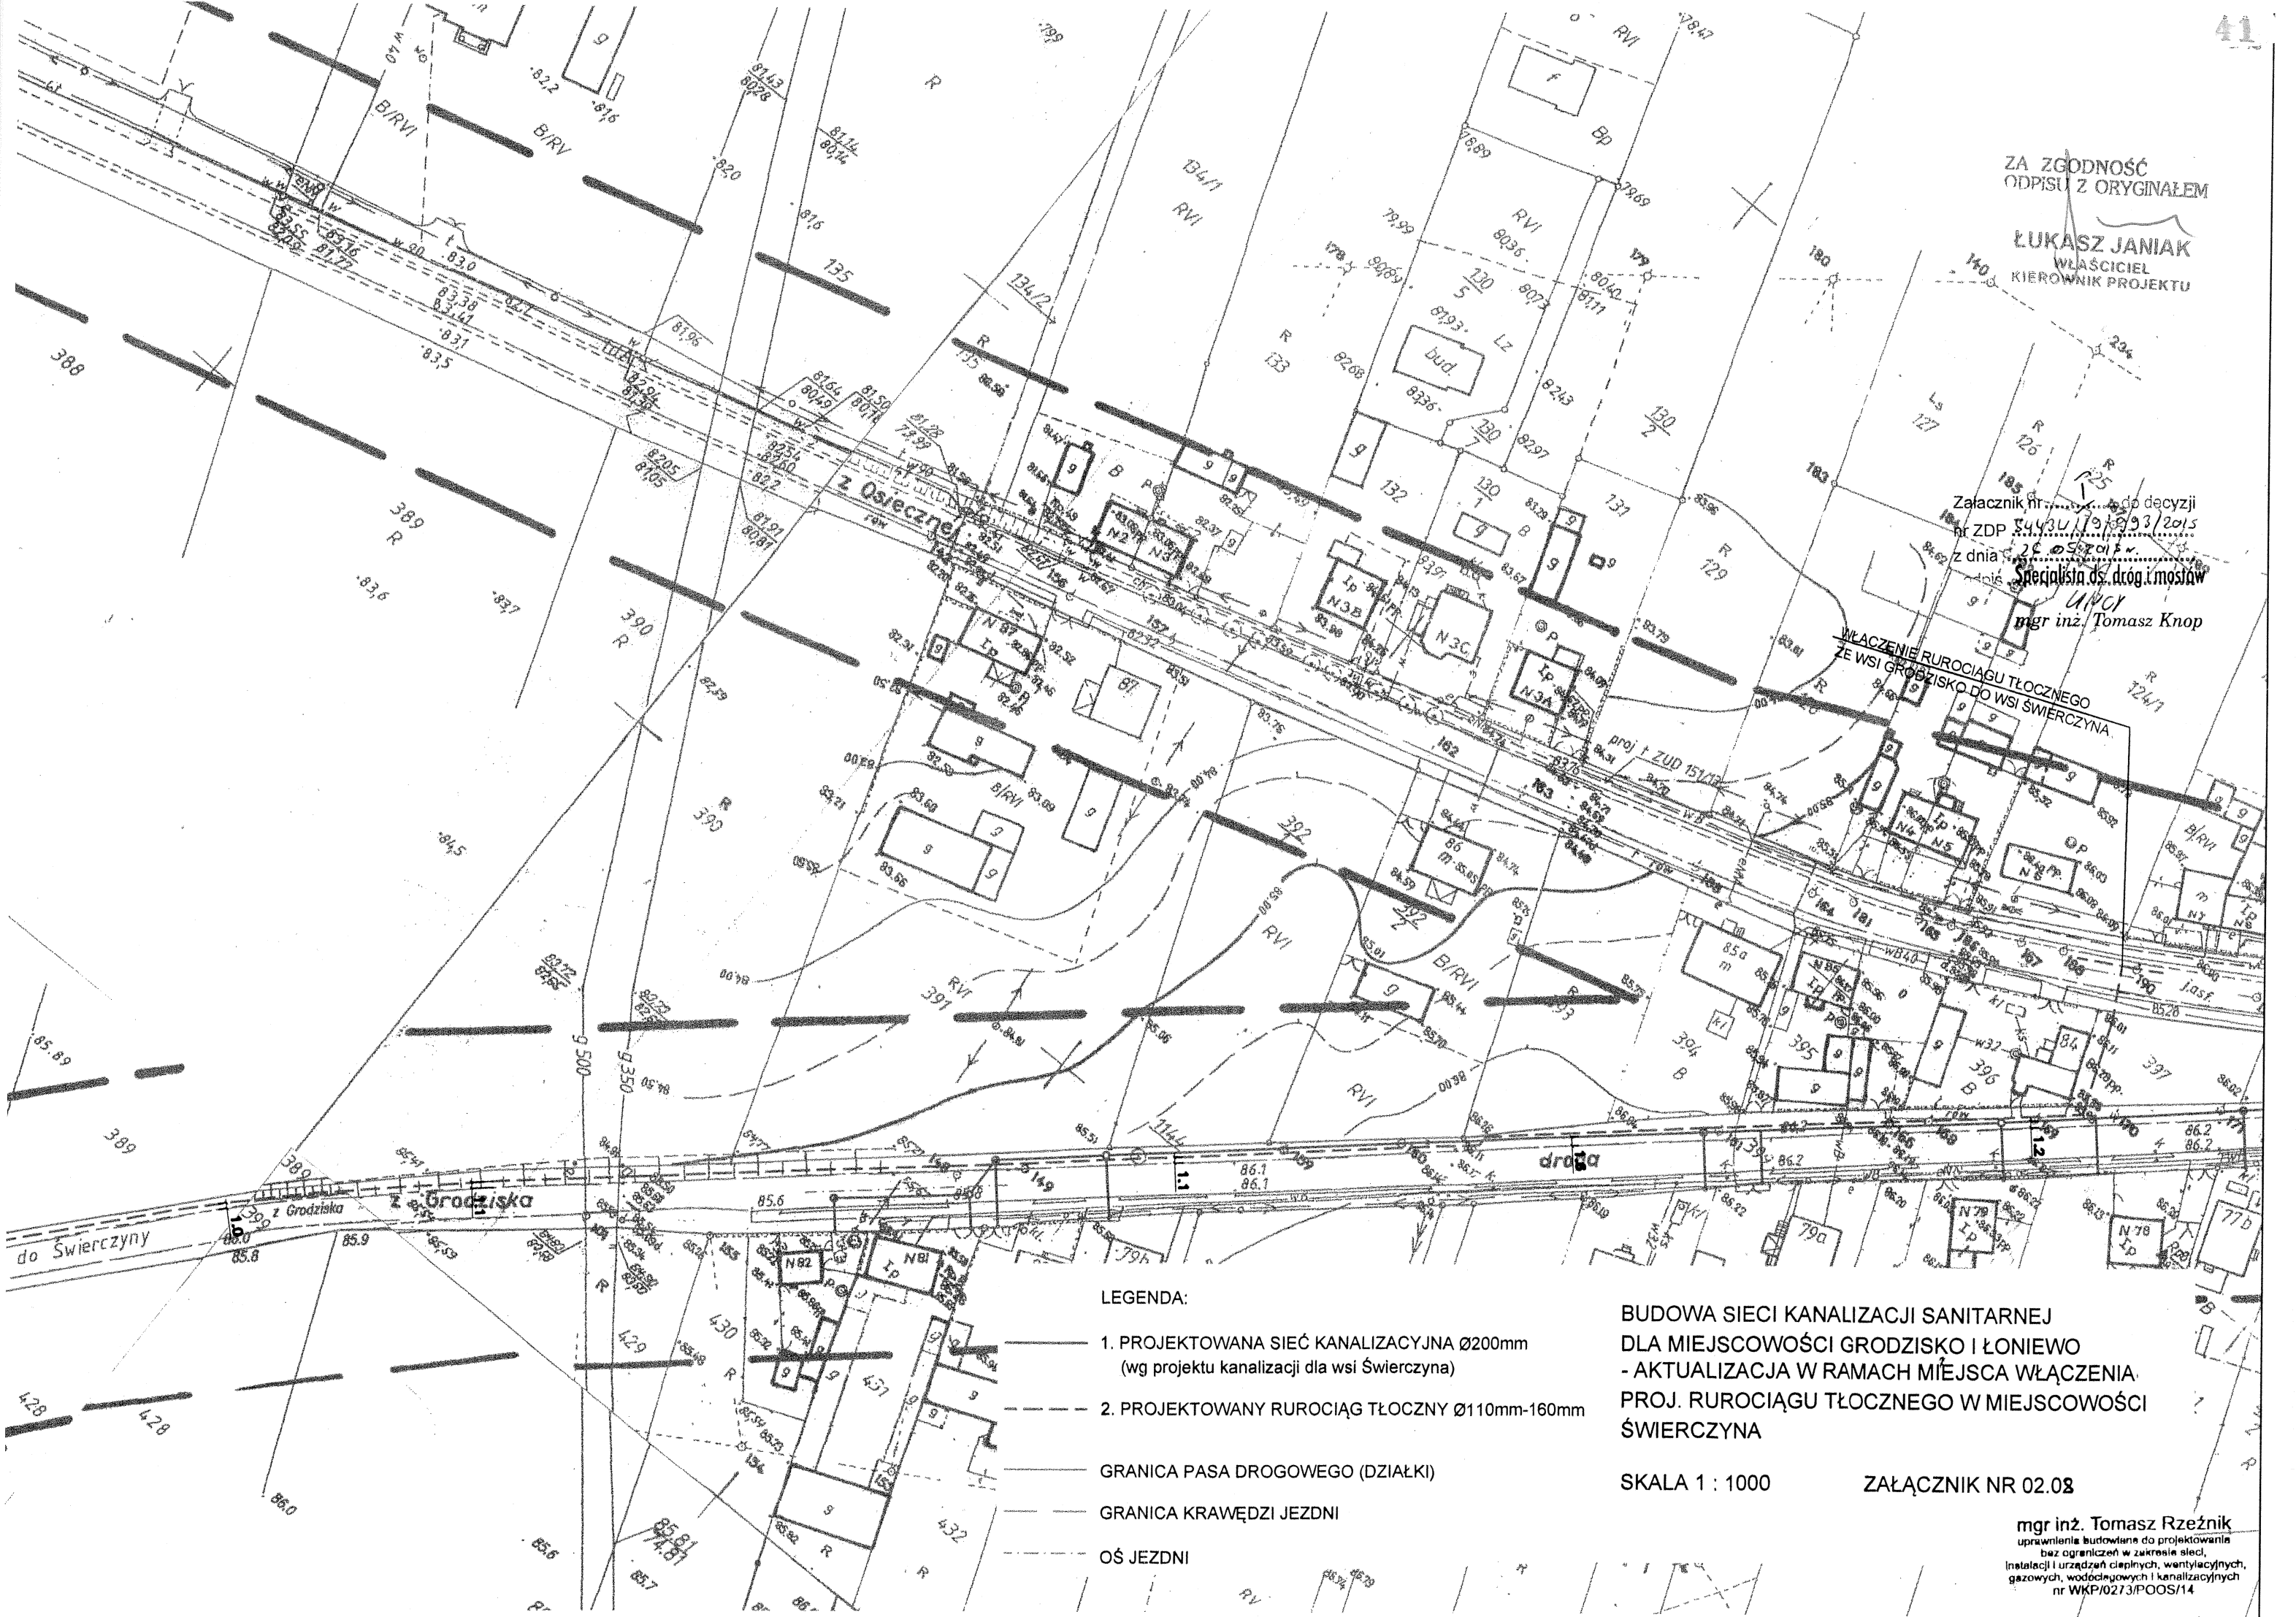

LEGENDA:

- 1. PROJEKTOWANA SIEĆ KANALIZACYJNA Ø200mm
(wg projektu kanalizacji dla wsi Świerczyna)
- 2. PROJEKTOWANY RUROCIĄG TŁOCZNY Ø110mm-160mm
- GRANICA PASA DROGOWEGO (DZIAŁKI)
- GRANICA KRAWĘDZI JEZDNI
- OŚ JEZDNI

BUDOWA SIECI KANALIZACJI SANITARNEJ
DLA MIEJSCOWOŚCI GRODZISKO I ŁONIEWO
- AKTUALIZACJA W RAMACH MIEJSCA WŁĄCZENIA
PROJ. RUROCIĄGU TŁOCZNEGO W MIEJSCOWOŚCI
ŚWIERCZYNA

SKALA 1 : 1000

ZAŁĄCZNIK NR 02.08

mgr inż. Tomasz Rzeźnik
uprawnienia budowlane do projektowania
bez ograniczeń w zakresie sieci,
instalacji i urządzeń ciepłych, wentylacyjnych,
gazowych, wodociągowych i kanalizacyjnych
nr WKP/0273/POOS/14