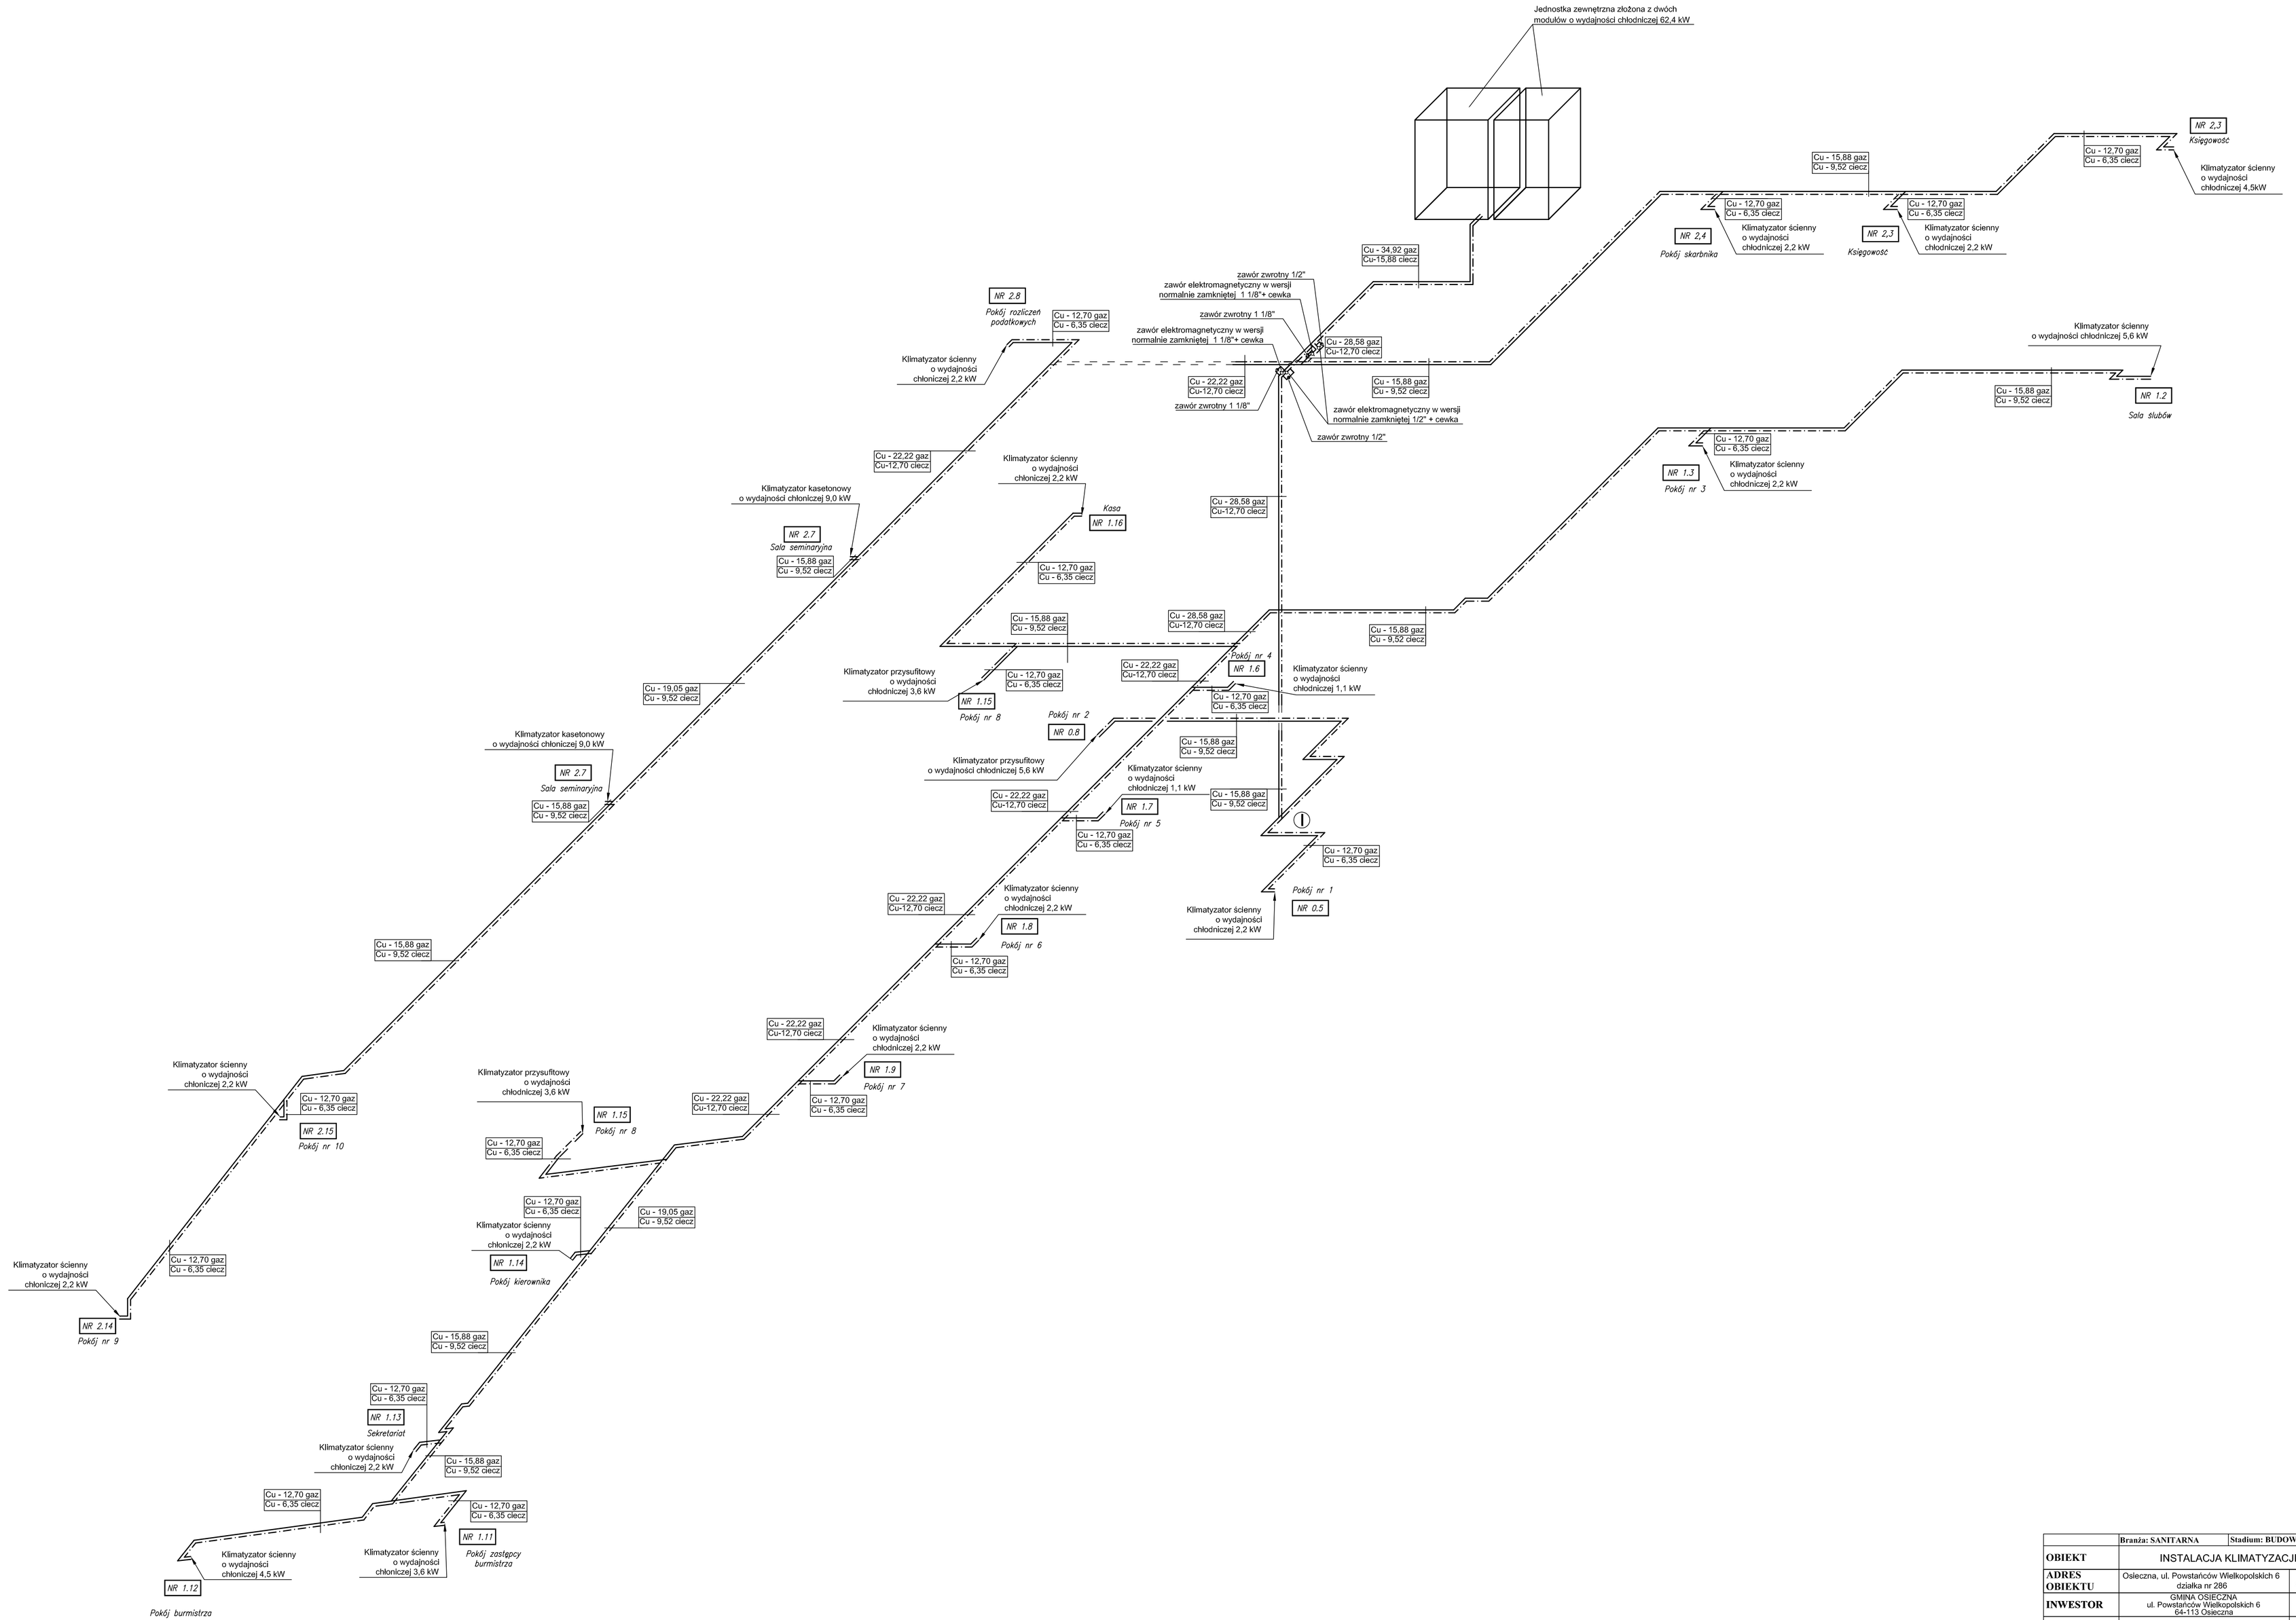

	Branża: SANITARNA	**Stadium: BUDOWLANY**
OBIEKT	INSTALACJA KLIMATYZACJI	
ADRES OBIEKTU	Osieczna, ul. Powstańców Wielkopolskich 6 działka nr 286	**DATA** **09.05.2016**
INWESTOR	GMINA OSIECZNA ul. Powstańców Wielkopolskich 6 64-113 Osieczna	**SKALA** **1:50**
PROJEKTANT	mgr inż. Aleksander Busza upr. proj. nr WKP/0027/PWOS/04 spec.inżynieryjnej bez ograniczeń	
SPRAWDZAJĄCY	mgr inż. Beata Busza upr. proj. nr WKP/0252/PWOS/05 spec.inżynieryjnej bez ograniczeń	
TYTUŁ RYSUNKU	**INSTALACJA KLIMATYZACJI. AKSONOMETRIA.**	**NR RYS.** **S-05**