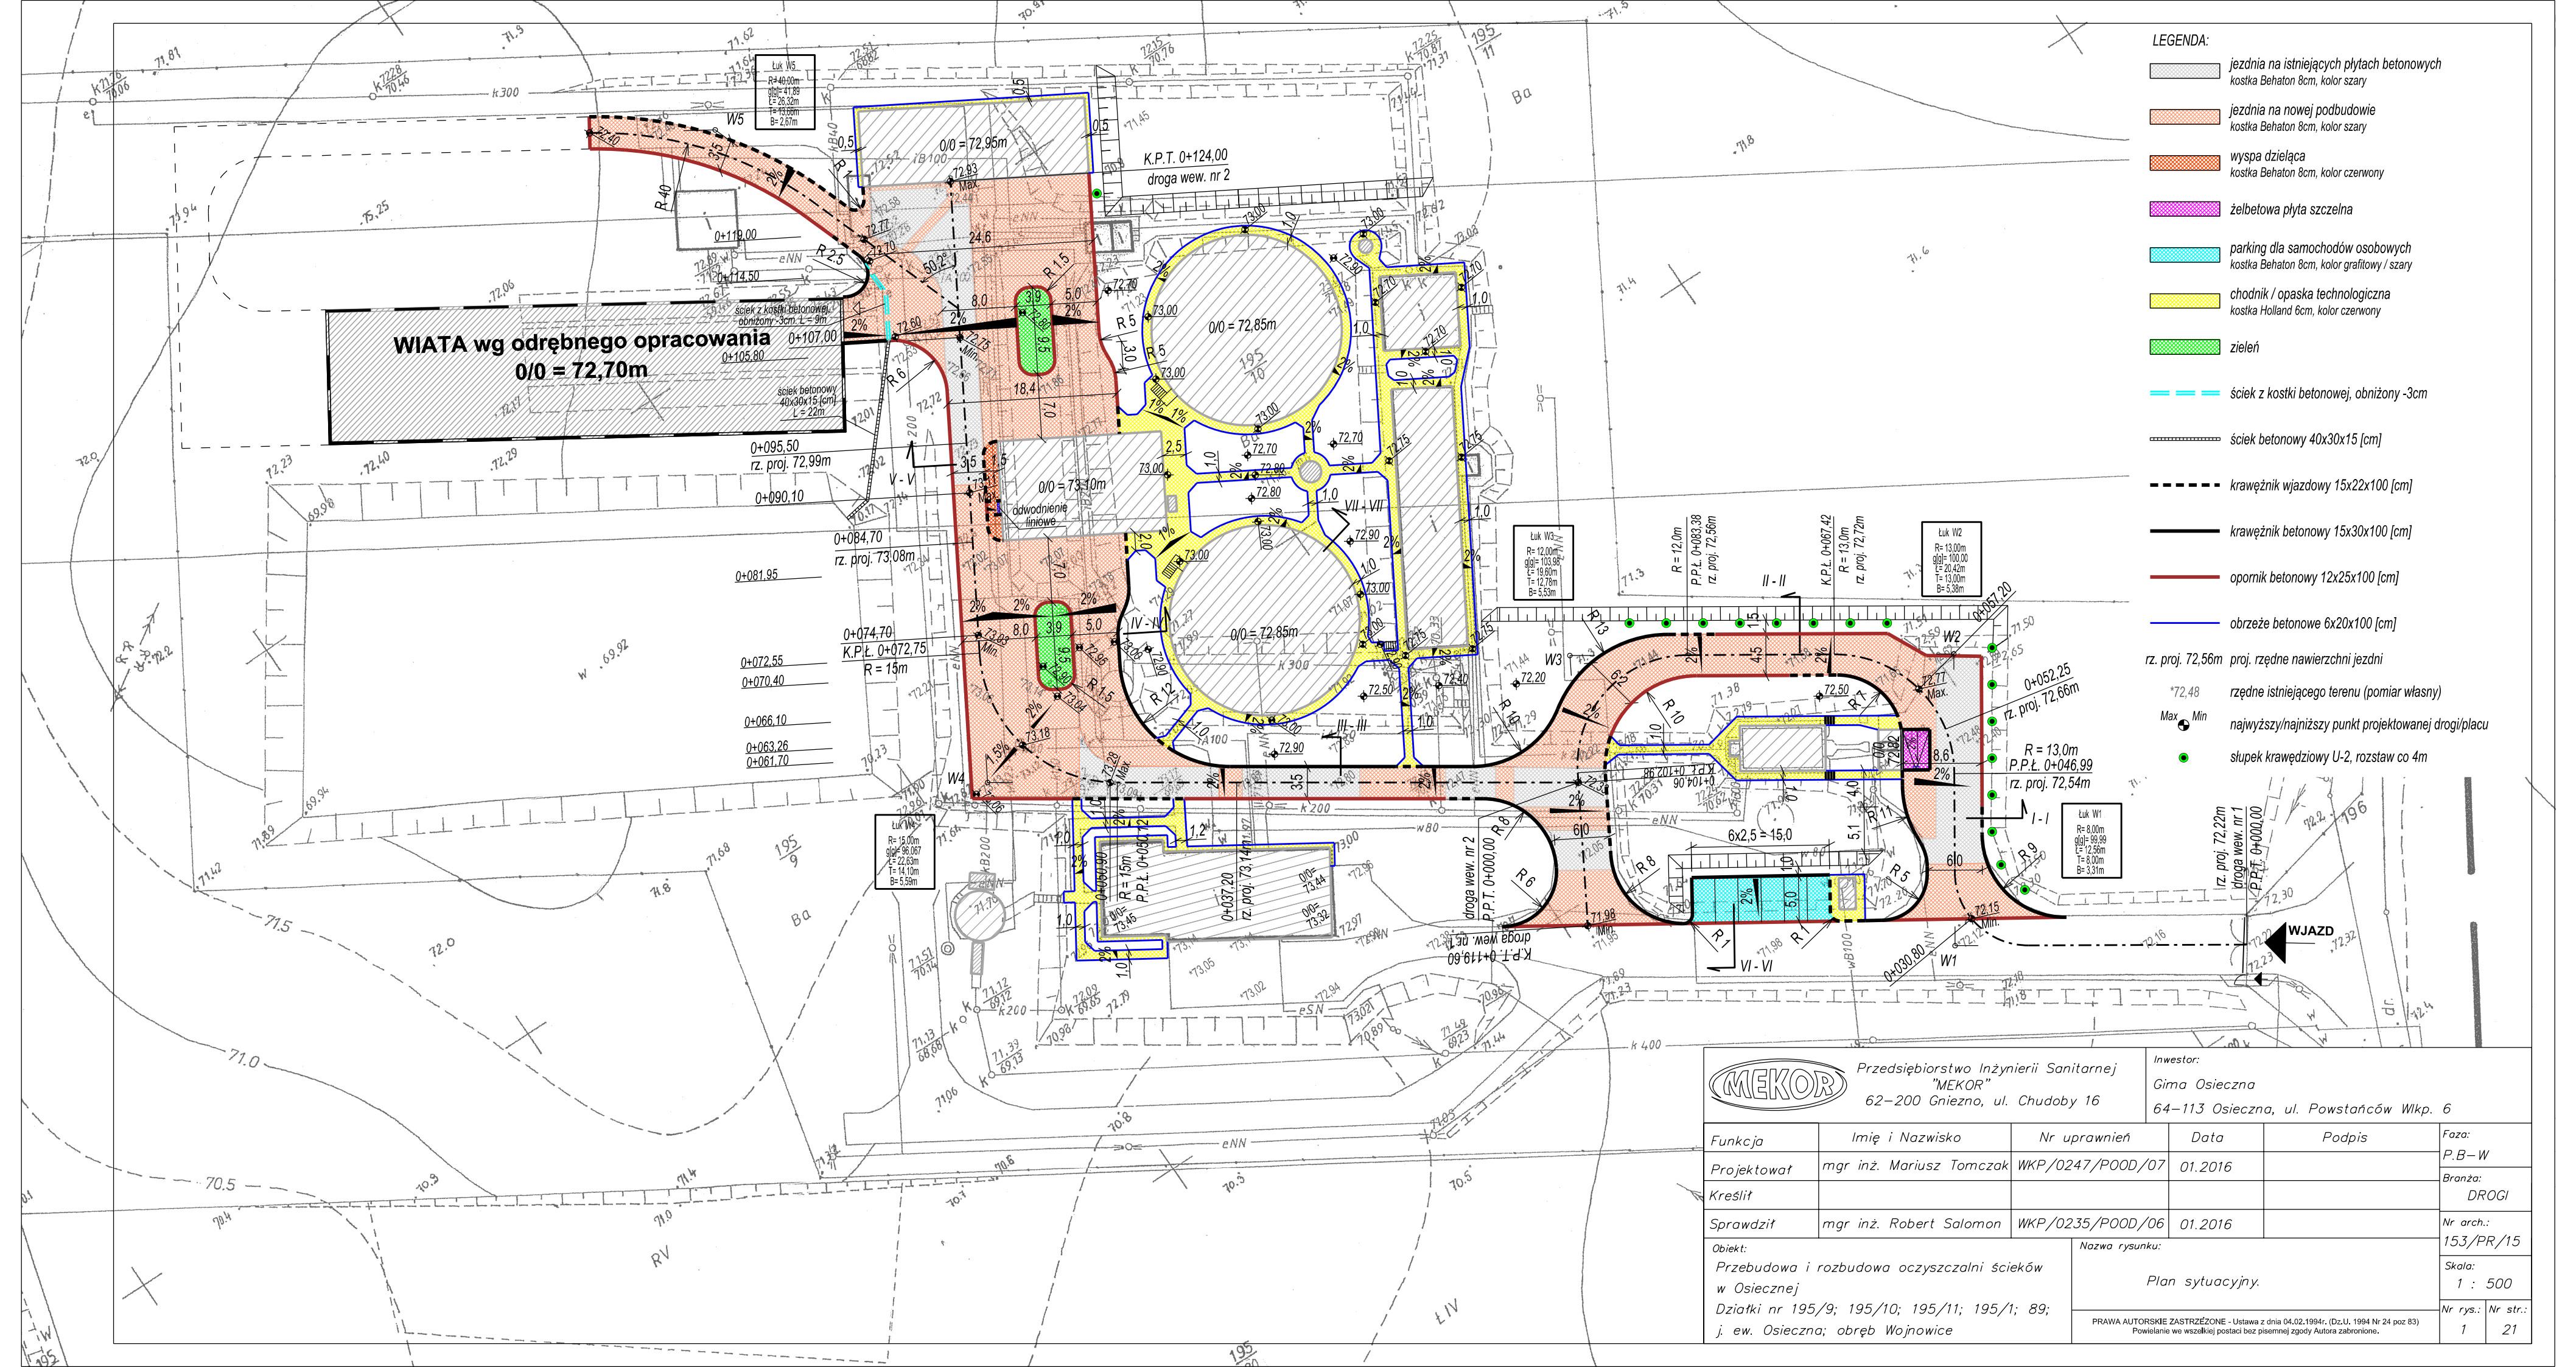

MEKOR
Przedsiębiorstwo Inżynierii Sanitarnej "MEKOR"
62–200 Gniezno, ul. Chudoby 16

Inwestor:
Gima Osieczna
64–113 Osieczna, ul. Powstańców Wlkp. 6

Funkcja	Imię i Nazwisko	Nr uprawnień	Data	Podpis
Projektował	mgr inż. Mariusz Tomczak	WKP/0247/POOD/07	01.2016	
Kreślił				
Sprawdził	mgr inż. Robert Salomon	WKP/0235/POOD/06	01.2016	

Obiekt:
Przebudowa i rozbudowa oczyszczalni ścieków w Osiecznej
Działki nr 195/9; 195/10; 195/11; 195/1; 89; j. ew. Osieczna; obręb Wojnowice

Nazwa rysunku:
Plan sytuacyjny.

Faza: P.B–W
Branża: DROGI
Nr arch.: 153/PR/15
Skala: 1 : 500
Nr rys.: 1
Nr str.: 21

PRAWA AUTORSKIE ZASTRZEŻONE - Ustawa z dnia 04.02.1994r. (Dz.U. 1994 Nr 24 poz 83)
Powielanie we wszelkiej postaci bez pisemnej zgody Autora zabronione.