


RYNNY Ø 150 mm
RURY SPUSTOWE Ø 120 mm

Rura spustowa Ø120

Rura spustowa Ø120

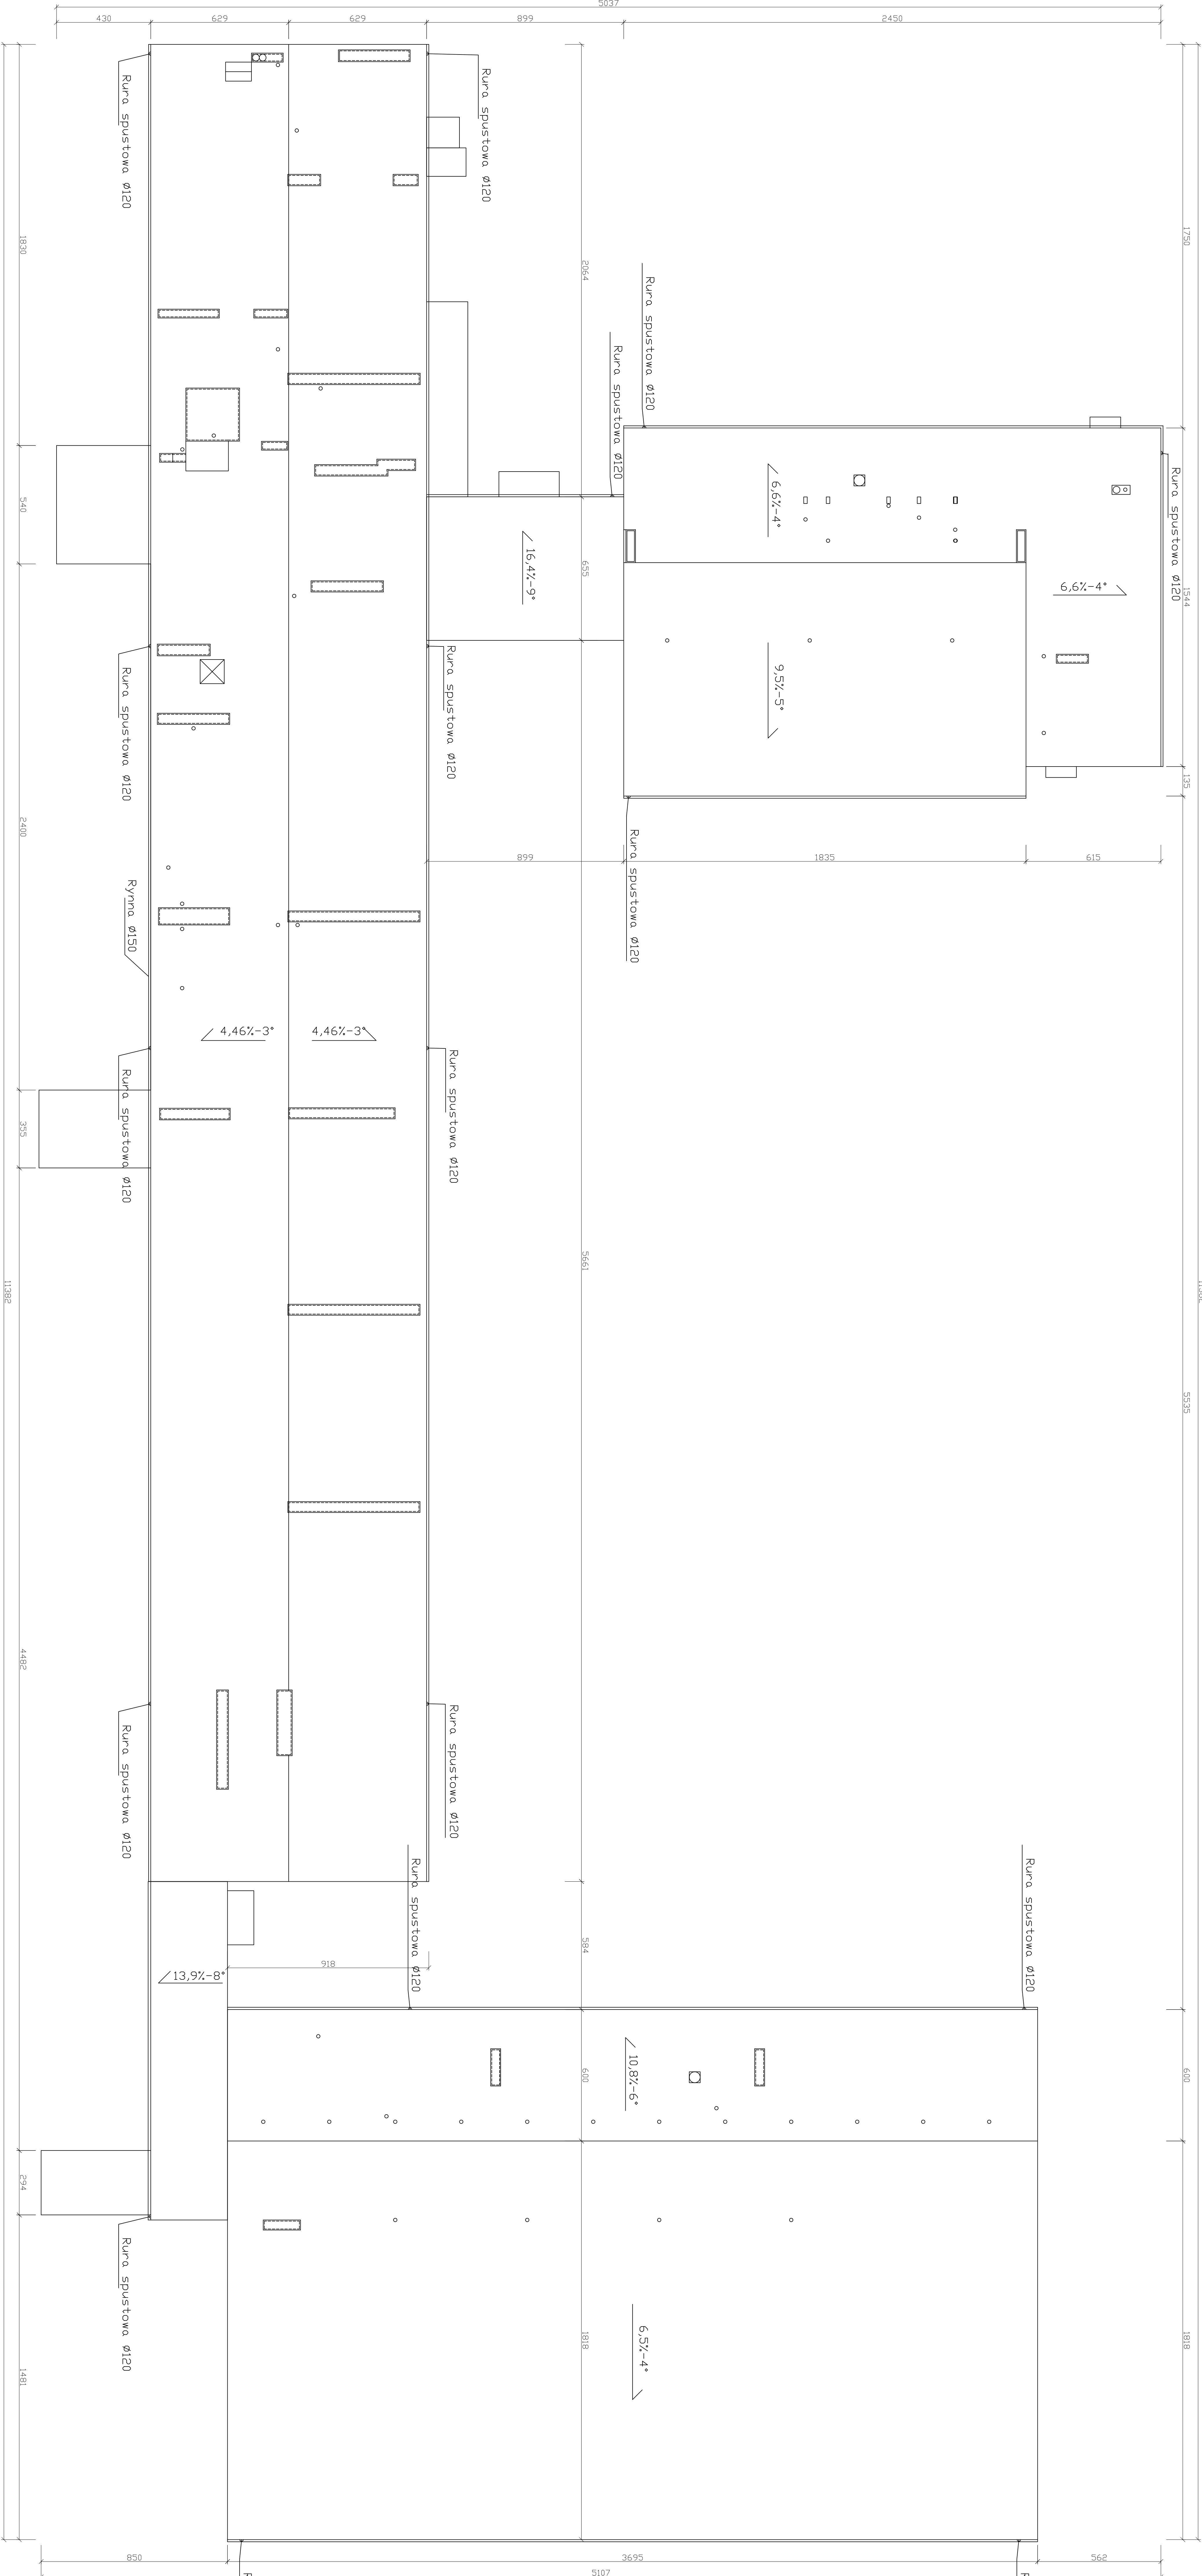

