
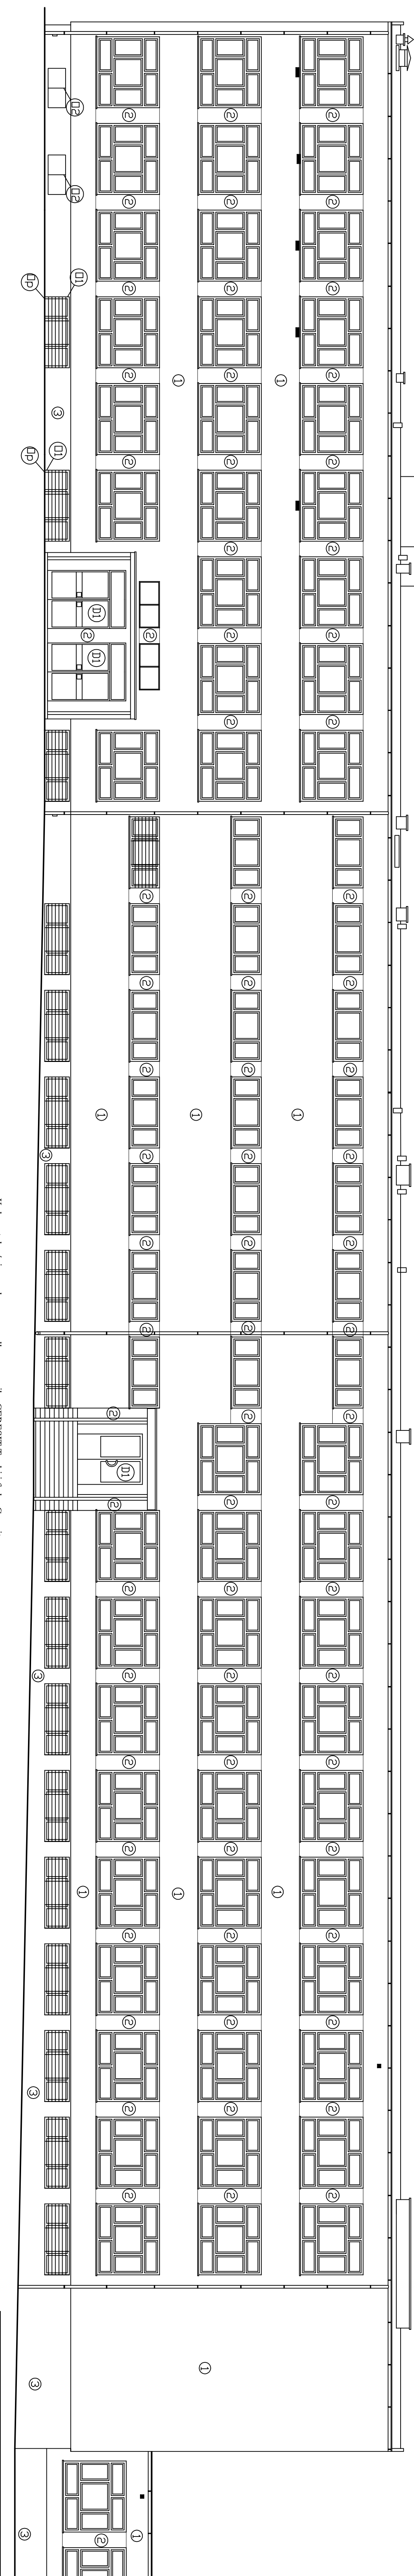


# Elewacja północna B

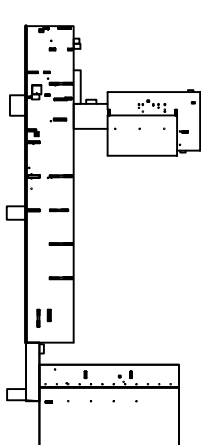


D1 - drzwi wejściowe  
D2 - okna przewidziane do wymiany na nowe  
Dp - nasświetla przewidziane do remontu

Kolorystyka ścian wykonana według wzornika CERESIT Tynki i farby Ceresit

1 - Tlo - ETNA ET 4

## 2 - Filarki między okienne ETNA ET 1

3 - Cokoły NEBRASKA NB 4

 

**SPRAWOZDANIE O WYKONANIU ZADAŃ**

**ul. Antonowa 12, Kraków,**  
64-113 Osieczna

tel./fax (0455) 9 99 99  
e-mail: biuro@kepoch.pl

Brzozza	Architektura	Stadium	BIDOWA LANA
Inwestor	<b>GMINA OSIECZNA</b> <b>UL. POWSTANCÓW W.K.P. 6-64-113 OSIECZNA</b>		
Nazwa inwestycji	<b>TERMO-ODREKONACJA OBIEKTÓW SZKOLNYCH W OSIECZNAJ L.</b> <b>ŚWIERCZYNIE</b>		
Adres inwestycji	<b>OSIECZNA, DZ. NR. 1421</b>		
Projektant architektura	<b>mgr mgr. arch. Joanna</b> <b>Wodarcz- Jakubowska</b>		
Tytuł rysunku	<b>Elewacja południowa - B</b>		
Numer uprawnień		<b>upr.proj. in. arch.</b> <b>wp.000.0006.000.999.2008</b> <b>spec. architektura</b>	
Podpis/pieczęta		<div style="border: 1px solid black; width: 100px; height: 40px; margin: 0 auto;"></div>	

**Data**

11.2016

**Skała**

1:100

**Nr rysunku**

2