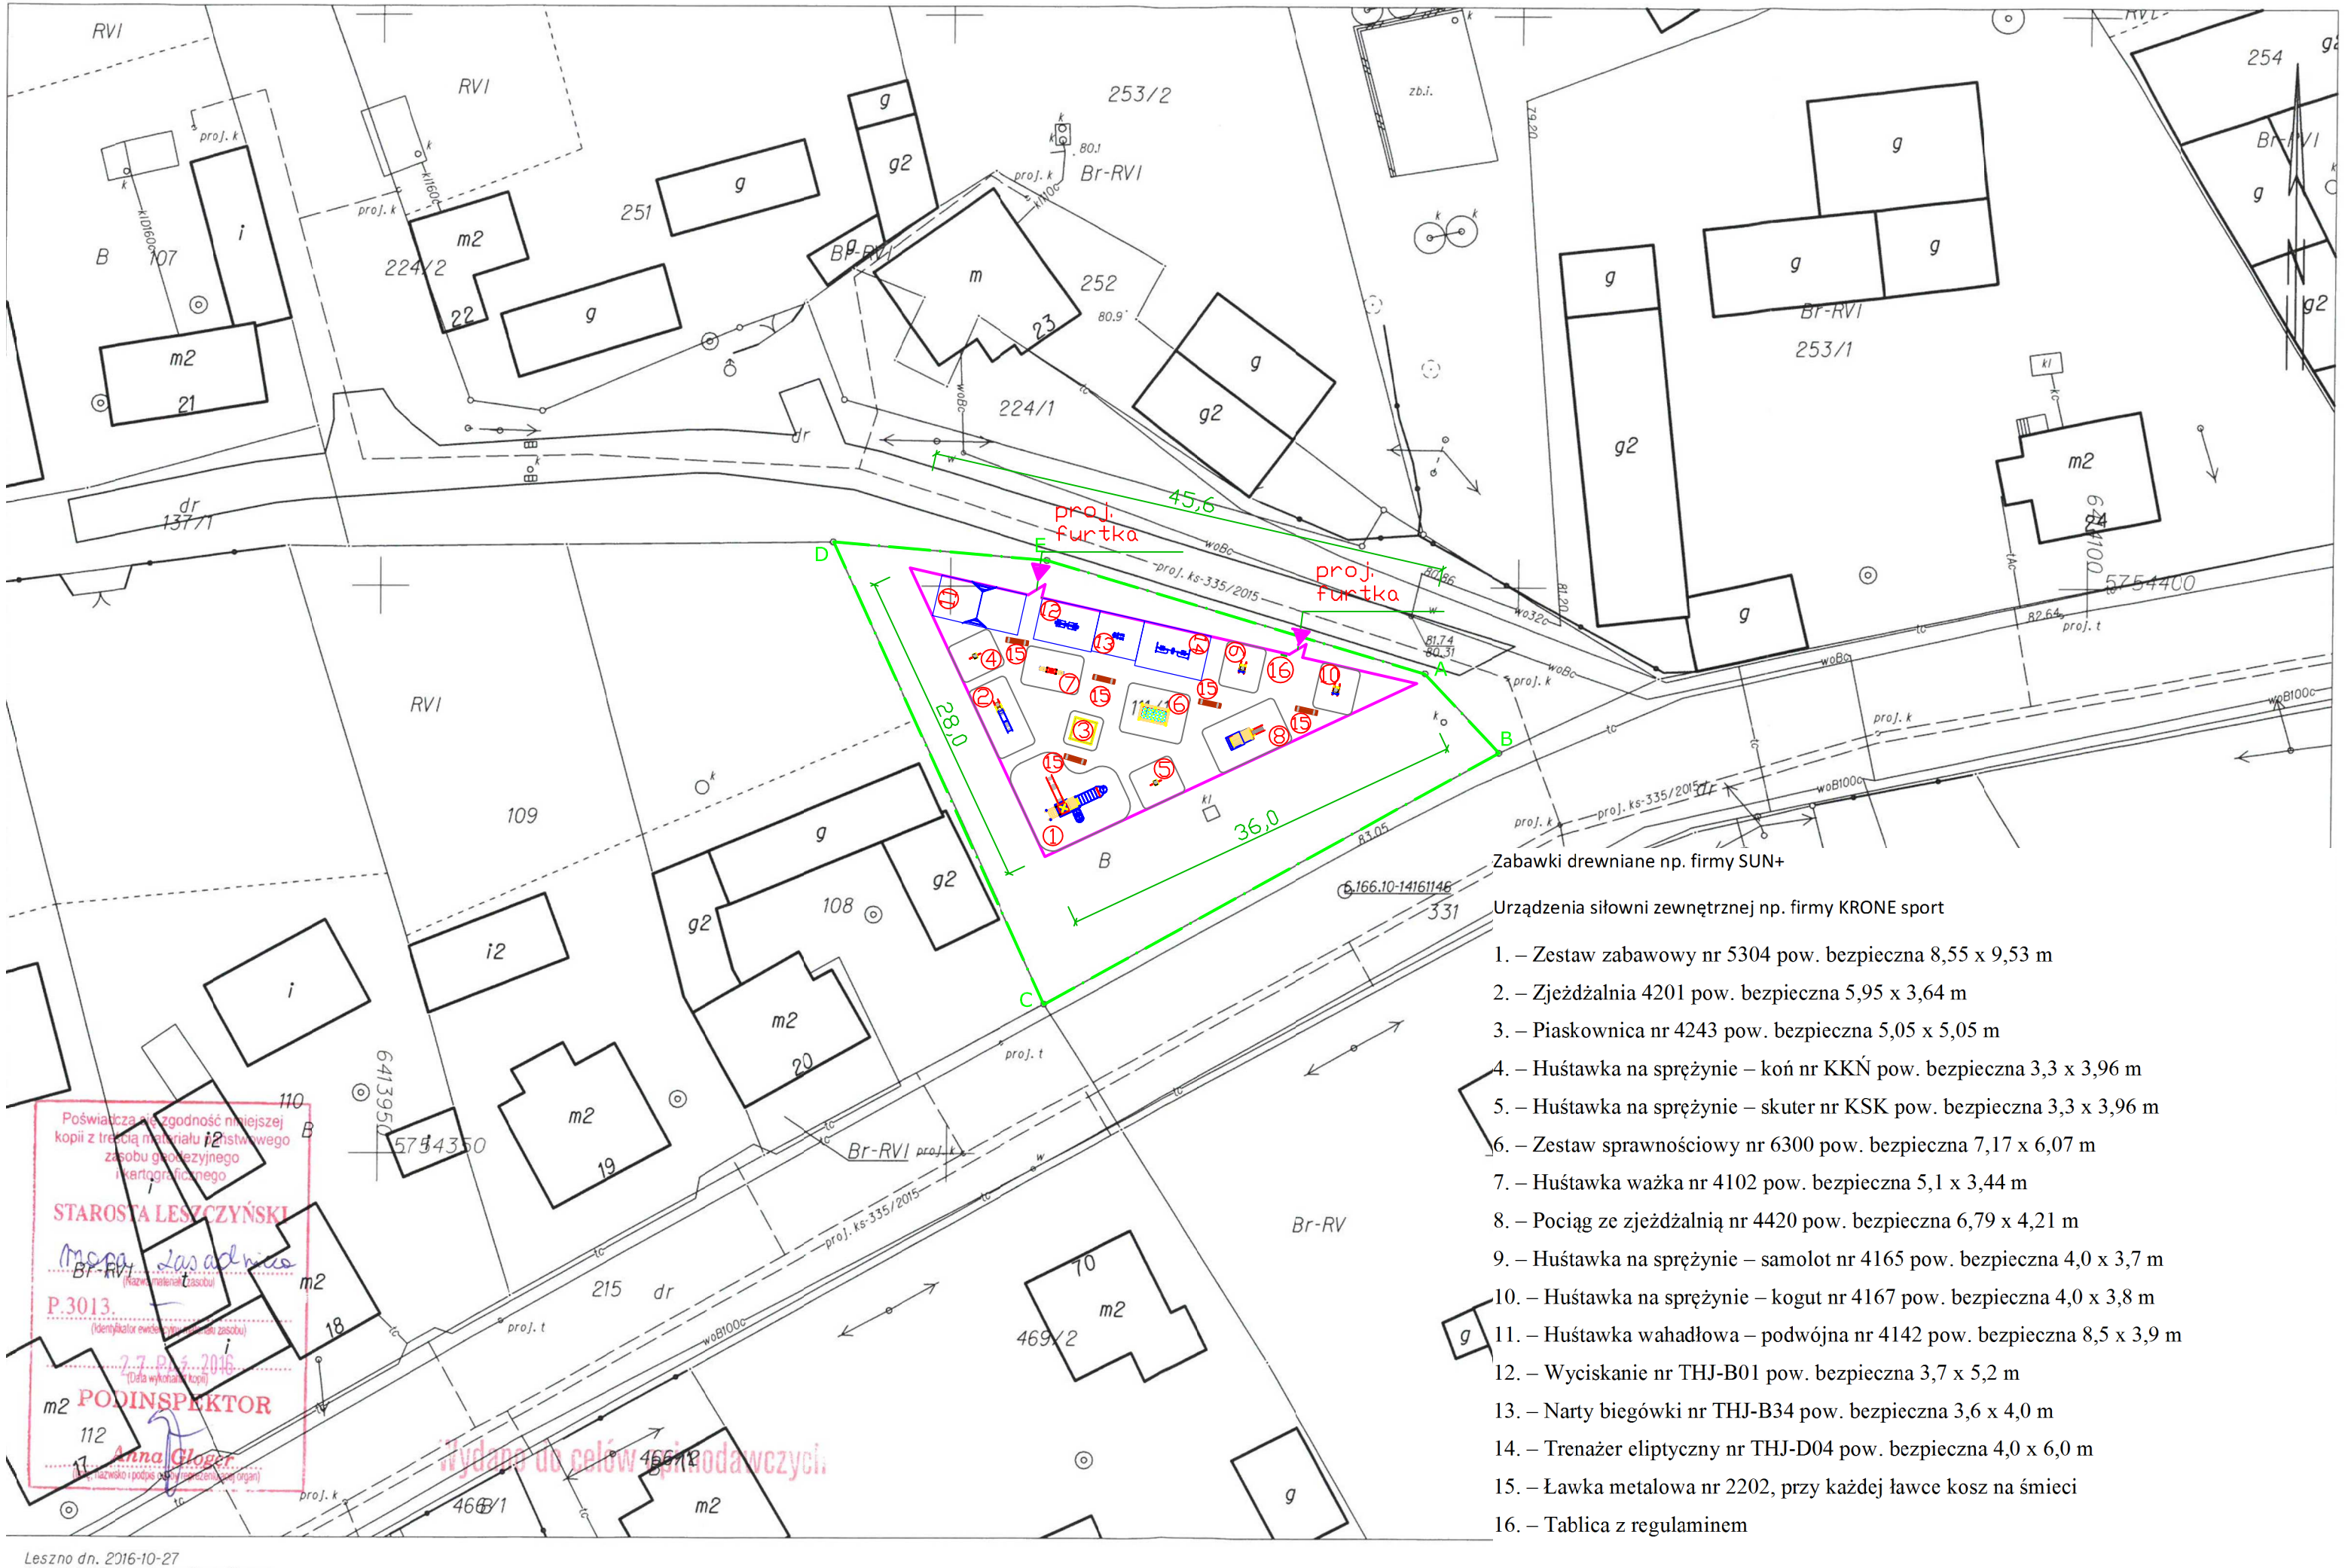

Zabawki drewniane np. firmy SUN+

Urządzenia siłowni zewnętrznej np. firmy KRONE sport

1. – Zestaw zabawowy nr 5304 pow. bezpieczna 8,55 x 9,53 m
2. – Zjeżdżalnia 4201 pow. bezpieczna 5,95 x 3,64 m
3. – Piaskownica nr 4243 pow. bezpieczna 5,05 x 5,05 m
4. – Huśtawka na sprężynie – koń nr KKŃ pow. bezpieczna 3,3 x 3,96 m
5. – Huśtawka na sprężynie – skuter nr KSK pow. bezpieczna 3,3 x 3,96 m
6. – Zestaw sprawnościowy nr 6300 pow. bezpieczna 7,17 x 6,07 m
7. – Huśtawka ważka nr 4102 pow. bezpieczna 5,1 x 3,44 m
8. – Pociąg ze zjeżdżalnią nr 4420 pow. bezpieczna 6,79 x 4,21 m
9. – Huśtawka na sprężynie – samolot nr 4165 pow. bezpieczna 4,0 x 3,7 m
10. – Huśtawka na sprężynie – kogut nr 4167 pow. bezpieczna 4,0 x 3,8 m
11. – Huśtawka wahadłowa – podwójna nr 4142 pow. bezpieczna 8,5 x 3,9 m
12. – Wyciskanie nr THJ-B01 pow. bezpieczna 3,7 x 5,2 m
13. – Narty biegówki nr THJ-B34 pow. bezpieczna 3,6 x 4,0 m
14. – Trenażer eliptyczny nr THJ-D04 pow. bezpieczna 4,0 x 6,0 m
15. – Ławka metalowa nr 2202, przy każdej ławce kosz na śmieci
16. – Tablica z regulaminem

Leszno dn. 2016-10-27
Sporządził(a) wydruk: Anna Gloger

PROJEKT ZAGOSPODAROWANIA

DZIAŁKI nr 111/1

OBIEKTY: Plac zabaw

LOKALIZACJA: Świerczyna, działka nr 111/1

Powierzchnia działki	0,1231 ha = 1231 m² = 100,00%
Powierzchnia projektowanego placu zabaw	ok 505 m² = 41,02%
Powierzchnia biologicznie czynna	726 m² = 58,98%

Legenda

A —— B Granica działki

Projektowany plac zabaw

Wejście na plac zabaw

kajoch
KOMPLEKSOWA OBSŁUGA BUDOWNICTWA - CZESŁAW KAJOCH
ul. Kwiatowa 12, Kąkolewo, 64-113 Osieczna
tel/fax (0-65)528 76 99
e-mail: biuro@kajoch.eu

Branża	Zagospodarowanie	Stadium	Projekt budowlany
Inwestor	GMINA OSIECZNA UL. POWSTAŃCÓW WLKP 6, 64-113 OSIECZNA		
Nazwa inwestycji	Budowa placu zabaw w miejscowości Świerczyna		
Adres inwestycji	Świerczyna 64-113 Osieczna, dz. nr 111/1 Obręb 0012 Świerczyna , jednostka 301303_5 Osieczna		
Konstrukcja Projektant	mgr inż. arch. Joanna Włodarz-Jakubowska	upr. nr WP-OIA/OKK/Up/59/2008	Podpis/pieczątka
Asystent	mgr inż. Patryk Pietrzak	Numer uprawnień	
Tytuł rysunku	Projektowane zagospodarowanie		

Data	Skala	Nr rysunku
01.2017	1:500	1