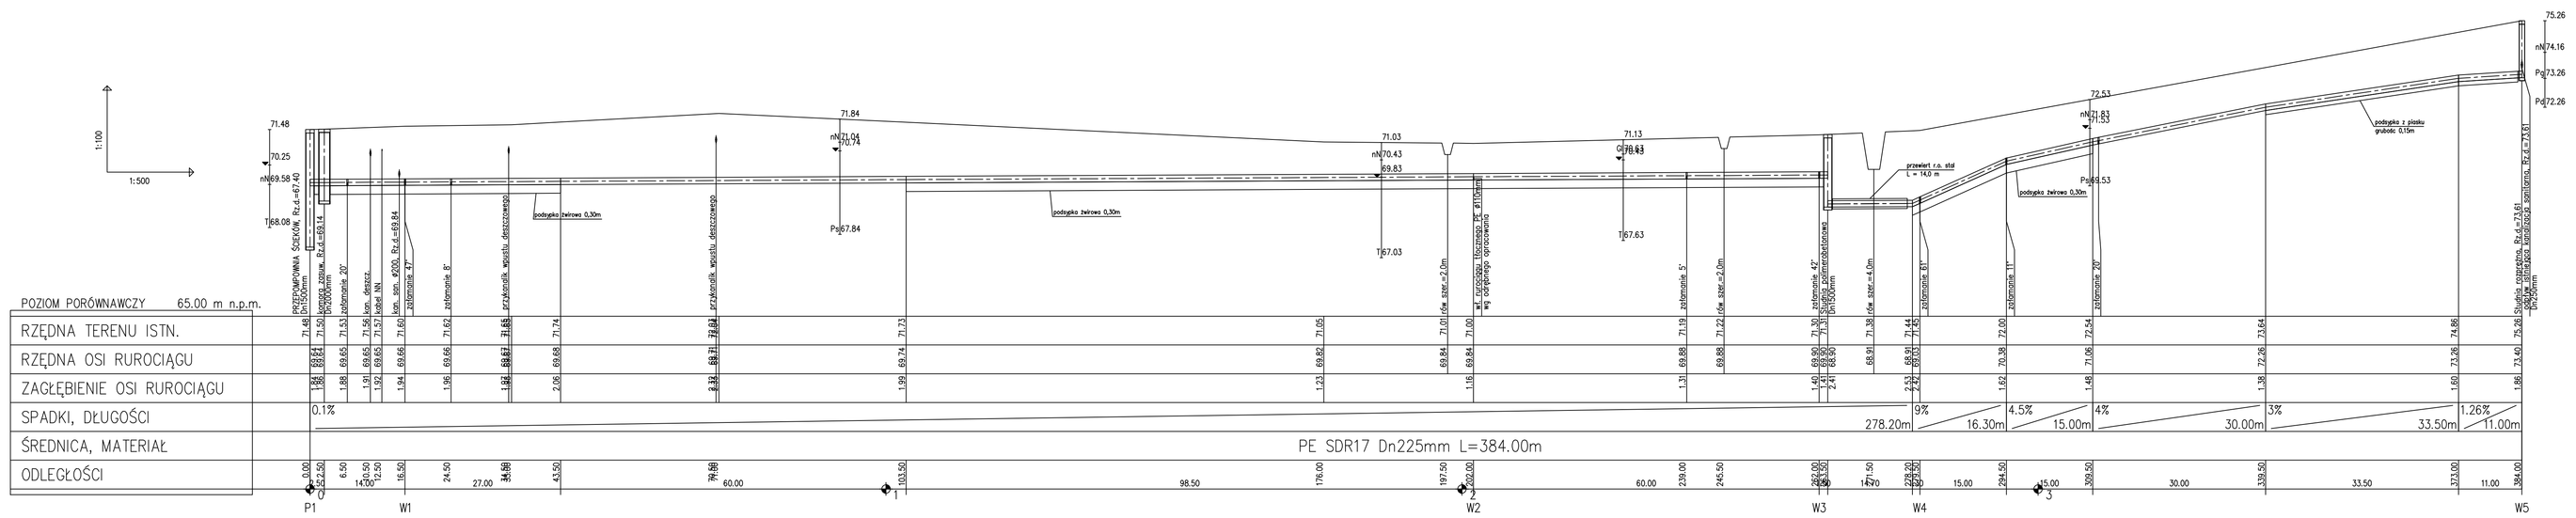
1:100
1:500
POZIOM PORÓWNAWCZY 65.00 m n.p.m.
RZĘDNA TERENU ISTN.
RZĘDNA OSI RUROCIĄGU
ZAGŁĘBIENIE OSI RUROCIĄGU
SPADKI, DŁUGOŚCI
ŚREDNICA, MATERIAŁ
ODLEGŁOŚCI
PE SDR17 Dn225mm L=384.00m
0.1%
278.20m
9%
16.30m
4.5%
15.00m
4%
30.00m
3%
33.50m
1.26%
11.00m
P1
W1
1
W2
W3
W4
2
3
W5
podsypka żwirowa 0,30m
podsypka z piasku grubość 0,15m
