


STAROSTA LESZCZYŃSKI
Powiatowy Ośrodek Dokumentacji
Geodezyjnej i Kartograficznej w Lesznie
W obszarze oznaczonym linią
dokonano aktualizacji treści mapy zasadniczej.
Dokumenty z pomiaru uzupełniającego gminy
do zasobu powiatowego w dniu 26.09.2006
i zarejestrowano pod nr 22.15.141/2006
Zatwierdza mapę nadaje do celów projektowych.
Projektowane obiekty budowlane
wymagające pozwolenia na budowę
podlegają wytyczeniu i lawentaryzacji
po wykonaniu przez jednostki uprawnione
do wykonywania prac geodezyjnych.
Leszno, 26.09.2006.

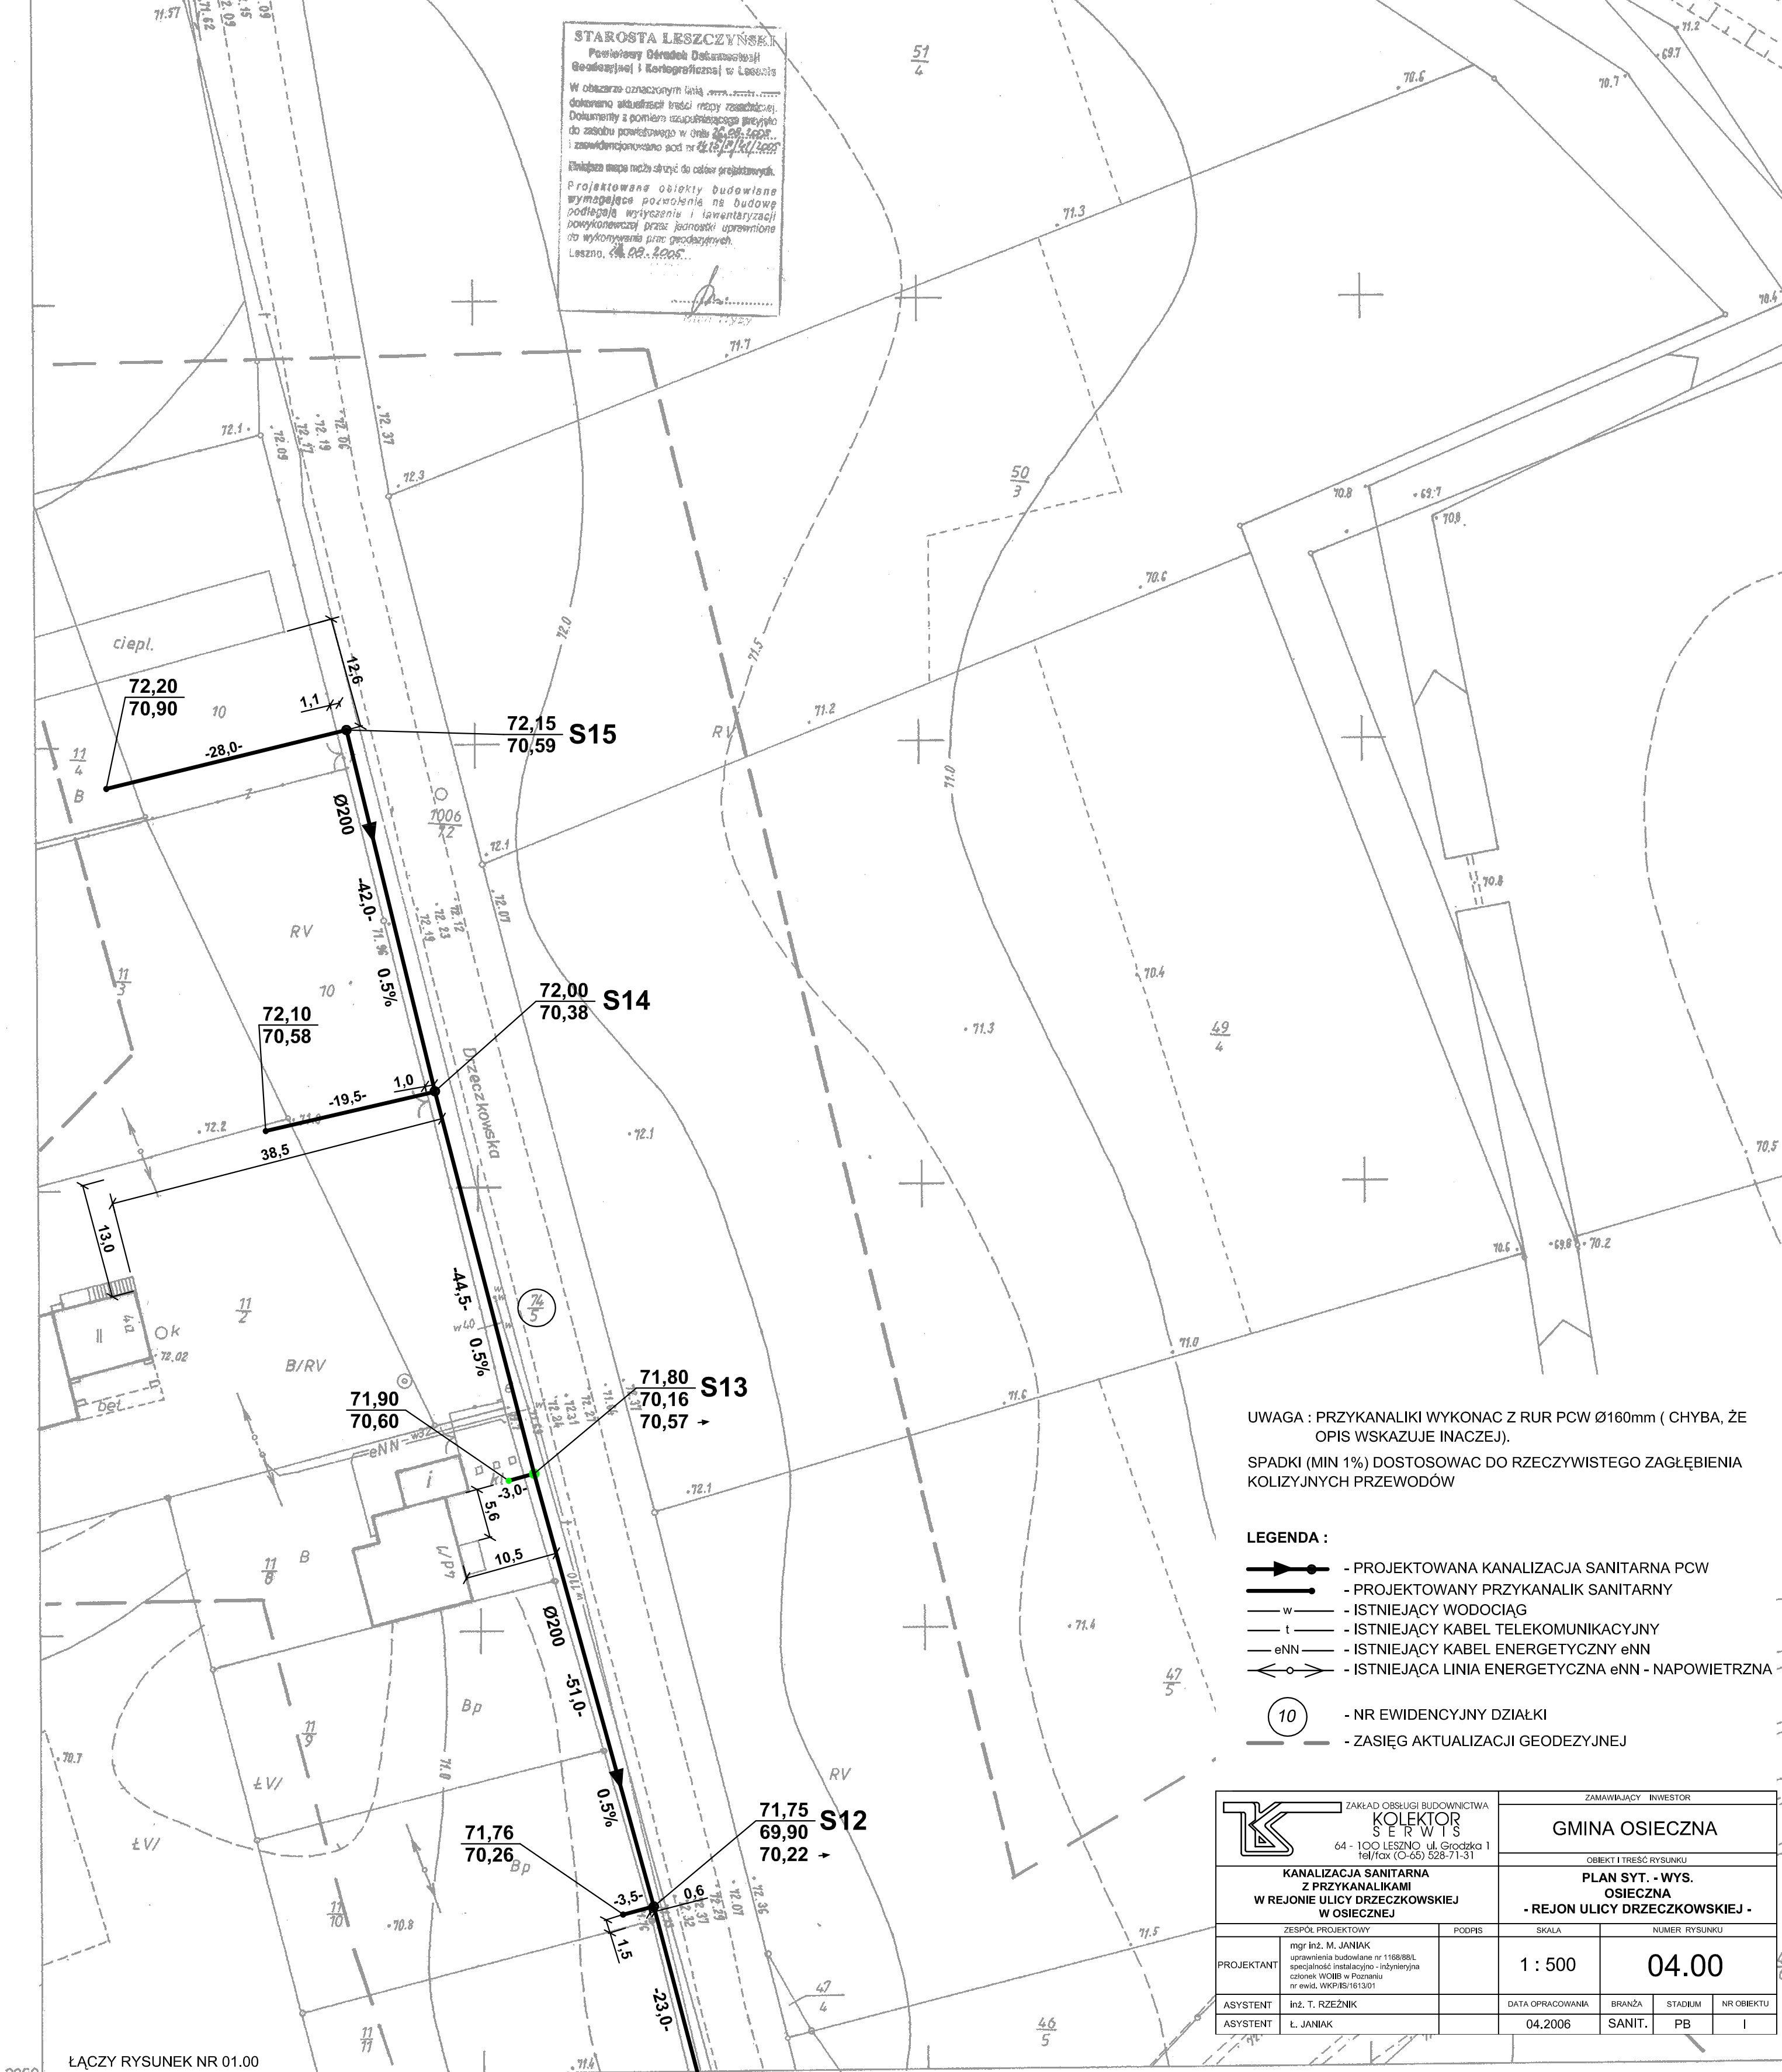

UWAGA : PRZYKANALIKI WYKONAC Z RUR PCW Ø160mm (CHYBA, ŻE
OPIS WSKAZUJE INACZEJ).
SPADKI (MIN 1%) DOSTOSOWAC DO RZECZYWISTEGO ZAGŁĘBIENIA
KOLIZYJNYCH PRZEWODÓW

- LEGENDA :
- PROJEKTOWANA KANALIZACJA SANITARNA PCW
 - PROJEKTOWANY PRZYKANALIK SANITARNY
 - w - ISTNIEJĄCY WODOCIĄG
 - t - ISTNIEJĄCY KABEL TELEKOMUNIKACYJNY
 - eNN - ISTNIEJĄCY KABEL ENERGETYCZNY eNN
 - ISTNIEJĄCA LINIA ENERGETYCZNA eNN - NAPIOWIETRZNA
 - (10) - NR EWIDENCYJNY DZIAŁKI
 - ZASIĘG AKTUALIZACJI GEODEZYJNEJ

ZAKŁAD OBSŁUGI BUDOWNICTWA KOLEKTOR SERWIS 64-100 LESZNO, ul. Grodzka 1 tel/fax (0-65) 528-71-31		ZAMAWIAJĄCY INWESTOR GMINA OSIECZNA	
KANALIZACJA SANITARNA Z PRZYKANALIKAMI W REJONIE ULICY DRZECZKOWSKIEJ W OSIECZNEJ		OBIĘKT I TREŚĆ RYSUNKU PLAN SYT. - WYS. OSIECZNA - REJON ULICY DRZECZKOWSKIEJ -	
ZESPÓŁ PROJEKTOWY mgr inż. M. JANIĄK uprawnienia budowlane nr 1168/88/L specjalność instalacyjno-inżynierska członek WOIŚB w Poznaniu nr ewid. WOIŚB/103301		SKALA 1 : 500	NUMER RYSUNKU 04.00
PROJEKTANT			
ASYSTENT	inż. T. RZEŹNIK	DATA OPRACOWANIA 04.2006	BRANŻA SANIT.
ASYSTENT	L. JANIĄK	STADIUM PB	NR OBIEKTU I

1415
432.423 103.2
1:500

MAPA SYTUACYJNO-WYSOKOŚCIOWA

Założona w r. 1988 przez
GEODEZYJNO-DOKUMENTACYJNĄ SPÓŁDZIELNIĘ PRACY "TECHNOPLAN"
W WARSZAWIE ODDZ. W POZNANIU

m. OSIECZNA
Rejon ul. Drzeczowskiej

Sporządził: Andrzej Sugalski

GEODEZJA
ANDRZEJ SUGALSKI
ul. 55 Pułku Piechoty 27110
64-100 LESZNO, tel. 520-52-27
REGON 410033597 NIP 527-120-46-42

Kierownik Pracowni Adam Łuczak